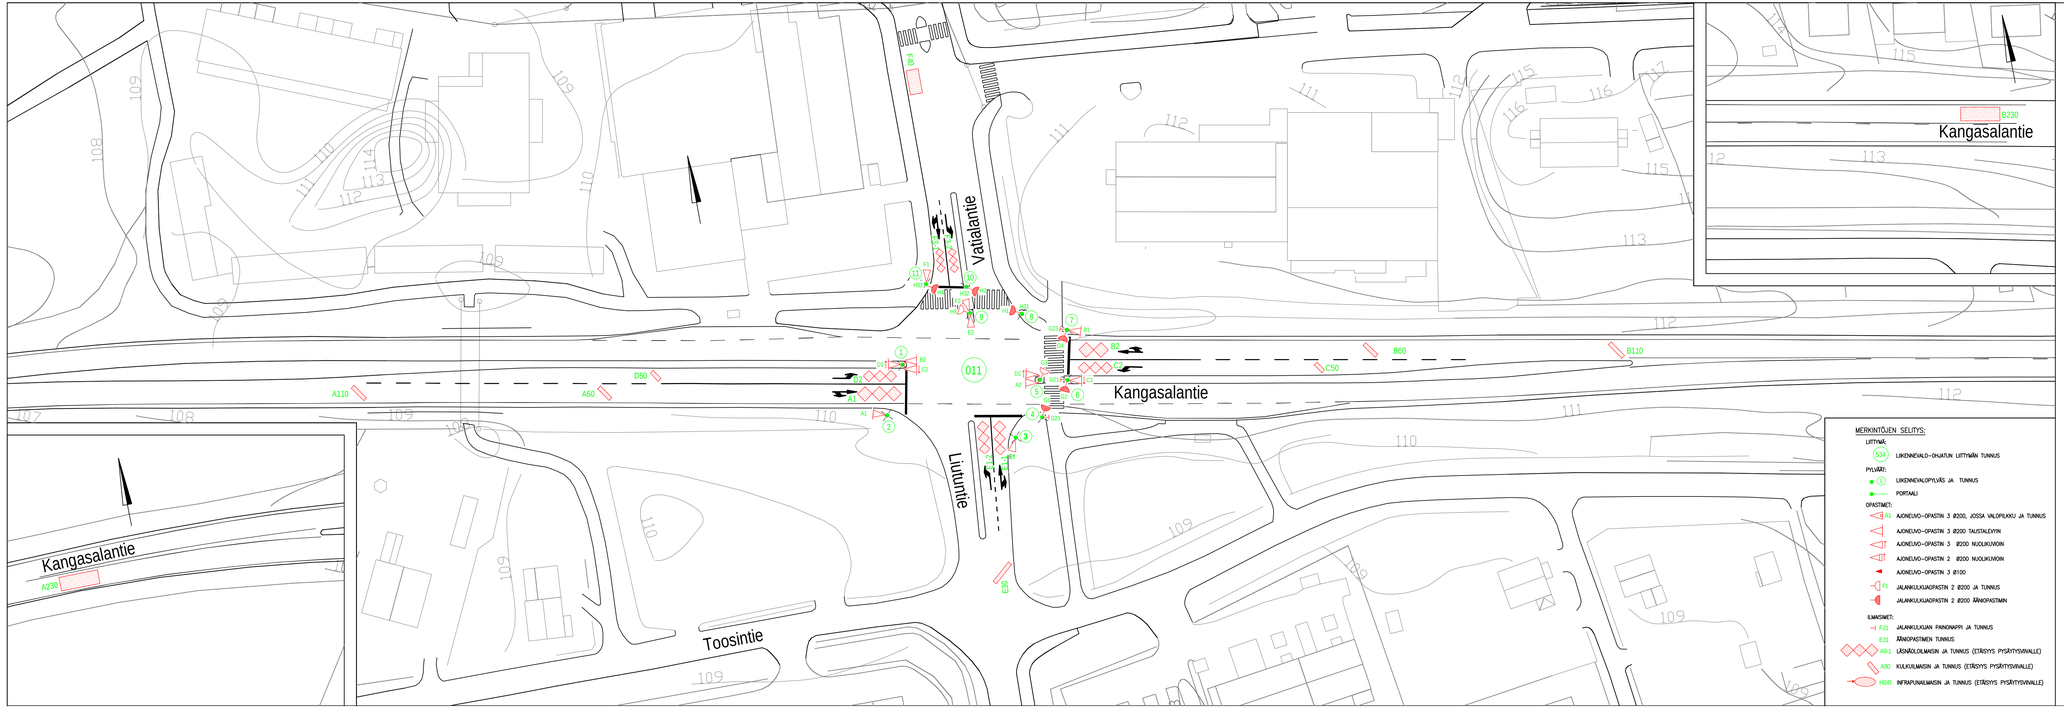

MERKINTÖJEN SELITYS:

LIITTYMÄ:

534 LIIKENNEVALO-OHJATUN LIITTYMÄN TUNNUS

PYLVÄRI:

5 LIIKENNEVALOPYLVÄS JA TUNNUS

PORTAALI

OPASTIMET:

A1 AJONEUVO-OPASTIN 3 Ø200, JOSSA VALOPILKKU JA TUNNUS

AJONEUVO-OPASTIN 3 Ø200 TAUSTALEVYN

AJONEUVO-OPASTIN 3 Ø200 NUOLIKIVIOIN

AJONEUVO-OPASTIN 2 Ø200 NUOLIKIVIOIN

AJONEUVO-OPASTIN 3 Ø100

F1 JALANKULKUOPASTIN 2 Ø200 JA TUNNUS

JALANKULKUOPASTIN 2 Ø200 ÄÄNOPASTIMIN

ILMAISIMET:

F22 JALANKULKUAN PAINONAPPI JA TUNNUS

E31 ÄÄNOPASTIMEN TUNNUS

AD-1 LÄSNÄÖLOILMAISIN JA TUNNUS (ETÄSYYS PYSÄYTYSVIIVALLE)

A30 KULKUVILMAISIN JA TUNNUS (ETÄSYYS PYSÄYTYSVIIVALLE)

H0R INFRAPUNAILMAISIN JA TUNNUS (ETÄSYYS PYSÄYTYSVIIVALLE)

011 ILMAISINLUETTELO

ILMAISIN-TUNNUS	KOKO l	KOKO b	SIJAINTI a	SIJAINTI bv	SIJAINTI bo	KIERR. MÄÄRÄ	TYYPPI/ HUOMAUTUKSIA
A1	8,8	2,9	1	0,5	0,5	3	kahdeksikko 3-os.
A60	0,8	3,3	60	0,5	0,5	4	suorakaide 45°
A110	0,8	3,5	110	0,5	0,5	4	suorakaide 45°
A230	8,0	2,8	230	0,5	0,5	2	pitkäsilmukka
B2	6,0	3,0	2	0,5	0,5	3	kahdeksikko
B60	0,8	3,4	60	0,5	0,5	4	suorakaide 45°
B110	0,8	3,9	110	0,5	0,5	4	suorakaide 45°
B230	8,0	2,7	230	0,5	0,5	2	pitkäsilmukka
C2	6,9	2,3	2	0,5	0,5	3	kahdeksikko 3-os.
C50	0,8	2,2	50	0,5	0,5	4	suorakaide 45°
D2	6,7	2,2	2	0,5	0,5	3	kahdeksikko 3-os.
D50	0,8	2,2	50	0,5	0,5	4	suorakaide 45°
E1-1	6,9	2,1/2,4	1	0,5	0,5	3	kahdeksikko 3-os.
E1-2	6,7	2,1/2,3	1	0,5	0,5	3	kahdeksikko 3-os.
E30	0,8	5,0	30		0,5	3	suorakaide 45°
F3-1	4,8	1,6	3	0,5	0,5	4	kahdeksikko 3-os.
F3-2	4,9	1,6	3	0,5	0,5	4	kahdeksikko 3-os.
F40	5,0	2,5	40		0,5	2	suorakaide

011 OPASTIN- JA ILMAISINKALUSTUS

6 AJONEUVORYHMÄÄ	(A-F)
2 JALANKULKURYHMÄÄ	(G,H)
11 PYLVÄSTÄ	
12 AJONEUVO-OPASTINTA Ø 200, JOISTA	
8 TAUSTALEVYLLÄ	(A1,A2,B1,B2,C1,C2,D1,D2)
4 NUOLIKIVIOLLA (3-AUKK.)	(C1,C2,D1,D2)
8 JALANKULKUOPASTINTA	
3 AKUSTISTA JK-OPASTINTA	(PYLV.8,10,11)
3 JK-PAINONAPPIA, AKUSTINEN	(G21-G23)
18 SILMUKKAILMAISINTA	

Tässä suunnitelmassa on käytetty ETRS-GK24/N2000 taso- ja korkeuskoordinaatistoa

Kangasalan kunta

Pirkanmaan ELY-keskus
LIIKENNEVALOT

KANGASALANTIE

VATIALANTIEN JA LIUTUNTIEN LIITTYMÄ (011)

KANGASALA

LIIKENNEVALOSUUNNITELMA

OPASTIN- JA ILMAISINJÄRJESTELYT 1:500

Ylän päätös:

Suunnittelupäällikön päätös: / §

Muutos	
Tark.	Heikki Ikonen
Hyv.	
Pvm.	9.8.2016
Korvaa piir.n:o	R 12/101 A
Ark.n:o	
Piir.n:o	16/17135/1

Tampereen Infra Suunnittelu-palvelut

Piirt.	Jutta Suuniittu
Suunn.	Pia Tuuponen
Tark.	Pia Tuuponen