

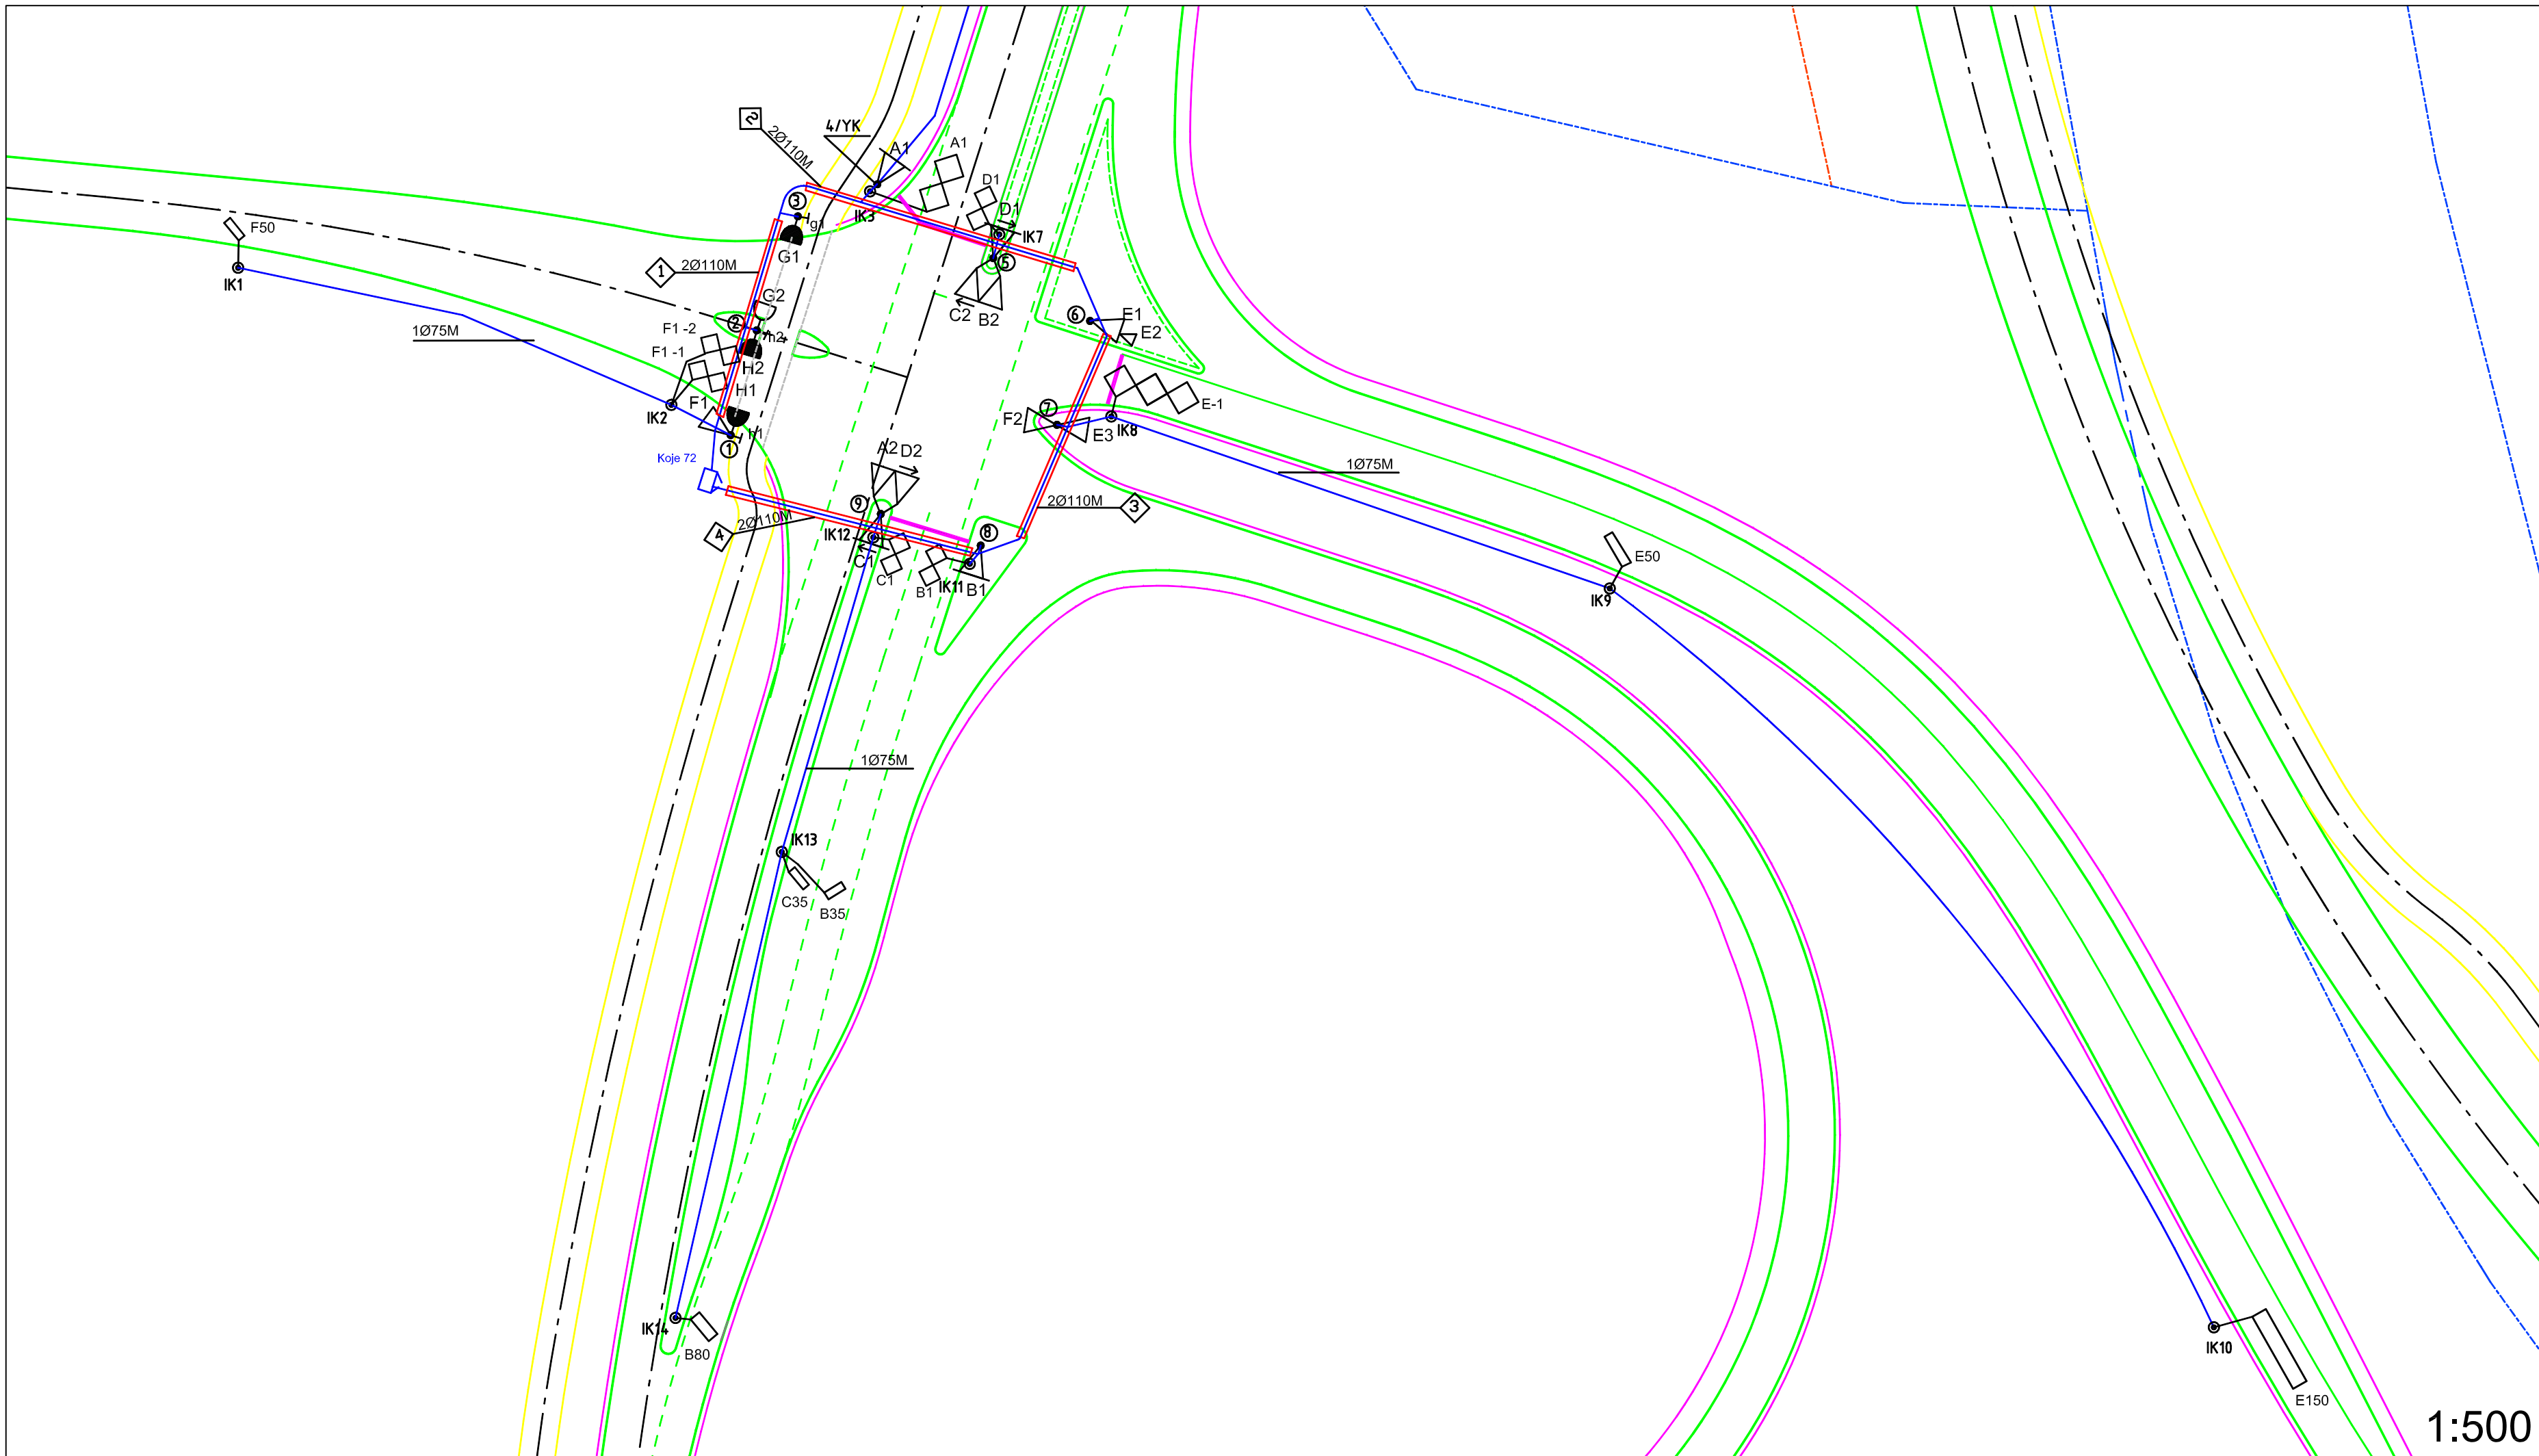


A-suunnan kulkulmaisimet

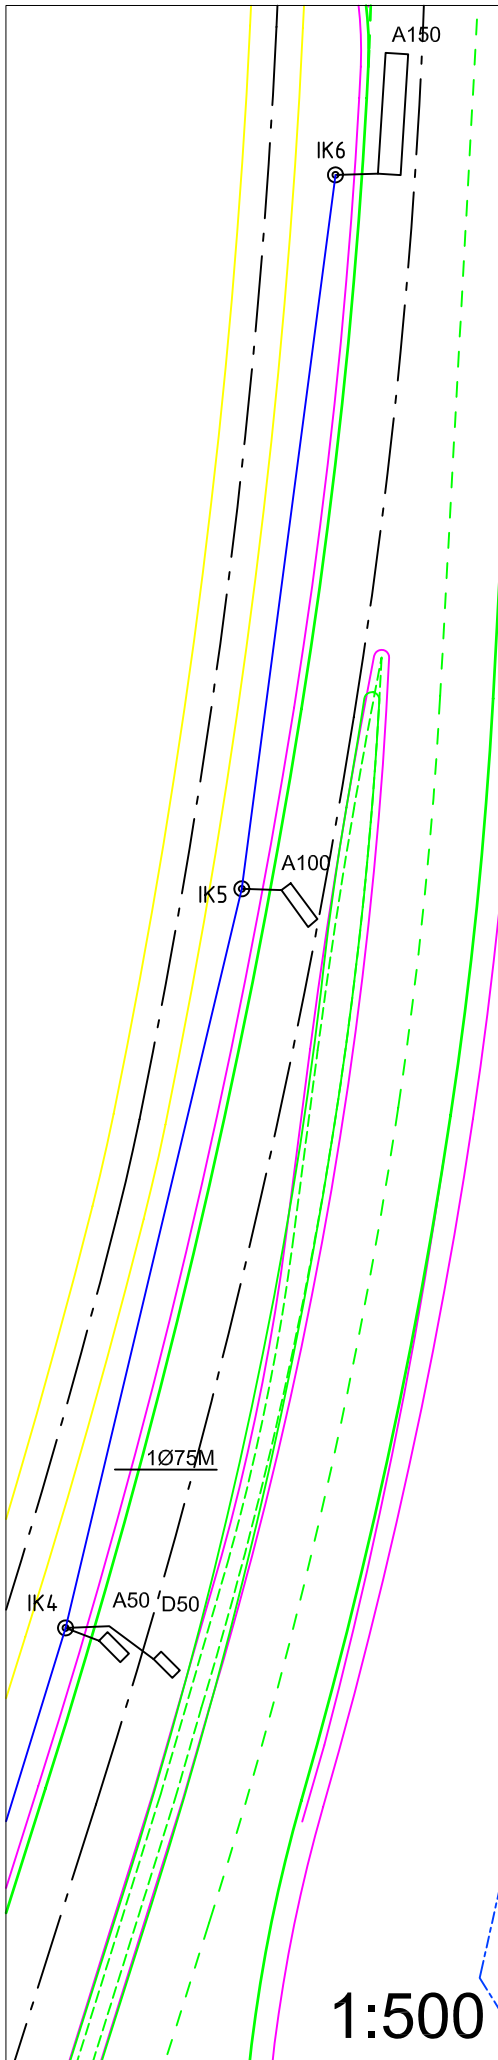


ILMAISINSILMUKAT								Huom.
Tunnus	Sijoitus ja mitat							
	Eturajan etäisyys pyöräysviivasta	Ilmaisimen pituus ¹⁾	Ilmaisimen leveys	Vasemman reunan etäisyys reunatukeen, reunaviivan tai keskiviivan	Oikean reunan etäisyys reunatukeen, reunaviivan tai keskiviivan	Viron ilmaisimen asennuskorkeus	Ilmaisimen keroasema	
	a	l	b	b(v)	b(o)	α	n	
A1	1	6,4	3,2	1,0	0,8		3	2-osainen kahdeksikko
A50	50	0,8	2,2	0,5	0,8	45°	4	
A100	100	0,8	2,6	0,8	0,8	45°	4	
A150	150	8,0	1,5	1,0	1,0		3	pitkäsilmukka
B1	1	4,4	2,2	0,8	0,5		3	2-osainen kahdeksikko
B35	35	0,8	2,4	0,8	0,8	45°	4	
B80	80	0,8	3,0	0,5	0,5	45°	4	
C1	1	4,4	2,2	0,5	0,8		3	2-osainen kahdeksikko
C35	35	0,8	2,2	0,5	0,8	45°	4	
D1	1	4,4	2,2	0,8	0,5		3	2-osainen kahdeksikko
D50	50	0,8	2,2	0,8	0,5	45°	4	
E-1	-1	9,6	3,2	0,5	0,8		3	3-osainen kahdeksikko
E50	50	0,8	3,0	0,5	1,0	45°	4	
E150	150	8,0	1,5	1,5	1,5		3	pitkäsilmukka
F1-1	1	4,4	2,2	0,5	0,4		3	2-osainen kahdeksikko
F1-2	1	4,4	2,2	0,4	0,5		3	2-osainen kahdeksikko
F50	50	0,8	2,2	0,8	0,5	45°	4	

VINO KULKULMAISIN

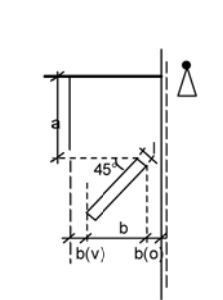

KAHDEKSIKKOILMAISIN

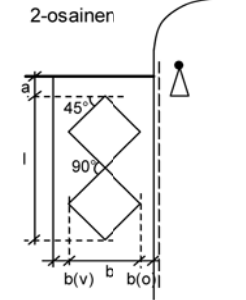

JALUSTALUETTELO

Tunnus	X-koordinaatti	Y-koordinaatti	Huomautus
1	6817439,74	2485472,56	
2	6817449,86	2485475,07	
3	6817460,88	2485479,05	
4/YK	6817463,98	2485486,73	tarkistetaan erikoiskuljetusten tilavaatimukset
5	6817456,83	2485497,94	
6	6817450,77	2485507,30	
7	6817440,73	2485504,10	
8	6817429,06	2485496,73	
9	6817432,12	2485487,07	

ILMAISINKAIVOLUETTELO


Tunnus	X-koordinaatti	Y-koordinaatti	Huomautus
IK1	6817455,91	2485424,94	
IK2	6817442,66	2485466,83	
IK3	6817463,30	2485486,03	
IK4	6817508,46	2485503,94	
IK5	6817557,34	2485515,60	
IK6	6817604,55	2485521,79	
IK7	6817459,13	2485498,52	
IK8	6817441,53	2485509,35	
IK9	6817424,91	2485557,54	
IK10	6817353,50	2485615,94	
IK11	6817427,29	2485495,66	
IK12	6817429,85	2485486,34	
IK13	6817399,44	2485477,50	
IK14	6817354,40	2485467,22	

KAAPELOINTIKAAVIO, liittymä 72

R = rengaskaapeli MCMO 37x1.5
1-10 = ilmaisimen yhdyskaapelit VMOHBU 3x2x1.0
S = sähkönsyöttö ohjauskojeelle (nykyinen)
Y = yhdyskaapeli keskusjärjestelmään (nykyinen)

ilmaisinsilmukkakaapeli PULS 2,5 MU 75V

Pylväiden 4 ja 5 välille vedetään
rengaskaapeli valmiiksi, mutta se jätetään
kuorimatta ja kytkemättä pylväältä 5.

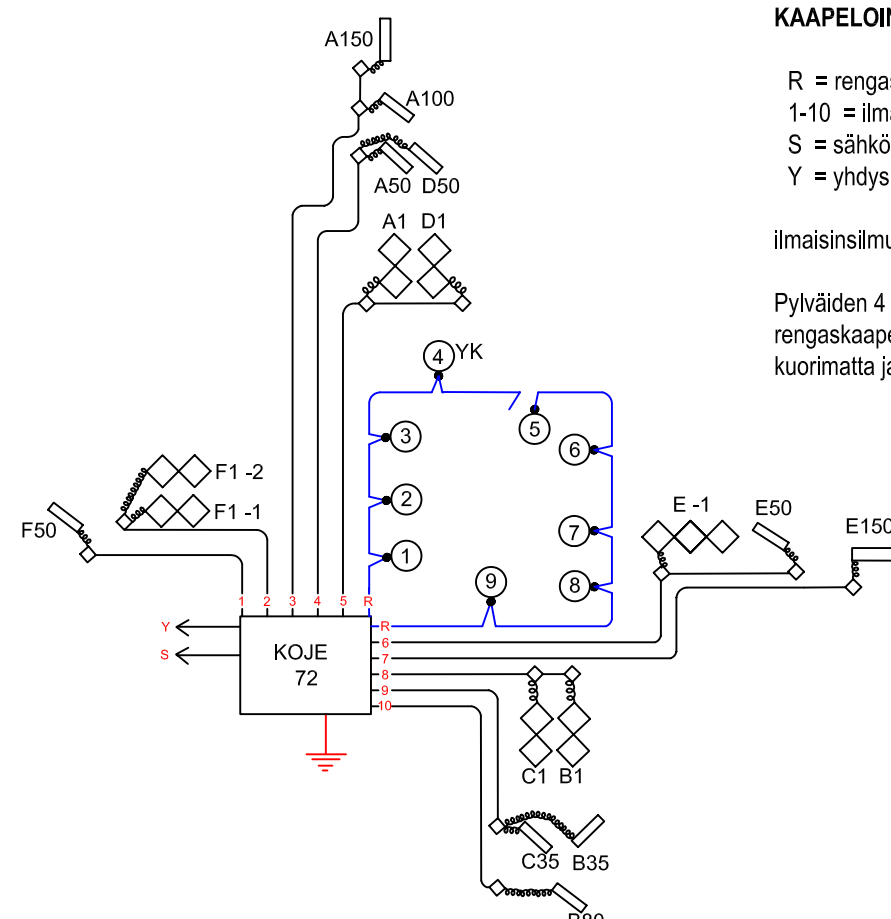

Merkki	Muutos	Pvm.	Suunn.	Tark.
Hankkeen nimi				
VT3 Tampereen läntinen kehätie II vaihe				
Piiirustuksen sisältö				
LIIKENNEVALOJEN RAKENNUSSUUNNITELMA				
Pereen pt / Palmrothintien liittymä (72)				
 Tielikelaitos KONSULTOINTI Suunnittelupalvelut		 Länsiportti 4, 02210 Espoo Puh. 09 804 1922, fax 09 803 1344 http://www.trafficon.fi/		
Pvm.	Suunn.	Pvm.	Suunn.	S. Kliskinen / H. Mattila
	Proj.pääll.	6.7.2007	Tark.	
Tierekisteritunnus		Mittakaava	Piir.nro	
		1:500		L72-1