


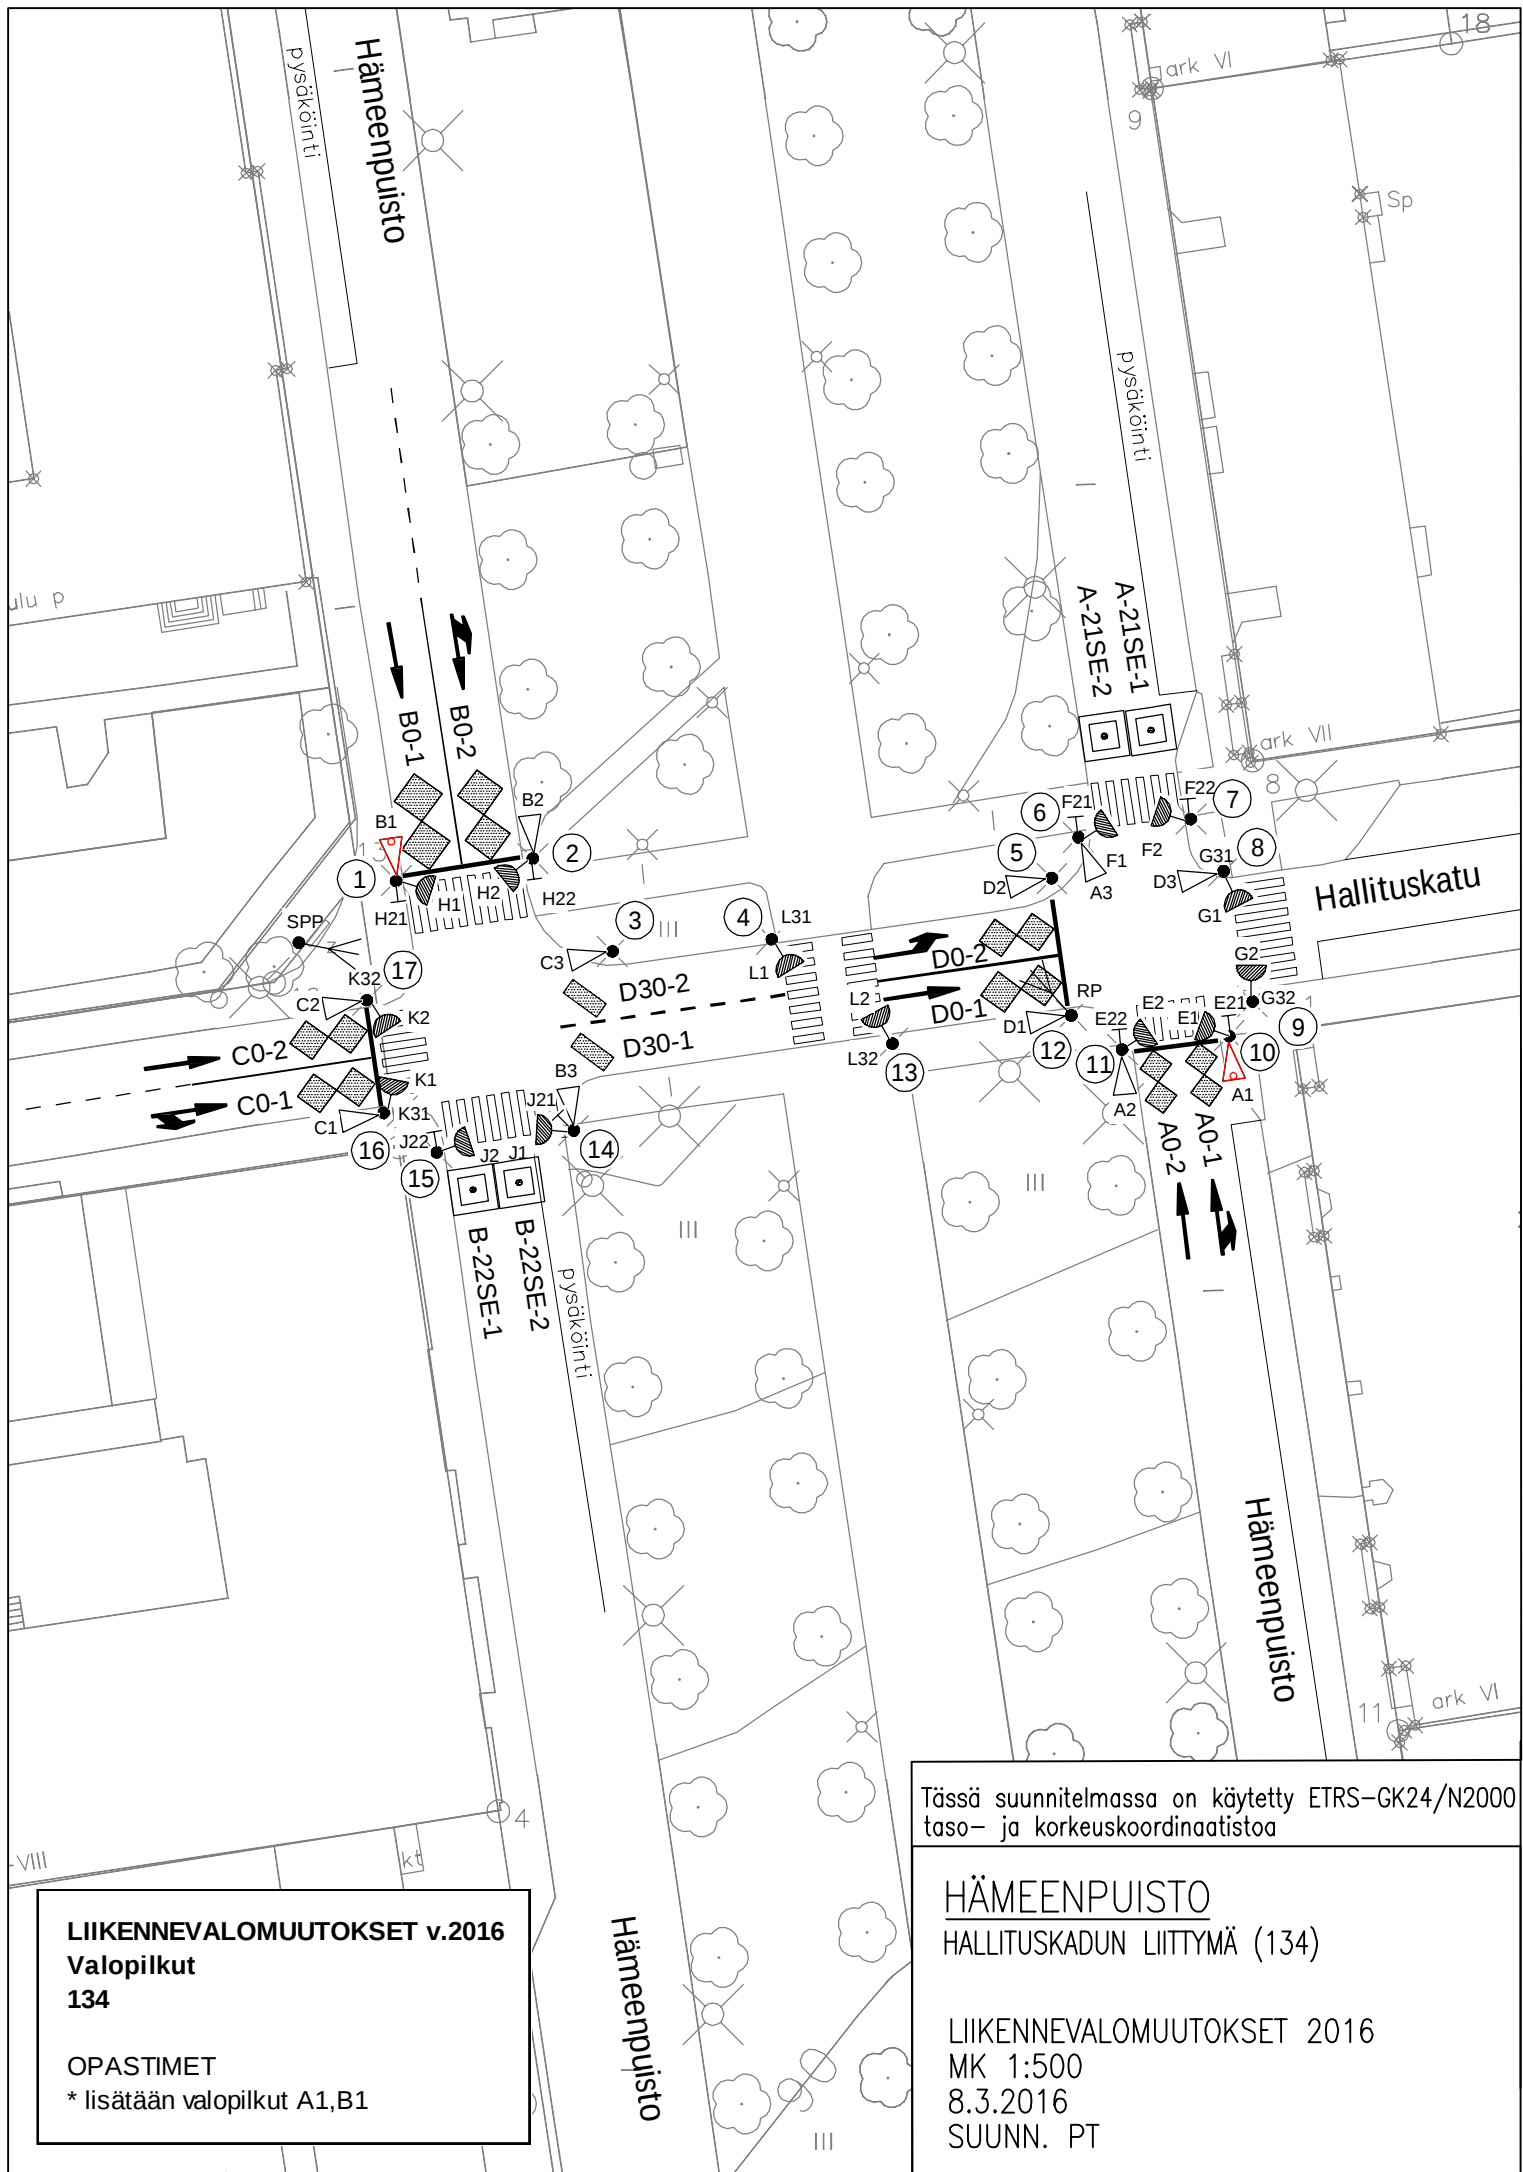

Tässä suunnitelmassa on käytetty ETRS-GK24/N2000 taso- ja korkeuskoordinaatistoa

HÄMEENPUISTO

HALLITUSKADUN LIITTYMÄ (134)

LIIKENNEVALOMUUTOKSET 2016
MK 1:500
8.3.2016
SUUNN. PT

LIIKENNEVALOMUUTOKSET v.2016

Valopilkut 134

OPASTIMET
* lisätään valopilkut A1,B1