
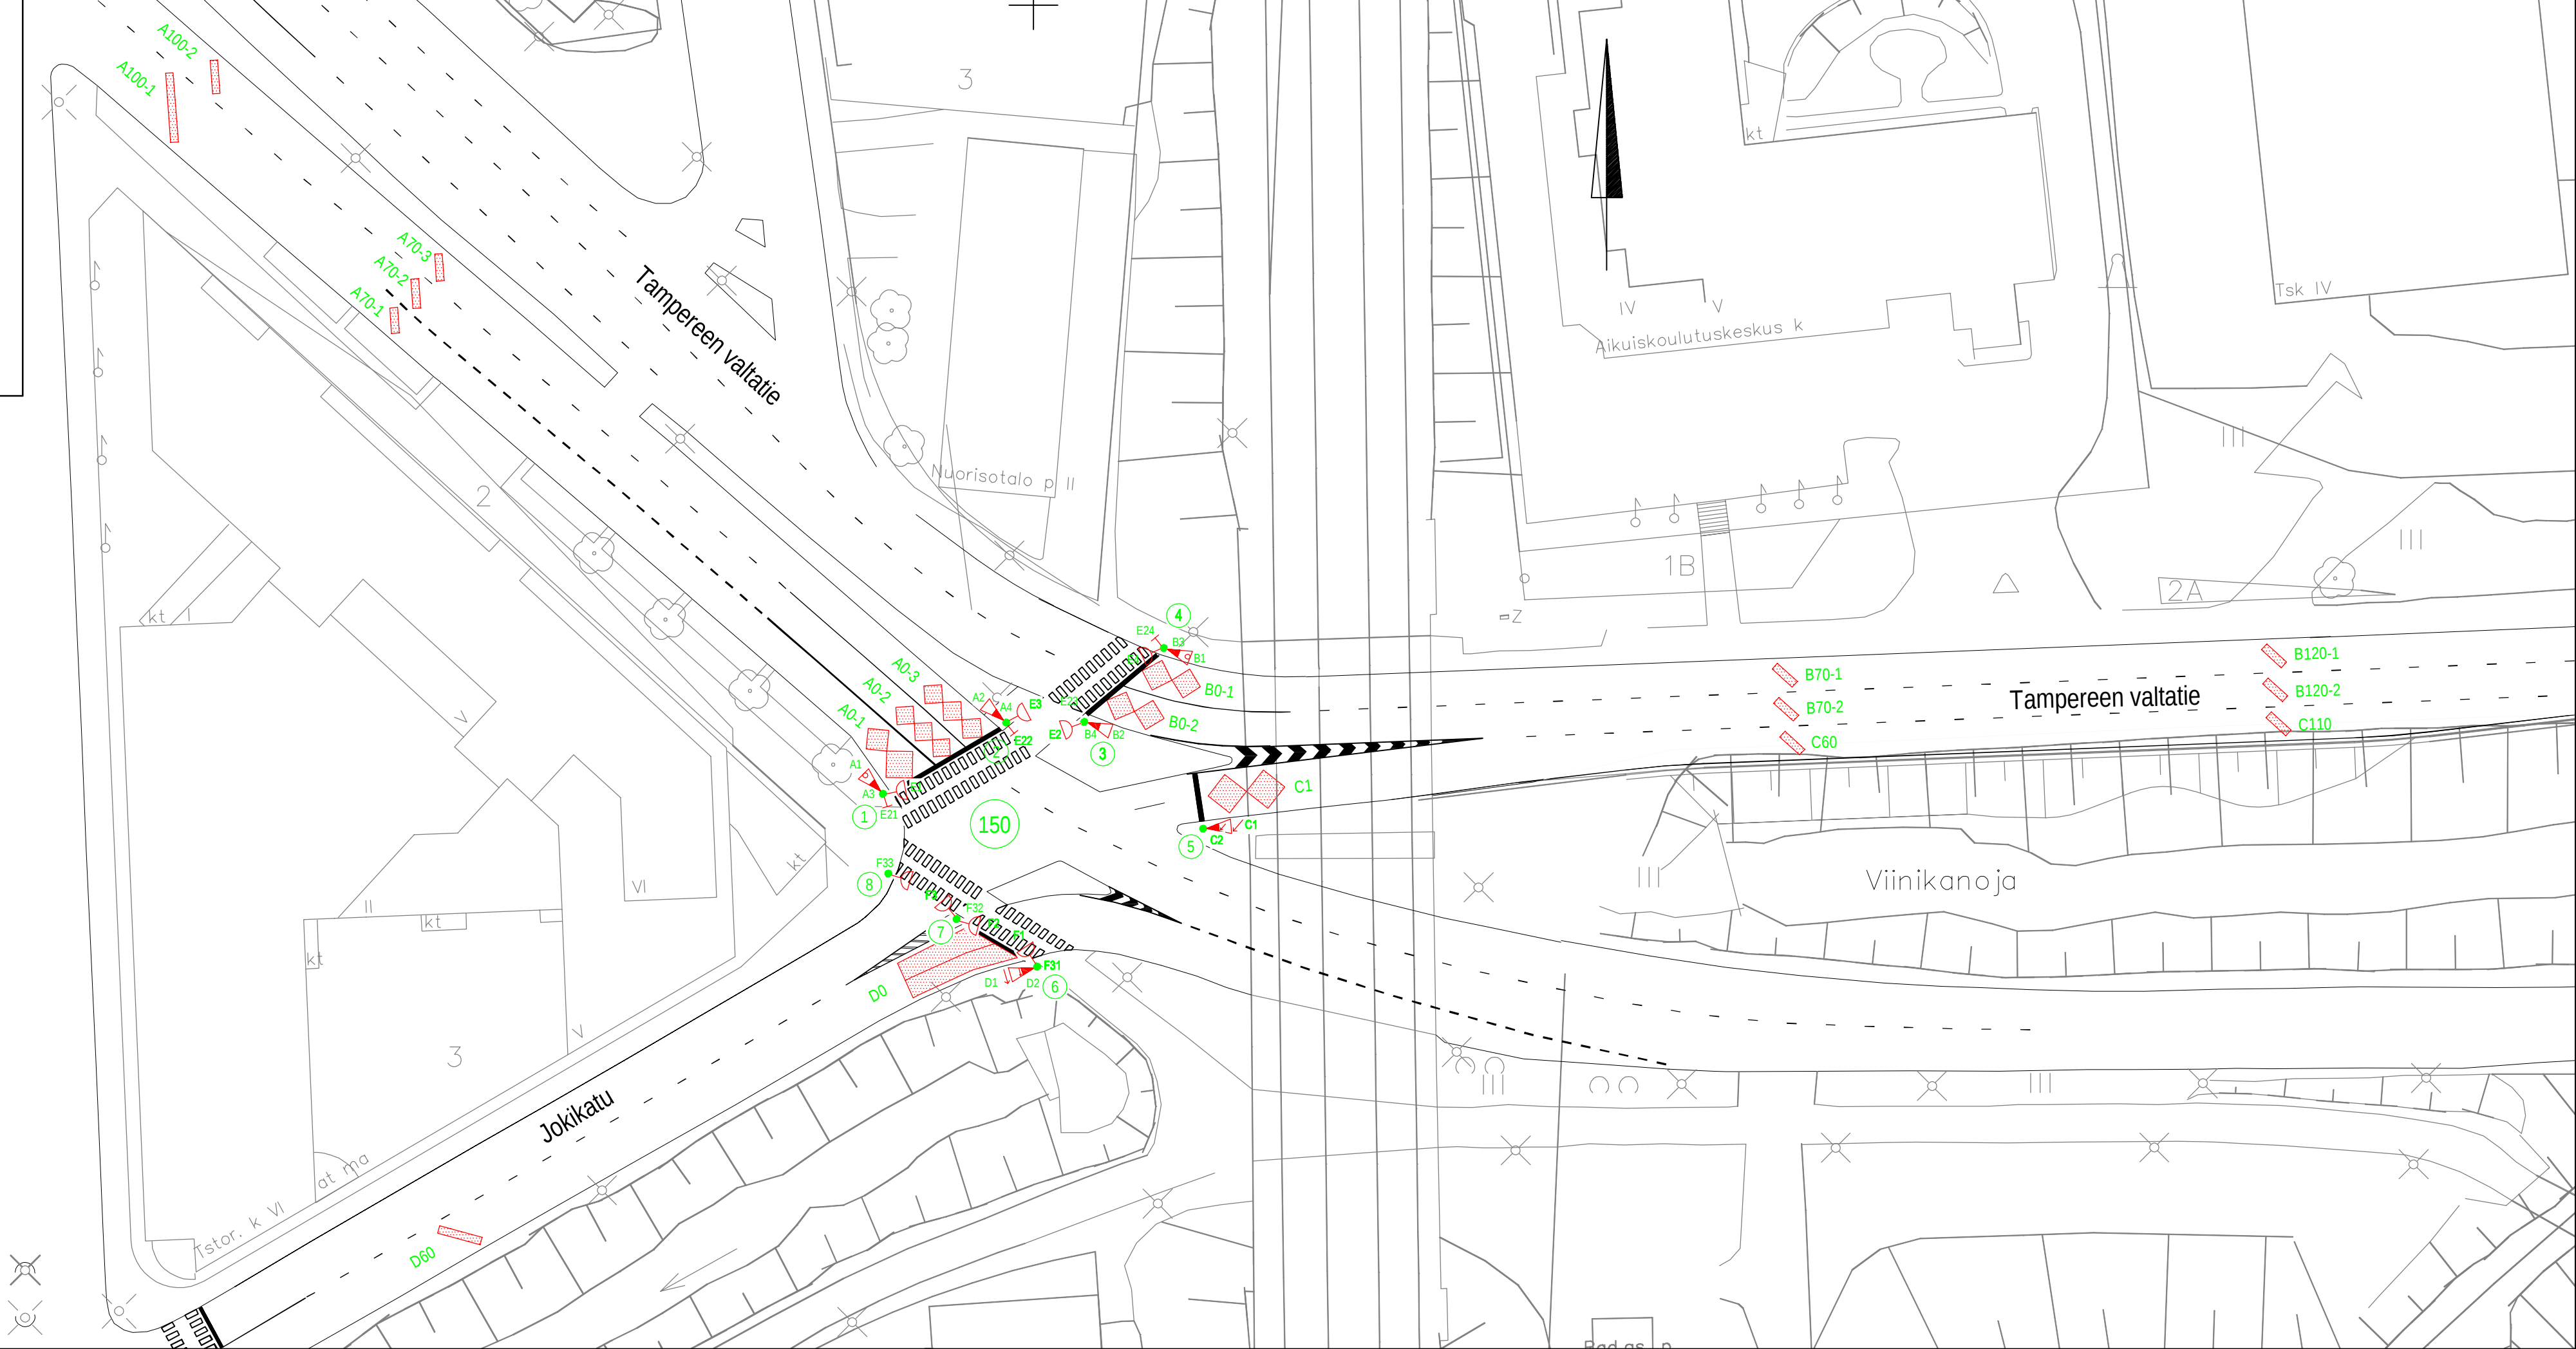
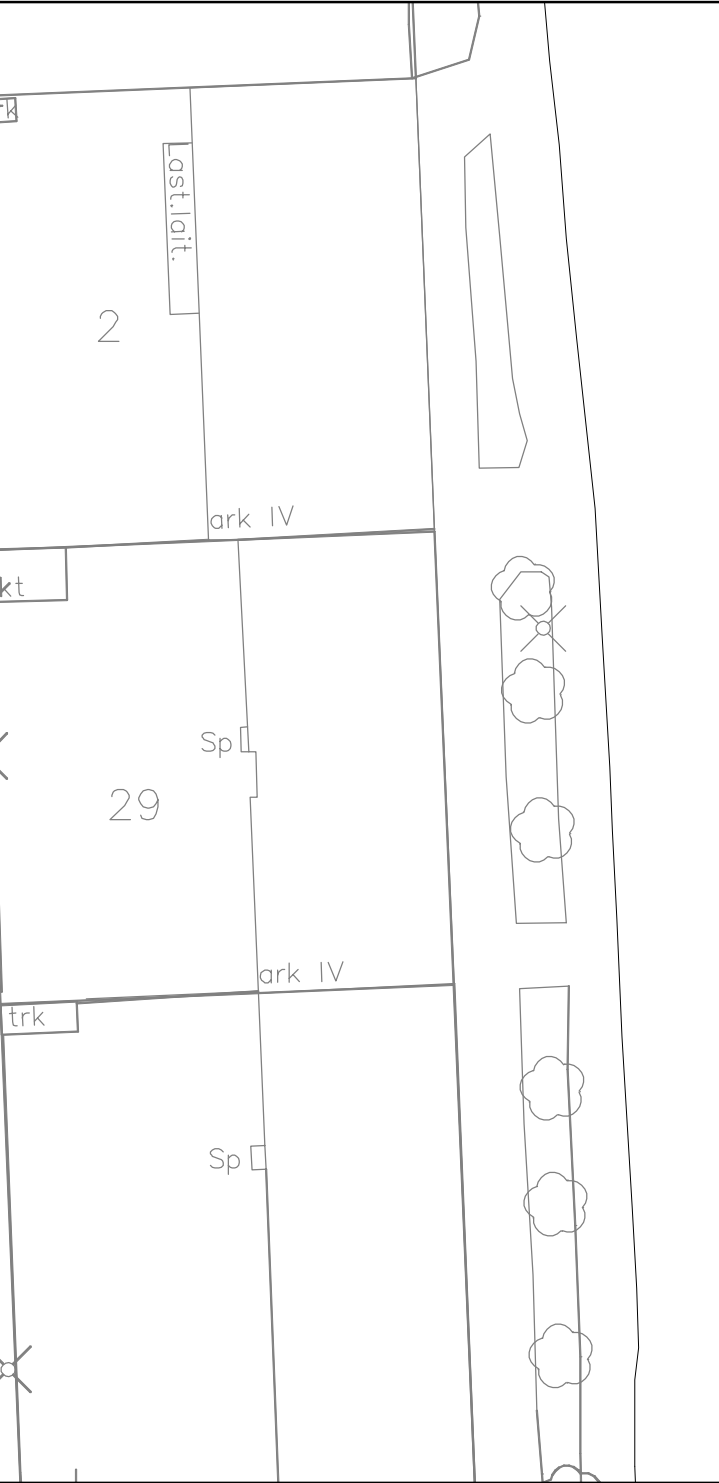


Pakkoetuussilmukat kojeella 105

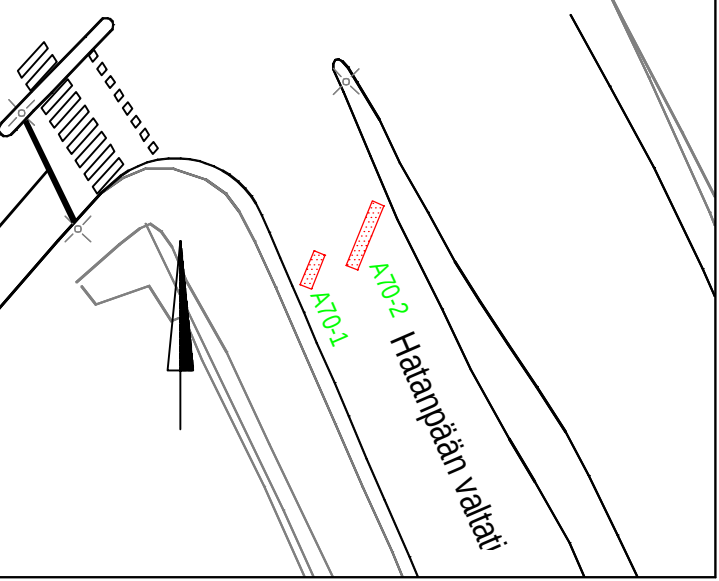

150 ILMAISINLUETTELO							
ILMAISIN-TUNNUS	KOKO		SIJAINTI			KIERR. MÄÄRÄ	TYYPPI/ HUOMAUTUKSIA
	I	b	a	bv	bo		
A0-1	6,8	3,0/3,8	0	0,5	0,5	3	kahdeksikko
A0-2	7,4	2,5	0	0,5	0,5	3	kahdeksikko 3-os
A0-3	7,9	2,5/2,7	0	0,5	0,5	3	kahdeksikko 3-os
A70-1	0,8	2,6	70	0,5	0,5	4	suorakaide 45°
A70-2	0,8	3,0	70	0,5	0,5	4	suorakaide 45°
A70-3	0,8	2,7	70	0,5	0,5	4	suorakaide 45°
A100-1	0,8	7,1	100	0,5	0,5	3	suorakaide 45°,pakkoetus,liitt.127
A100-2	0,8	3,4	100	0,5	0,5	4	suorakaide 45°,pakkoetus,liitt.127
B0-1	6,1	3,1	0	0,5	0,5	3	kahdeksikko
B0-2	6,1	3,1	0	0,5	0,5	3	kahdeksikko
B70-1	0,8	2,7	70	0,5	0,5	4	suorakaide 45°
B70-2	0,8	2,7	70	0,5	0,5	4	suorakaide 45°
B120-1	0,8	2,7	120	0,5	0,5	4	suorakaide 45°
B120-2	0,8	2,7	120	0,5	0,5	4	suorakaide 45°
C1	7,9	3,9	1	0,5	0,5	3	kahdeksikko
C60	0,8	2,7	60	0,5	0,5	4	suorakaide 45°
C110	0,8	2,7	110	0,5	0,5	4	suorakaide 45°
D0	8,0	3,8/6,0	0	0,5	0,5	2	quadropole
D60	0,8	4,4	60	0,5	0,5	4	suorakaide 45°

150 OPASTIN- JA ILMAISINKALUSTUS	
4 AJONEUVORYHMÄÄ	(A-D)
2 JALANKULKURYHMÄÄ	(E,F)
8 PYLVÄSTÄ (LIVA h=4000)	
6 AJONEUVO-OPASTINTA Ø 200 , JOISTA	
2 NUOLIKUVIOLLA (3-AUKK.)	(C1,D1)
2 VALOPILKULLA	(A1,B1)
6 AJONEUVO-OPASTINTA Ø 100 , JOISTA	
2 NUOLIKUVIOLLA (3-AUKK.)	(C2,D2)
8 JALANKULKUOPASTINTA	
4 JK-PAINONAPPIA, AKUSTINEN	(E21-E24)
3 JK AKUSTISTA OPASTINTA	(PYLV. 6,7,8)
19 SILMUKKAILMAISINTA	

Lisätty valopilkut, 23.2.11 PT
Lisätty pakkoetuussilmukat, 9.2.11 PT
Korjattu C-suunnan opastimien nuolet. 14.2.07 PT
Korjattu C-suunnan ilmaisimien nimet. 19.12.06 PT
POISTETTU YHTEISKÄYTTÖPYLVÄÄT 14.11.06 PT

 **Tampereen kaupunki**

Yhdyskuntapalvelut
Kaupunkirakentaminen

TAMPEREEN VALTATIE			Ylan päätös:	
JOKIKADUN LIITTYMÄ (150)			Suunnittelupäällikön päätös:	
			/ §	
LIIKENNEVALOT			Muutos	
			Tark.	
			Hyv.	
XIII(RATINA) JA XVIII(KALEVANHARJU)			Pvm.	10.7.2006
			Korvaa piir.n:o	16/14320
OPASTIN- JA ILMAISINJÄRJESTELY			Ark.n:o	
MK 1:500			Piir.n:o	16/15684/1
Suunnittelupalvelut		Piirt.	Jutta Hyrkkönen	
Liikennesuunnittelu		Suunn.	Pia Tuuponen	
		Tark.	Pia Tuuponen	