



SUOJAPUTKILUETTELO				
Nro	Laatu	Halk, mm	Putkea, kpl	Pituus, m
1	A	110	1	38
2	A	110	1	12
3	A	110	2	6
4	A	110	2	15
5	A	110	1	17
6	A	110	2	10
7	A	110	2	10
8	A	110	2	12
9	A	110	2	10
10	A	110	1	12
11	A	110	2	12
Ilmaisinkaivoja (IK) halk. 300mm 3 kpl				
Kaapelikaivoja (KK) halk. 500mm 6 kpl				
Putket katkaistaan ja päätetään ilmaisinkaivoihin				

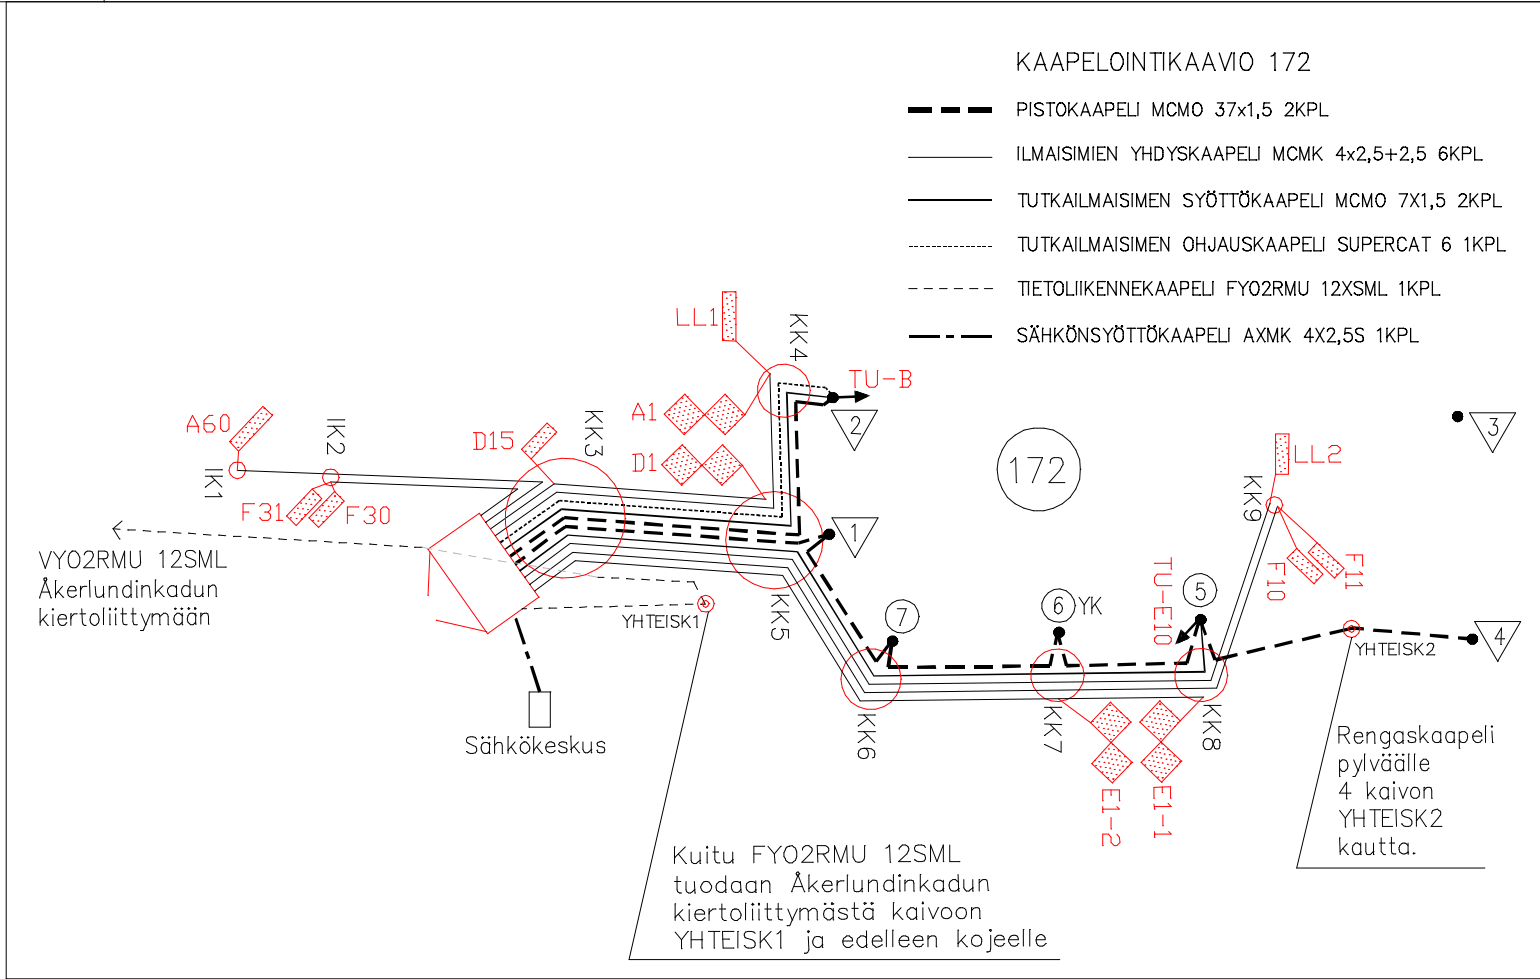

MERKINTÖJEN SELITYS:	
LIITTYMÄ:	(512) LIIKENNEVALO-OHJATUN LIITTYMÄN TUNNUS
PYLVÄÄT:	• (10) LIIKENNEVALOPYLVÄS JA TUNNUS — PORTAALI
OPASTIMET:	A1 AJONEUVO-OPASTIN 3ø200 JA TUNNUS A1 AJONEUVO-OPASTIN 3ø200 TAUSTALEVYLLÄ A1 AJONEUVO-OPASTIN 3ø200 NUOLIKUVIOIN A1 AJONEUVO-OPASTIN 2ø200 NUOLIKUVIOIN A1 AJONEUVO-OPASTIN 1ø200 NUOLIKUVIOIN A1 AJONEUVO-OPASTIN 3ø100 JA TUNNUS A1 AJONEUVO-OPASTIN 2ø100 NUOLIKUVIOIN A1 AJONEUVO-OPASTIN 3ø200 VALOPILKULLA A1 RAITIOVAUNUOPASTIN 3ø200 K1 JALANKULKUJAOPASTIN 2ø200 JA TUNNUS A1 JALANKULKUJAOPASTIN 2ø200 ÄÄNIOPASTIMIN • J21 JALANKULKUJAN ÄÄNIOPASTIN (TUNNUS) ILMAISIMET: - J23 JALANKULKUJAN PAINONAPPI JA TUNNUS LÄSNÄOLOILMAISIN JA TUNNUS (ETÄISYYS PYSÄYTYSMAILLE) KULKUILMAISIN JA TUNNUS (ETÄISYYS PYSÄYTYSMAILLE)

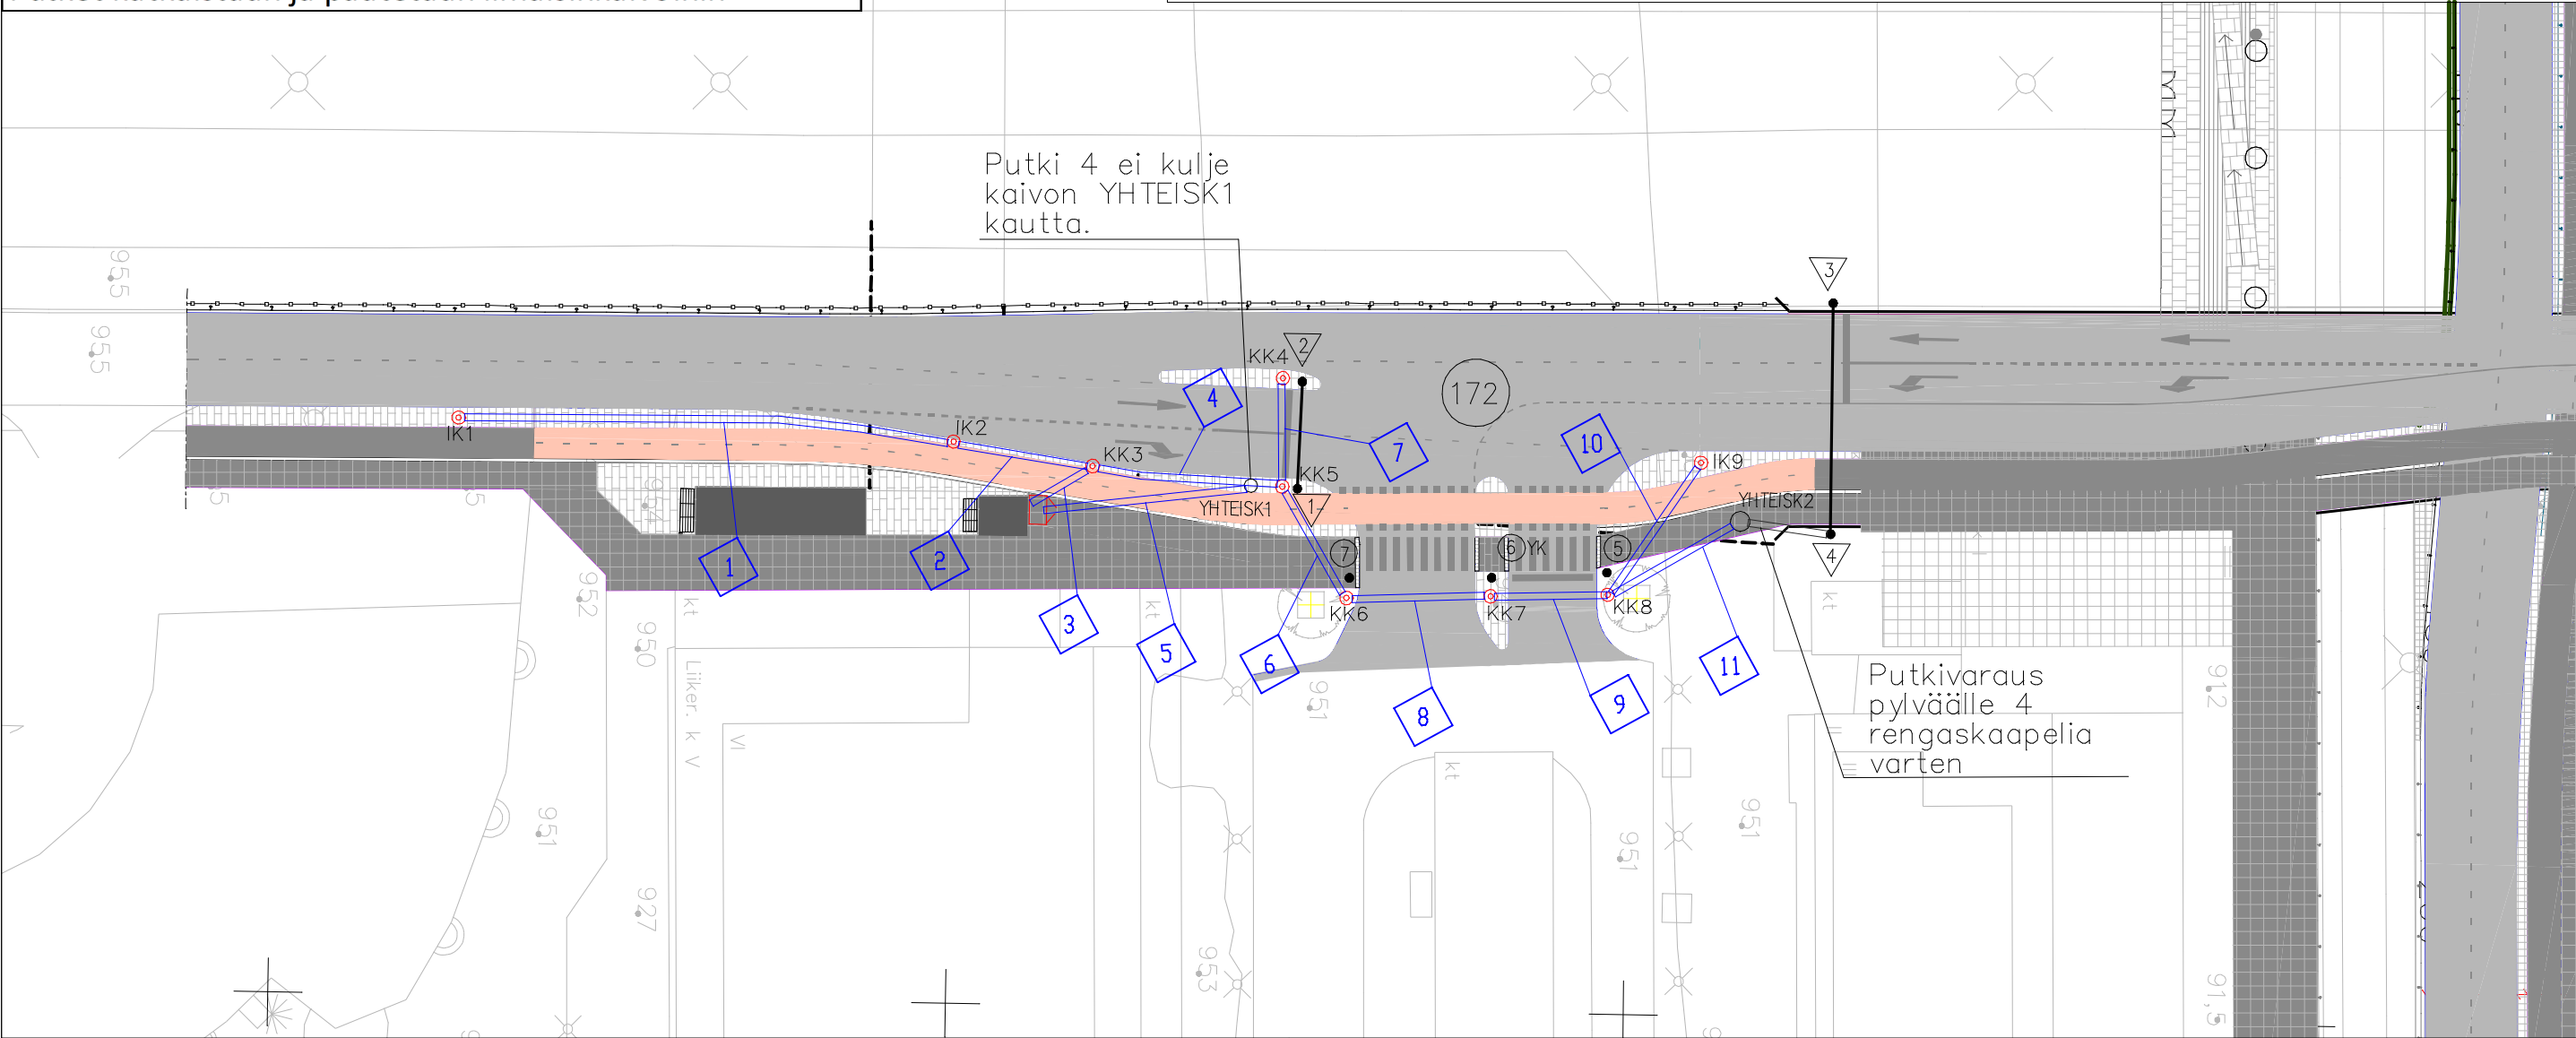

URAKKALASKENTAAN 15.1.2024

Tässä suunnitelmassa on käytetty ETRS-GK24/N2000 taso- ja korkeuskoordinaatistoa



TAMPEREEN KAUPUNKI
KAUPUNKIYMPÄRISTÖN PALVELUALUE

Kaupunkiympäristön
rakennuttaminen ja ylläpito

RATAPIHANKATU

Rautatienkadun ja Itsenäisyydenkadun liittymä (227)
XVI (Tammela)
XVII (Tulli)

RAKENNUSSUUNNITELMA
LIIKENNEVALOSUUNNITELMA
KAAPELOINTI JA SUOJAPUTKET 1:500

eSuunta

Piirt.
Suunn.
Tark.

PAULI KINNUNEN

Piir.n:o

16/21948/301