


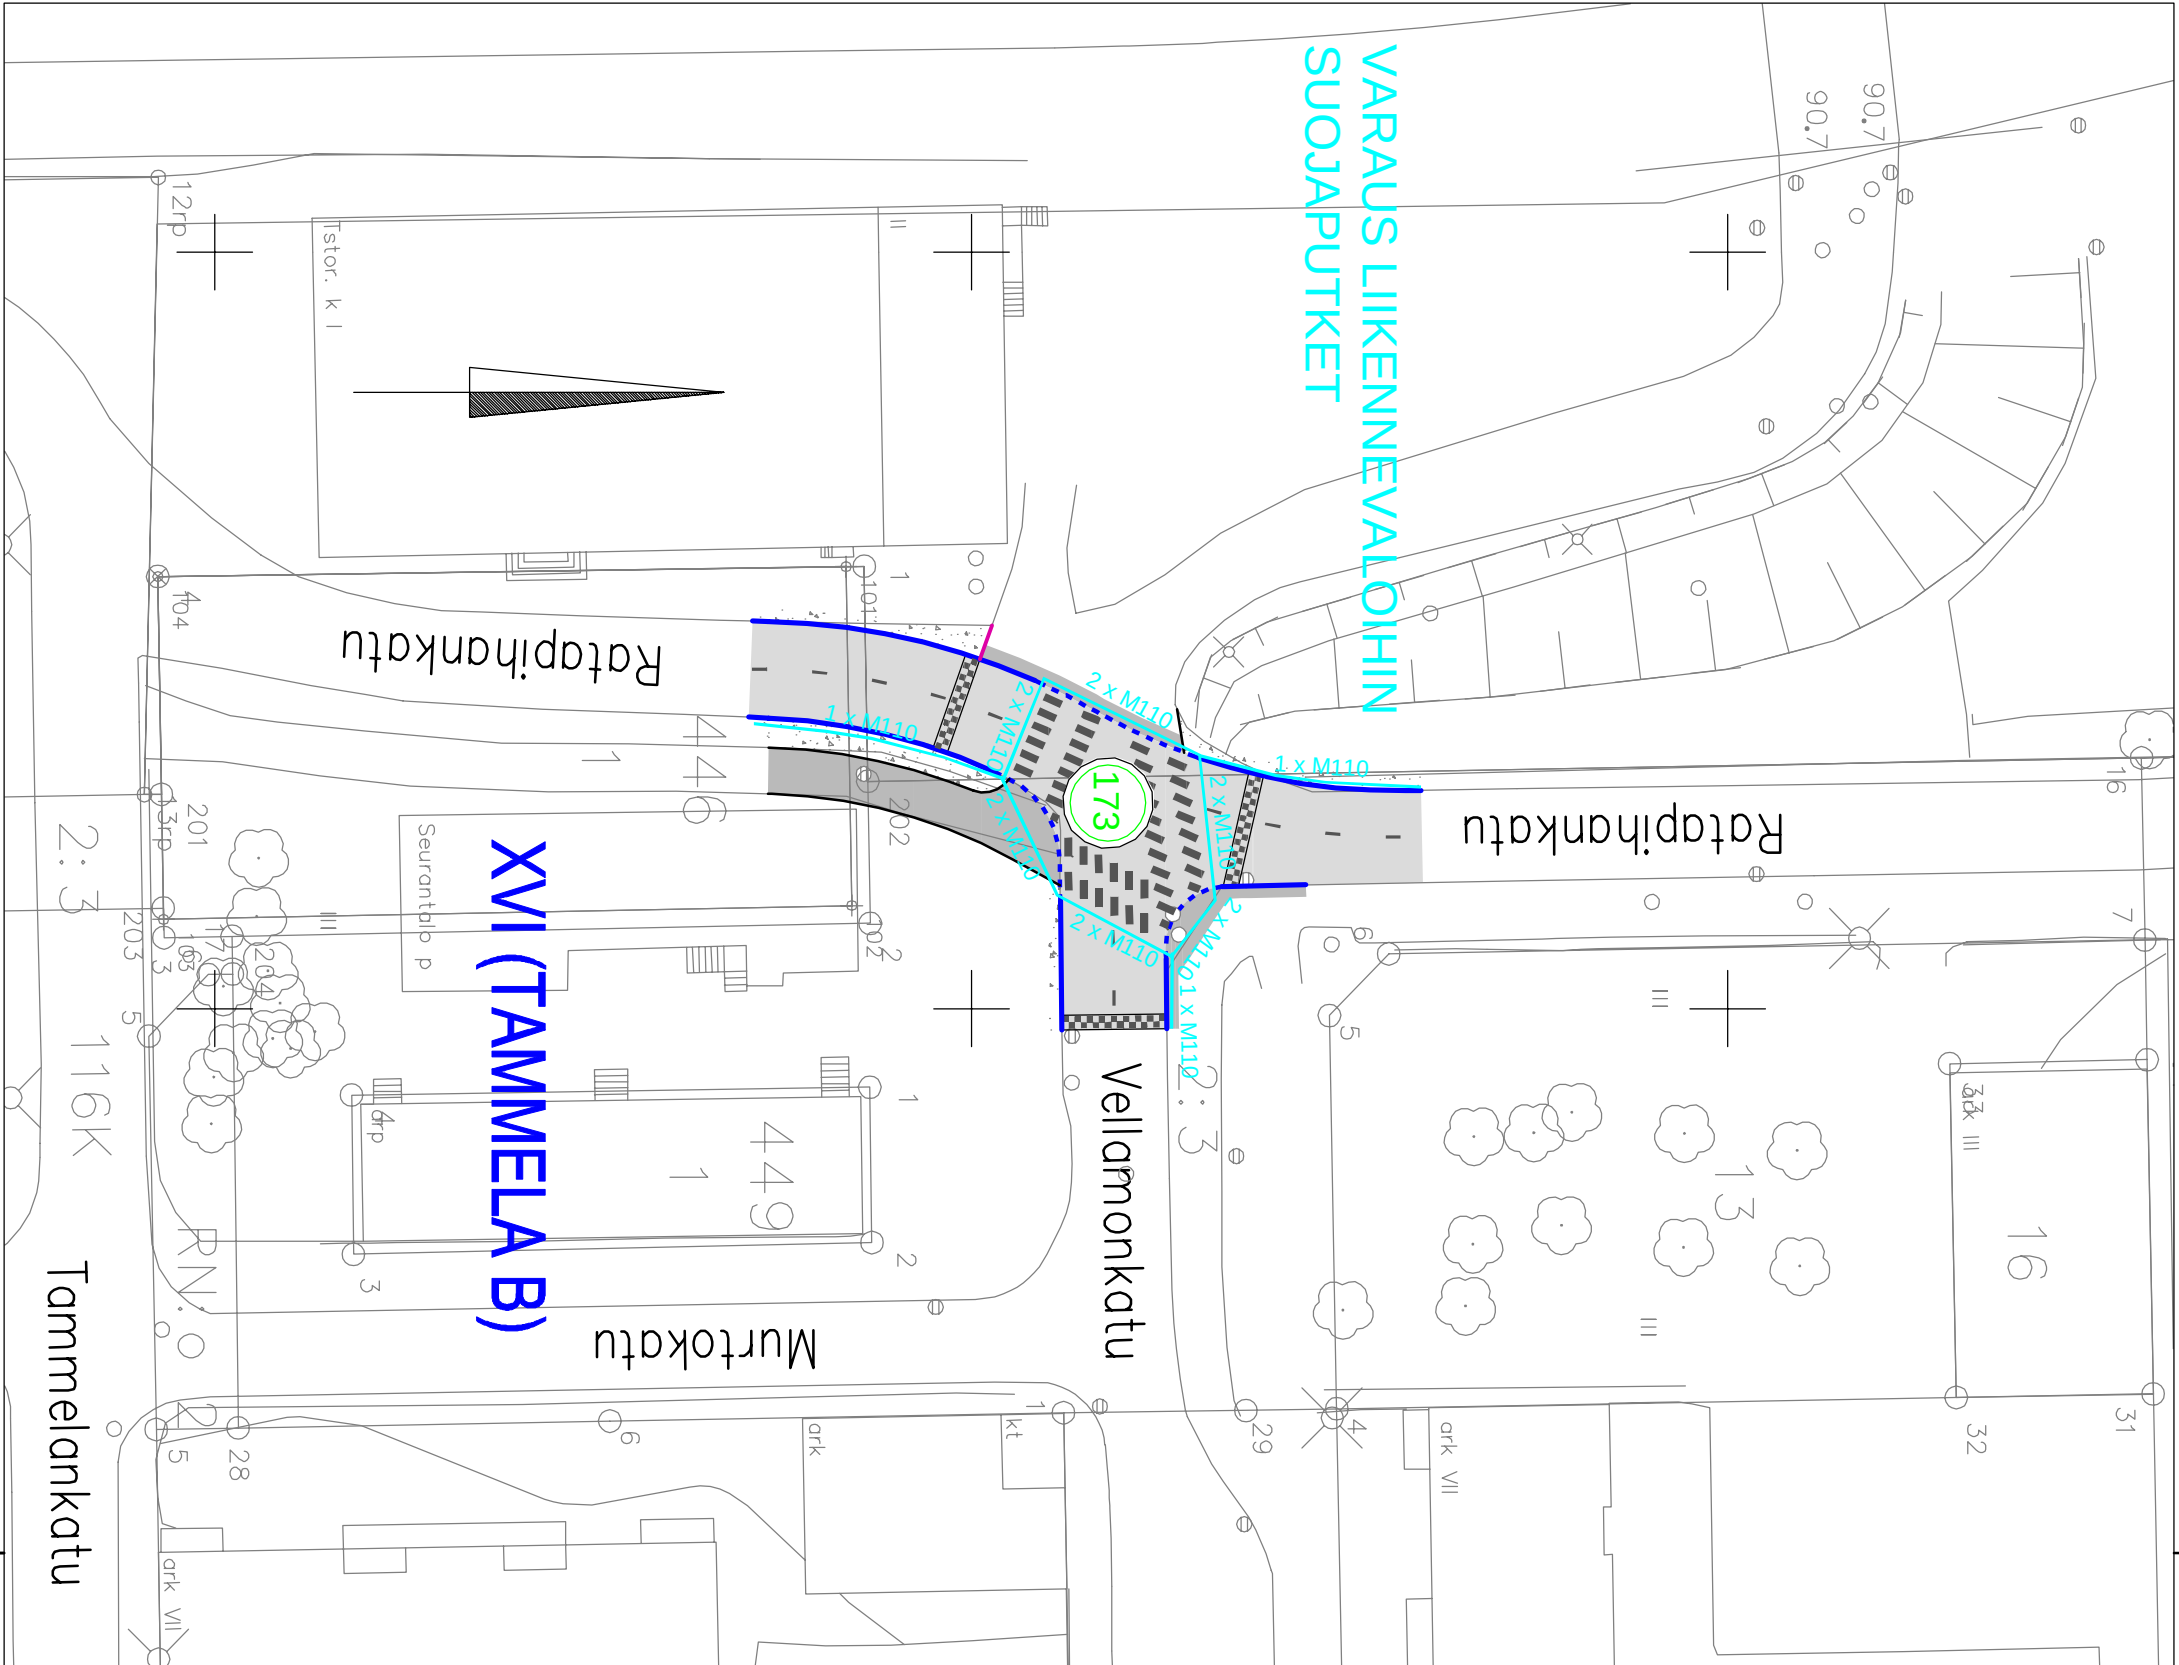

PÄÄLLYSTEMATERIAALIT, MERKINTÖJEN SELITYS:

- ASfalttipäällysteinen auoraia, 406 m²
- Asfalttipäällysteinen jalankulku- ja pyörätie, 98 m²
- Murskepinainen piennartäyttö/luiskaverhoaus, 70 m²

RAKENTEET, MERKINTÖJEN SELITYS:

- Graniittinen reunakivi, korkeus 10 cm. Harmaa raakareunakivi S170
- Madallettu graniittinen reunakivi, korkeus tonttiliittymissä enintään 3 cm ja suojaiteiden yhteydessä 0 cm (JK+PP) tai enintään 3 cm (JK). Reuna-kivilyn korkeuserot tasoitetaan metrin matkalla alaslaskujen päissä
- Reunakivetön reunalinja (päällysteen reuna)
- Jalankulku- ja pyörätien reunalinja (päällysteen reuna)
- Nykyinen hulevesikano ritiläkansistolla
- Nykyinen valaisinpylväs
- Suojaputki, liikennevalovaraus

Tässä suunnitelmassa on käytetty ETRS-GK24/N2000 taso- ja korkeuskoordinaatistoa

T TAMPEREEN KAUPUNKI KAUPUNKIYMPÄRISTÖN PALVELUALUE Kaupunkiympäristön suunnittelu		Ylan päätös:	
RATAPIHANKATU VELLAMONKADUN LIITTYMÄALUE XVI TAMMELA B		Suunnittelupäällikön päätös:	
		§	
		Muutos	
		Tark.	
		Hv.	Timo Seimejä
		Pvm.	22.8.2017
		Korvaa piir.n:o	
		Ark.n:o	
Liikennejärjestelmän suunnittelu		Piir.t.	
		Suunn.	Pia Tuuponen
		Tark.	Pia Tuuponen
		Piir.n:o	1/20063/2