


UUDET ILMAISIMET 204

Tunnus	Sijoitus ja mitat							Huom.
	Keskipisteen etäisyys pysäytysviivasta	Ilmaisimen pituus	Ilmaisimen leveys	Vasemman reunan etäisyys reunatukeen, reunaviivaan tai keskiviivaan	Oikean reunan etäisyys reunatukeen, reunaviivaan tai keskiviivaan	Vinon ilmaisimen asennuskulma	Ilmaisimen kierrosäärä	
	a	l	b	b(v)	b(o)	α	n	
A5SE	5							Langaton Senssys-ilmaisim
A55SE	55							Langaton Senssys-ilmaisim
B5SE	5							Langaton Senssys-ilmaisim
B55SE	55							Langaton Senssys-ilmaisim

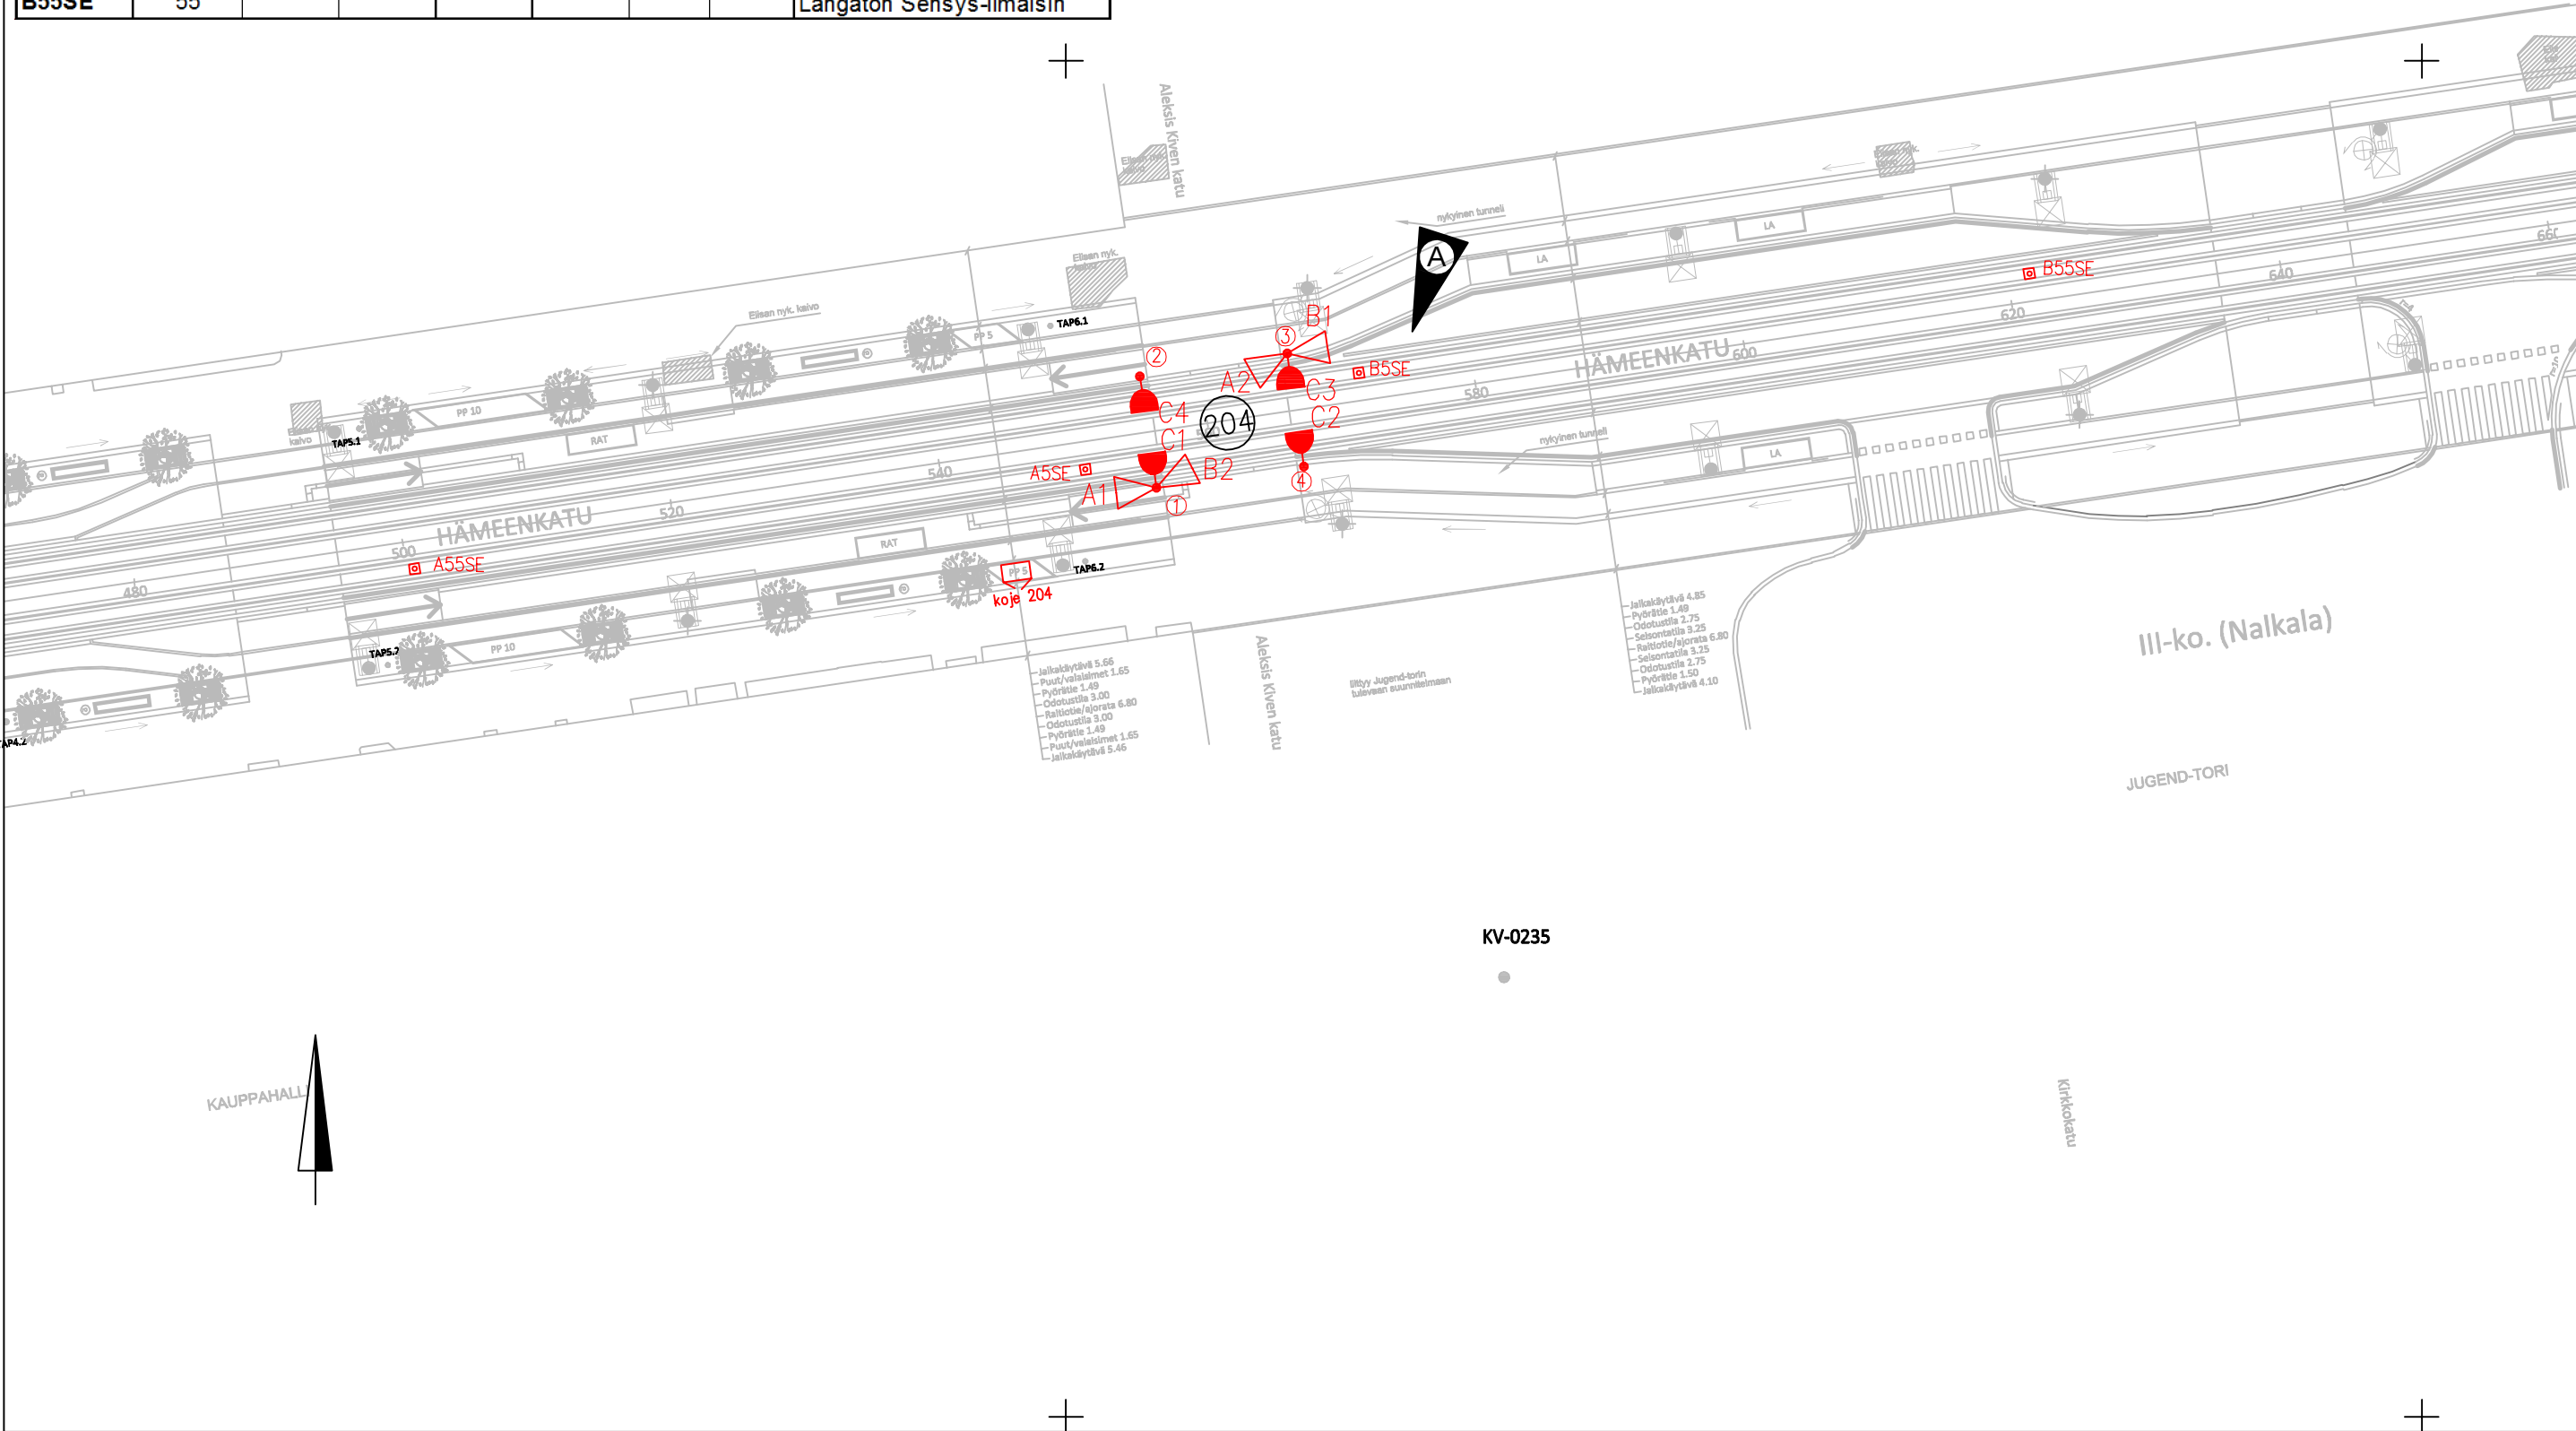

MERKINTÖJEN SELITYS:

LIITTYMÄ:

512

LIIKENNEVALO-OHJATUN LIITTYMÄN TUNNUS

PYLVÄÄT:

10

LIIKENNEVALOPYLVÄS JA TUNNUS

PORTAALI

OPASTIMET:

A1

AJONEUVO-OPASTIN 30200 JA TUNNUS

AJONEUVO-OPASTIN 30200 TAUSTALEVYLLÄ

AJONEUVO-OPASTIN 30200 NUOLIKUVIOIN

AJONEUVO-OPASTIN 20200 NUOLIKUVIOIN

AJONEUVO-OPASTIN 10200 NUOLIKUVIOIN

AJONEUVO-OPASTIN 30100 JA TUNNUS

AJONEUVO-OPASTIN 20100 NUOLIKUVIOIN

AJONEUVO-OPASTIN 30200 VALOPILKULLA

RAITIOVAUNUOPASTIN 30200

K1

JALANKULKIJAOASTIN 20200 JA TUNNUS

JALANKULKIJAOASTIN 20200 ÄÄNIOPASTIMIN

J21

JALANKULKIJAN ÄÄNIOPASTIN (TUNNUS)

ILMAISIMET:

J23

JALANKULKIJAN PAINONAPPI JA TUNNUS

LÄSNÖLOILMAISIN JA TUNNUS (ETÄISYYS PYSÄYTYSVIAALLE)

KULKUILMAISIN JA TUNNUS (ETÄISYYS PYSÄYTYSVIAALLE)

LANGATON SENSYS-ILMAISIN JA TUNNUS (ETÄISYYS KESKIPISTEESTÄ PYSÄYTYSVIAALLE)

A	B suunnan ilmaisimet langattomina Sensys-ilmaisimina	12.07.2019 Traficon Oy														
LIIKKENEMERKIT ESITETTY LIIKENTEENOHJAUSUUNNITELMASSA SUUNNITELMAN KOORDINAATTIJÄRJESTELMÄ GK24 JA N2000																
 Tampereen kaupunki		Kaupunkiympäristön kehittäminen														
HÄMEENKATU Hämeenkadun ja Aleksis Kiven kadun liittymä (204) III-ko. (NALKALA) RAKENNUSSUUNNITELMA LIIKENNEVALOSUUNNITELMA OPASTIN- JA ILMAISINJÄRJESTELYT 1:500		Ylan päätös: Suunnittelupäällikön päätös: / § <table><tr><td>Muutos</td><td></td></tr><tr><td>Tark.</td><td></td></tr><tr><td>Hyv.</td><td></td></tr><tr><td>Pvm.</td><td></td></tr><tr><td>Korvaa piir.n:o</td><td></td></tr></table>	Muutos		Tark.		Hyv.		Pvm.		Korvaa piir.n:o					
Muutos																
Tark.																
Hyv.																
Pvm.																
Korvaa piir.n:o																
 Ramboll Finland Oy PL 718 Pakkahuoneenaukio 2 33101 Tampere puh. 020 755 611	<table><tr><td>Piirt.</td><td>Aapo Tiilikainen</td></tr><tr><td>Suunn.</td><td>Jaakko Tuominen</td></tr><tr><td>Piirt.</td><td></td></tr><tr><td>Suunn.</td><td></td></tr><tr><td>Tark.</td><td></td></tr></table>	Piirt.	Aapo Tiilikainen	Suunn.	Jaakko Tuominen	Piirt.		Suunn.		Tark.		<table><tr><td>Ark.n:o</td><td></td></tr><tr><td>Piir.n:o</td><td>16/16819/362</td></tr></table>	Ark.n:o		Piir.n:o	16/16819/362
Piirt.	Aapo Tiilikainen															
Suunn.	Jaakko Tuominen															
Piirt.																
Suunn.																
Tark.																
Ark.n:o																
Piir.n:o	16/16819/362															