


ILMAISINSILMUKAT 227								
Tunnus	Sijoitus ja mitat							Huom.
	Etureunan etäisyys pysäytysviivasta	Ilmaisimen pituus 1)	Ilmaisimen leveys	Vasemman reunan etäisyys reunatukeen, reunaviivaan tai keskiviivaan	Oikean reunan etäisyys reunatukeen, reunaviivaan tai keskiviivaan	Vinon ilmaisimen asennuskulma	Ilmaisimen kierosmäärä	
	a	l	b	b(v)	b(o)	α	n	
A1-1	1	4,5	2,3	0,5	0,5		3	2-osainen kahdeksikko
A1-2	1	4,5	2,3	0,5	0,5		3	2-osainen kahdeksikko
A55-1	55	1,0	2,5	0,5	0,5			nykyinen
A55-2	55	1,0	2,5	0,5	0,5			nykyinen
B50	50	0,8	2,3	0,5	0,5	45°	4	
C1	1	4,5	2,3	0,5	0,5		3	2-osainen kahdeksikko
C45	45	0,8	2,3	0,5	0,5	45°	4	
D1	1	5,0	2,5	0,5	0,5		3	2-osainen kahdeksikko
E1	1	7,5	2,5	0,5	0,5		3	3-osainen kahdeksikko
E45	45	0,8	2,5	0,5	0,5	45°	4	
F-70	-70	0,8	4,5	0,5	0,5	45°	4	
F5	5	0,8	0,8			45°	4	RV-ilmainen
F55	55	0,8	0,8			45°	4	RV-ilmainen
RV2K	5	0,8	0,8			45	4	RV-ilmainen

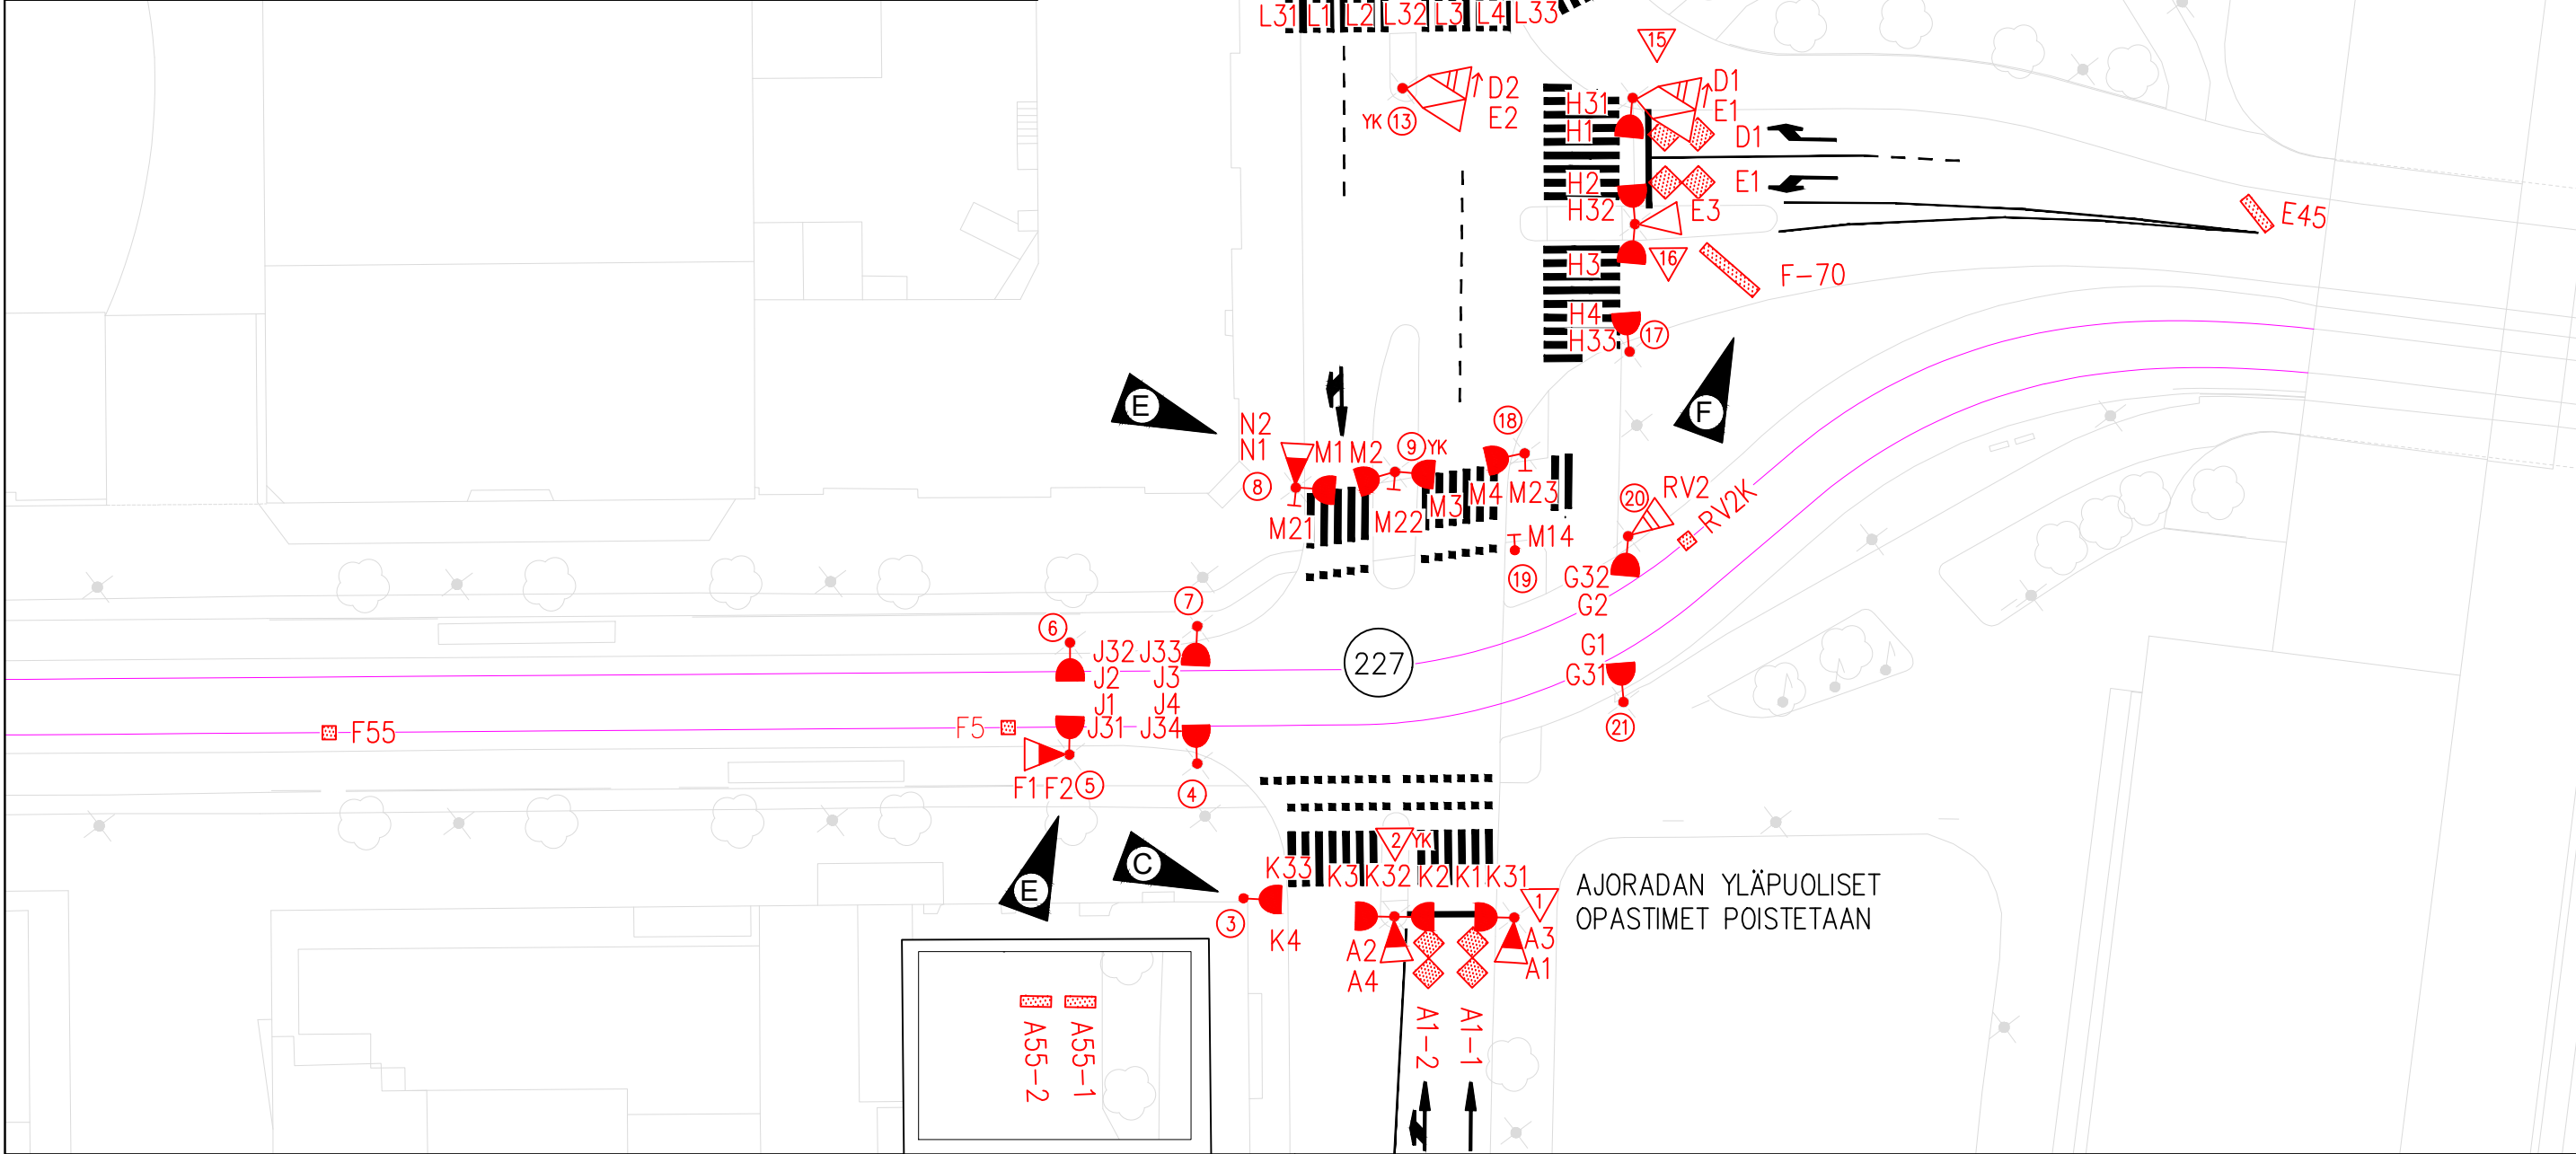

- MERKINTÖJEN SELITYS:**
- LIITTYMÄ:**
512 LIIKENNEVALO-OHJATUN LIITTYMÄN TUNNUS
- PYLVÄÄT:**
10 LIIKENNEVALOPYLVÄS JA TUNNUS
PORTAALI
- OPASTIMET:**
A1 AJONEUVO-OPASTIN 30200 JA TUNNUS
AJONEUVO-OPASTIN 30200 TAUSTALEVYLLÄ
AJONEUVO-OPASTIN 30200 NUOLIKUVIOIN
AJONEUVO-OPASTIN 20200 NUOLIKUVIOIN
AJONEUVO-OPASTIN 10200 NUOLIKUVIOIN
AJONEUVO-OPASTIN 30100 JA TUNNUS
AJONEUVO-OPASTIN 20100 NUOLIKUVIOIN
AJONEUVO-OPASTIN 30200 VALOPILKULLA
POLKUPYÖRÄOPASTIN 30100
RAITIOVAUNUOPASTIN 30200
K1 JALANKULKIJAOPOSTIN 20200 JA TUNNUS
JALANKULKIJAOPOSTIN 20200 ÄÄNIOPASTIMIN
J21 JALANKULKIJAN ÄÄNIOPASTIN (TUNNUS)
J23 JALANKULKIJAN PAINONAPPI JA TUNNUS
- ILMAISIMET:**
J23 JALANKULKIJAN PAINONAPPI JA TUNNUS
LÄSNÄOLOILMAISIN JA TUNNUS (ETÄISYYS PYSÄYTYSVIIVALLE)
KULKUILMAISIN JA TUNNUS (ETÄISYYS PYSÄYTYSVIIVALLE)

Yhdistetty suunnitelmapiirustukset 12.9.2024, Tampereen kaupunki

F	Lisätty ilmainen F-70	11.09.2019 Traficon Oy
E	Lisätty ryhmä N, F2 pikkutoistoksi	19.12.2018 Traficon Oy
D	Opastimet B2 ja C2 pikkutoistoiksi, pylväs 10 poistettu	17.12.2018 Traficon Oy
C	Pylväs 3 nykyinen	20.11.2018 Traficon Oy
B	Muutettu piirustusnumero	19.09.2017 Traficon Oy
A	Lisätty ilmaisimien mitoitustaulukko	08.09.2017 Traficon Oy

LIIKENNEMERKIT ESITETTY LIIKENTEENOHJAUSSUUNNITELMASSA
SUUNNITELMAN KOORDINAATTIJÄRJESTELMÄ GK24 JA N2000



Tampereen kaupunki

HÄMEENKATU

Rautatienkadun ja Itsenäisyydenkadun liittymä (227)

XI-ko. (KYTTÄLÄ a)

RAKENNUSSUUNNITELMA
LIIKENNEVALOSUUNNITELMA
OPASTIN- JA ILMAISINJÄRJESTELYT 1:500

Kaupunkiympäristön kehittäminen

Ylan päätös:

Suunnittelupäällikön päätös:

/ §

Muutos

Tark.

Hyv.

Pvm.

Korvaa piir.n:o

Heidi Hämäläinen

Jaakko Tuominen

Mika Kulmala

08.06.2017

PIIRT. RAMBOLL

SUUNN. RAMBOLL

PIIRT. RAMBOLL

SUUNN. RAMBOLL

TARK. RAMBOLL

Ramboll Finland Oy
PL 718
Pakkahuoneenaukio 2
33101 Tampere
puh. 020 755 611

Ark.n:o

Piir.n:o

16/16821/361
16/17057/361