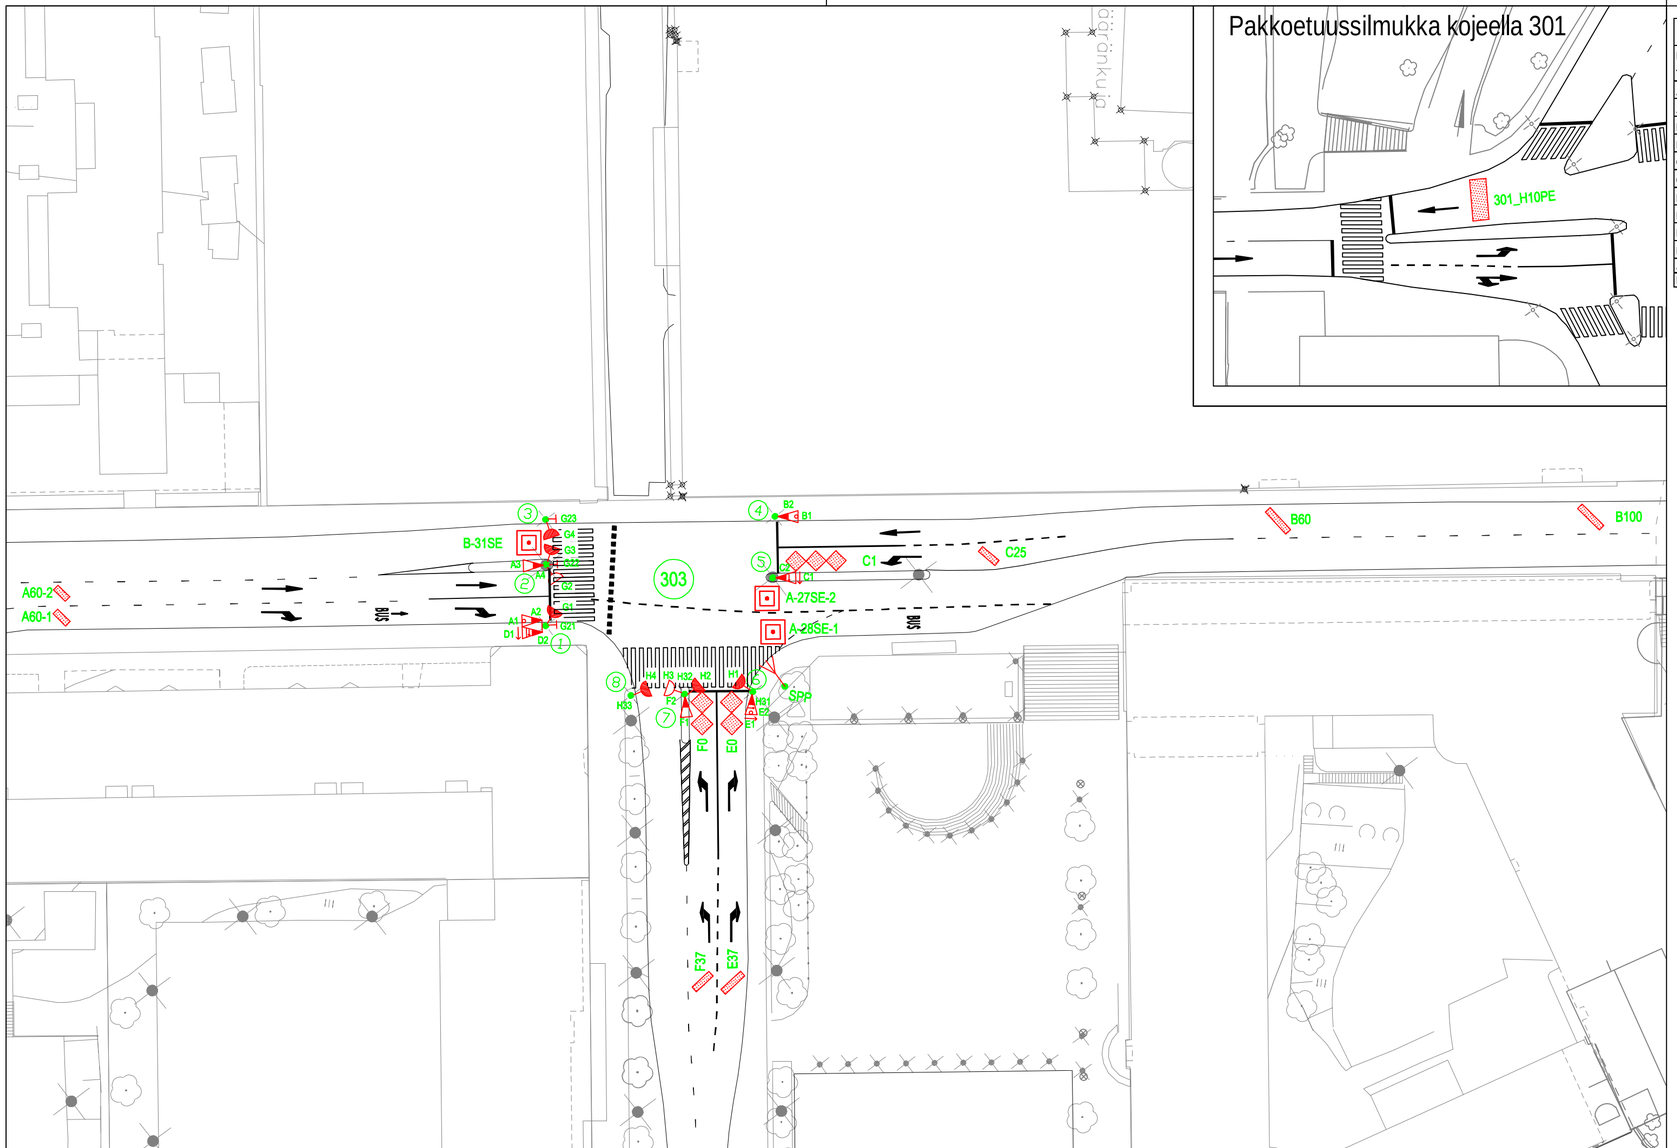

303 ILMAISINLUETTELO

ILMAISIN-	KOKO		SIJAINTI			KIERR.	TYYPPI/
TUNNUS	l	b	a	bv	bo	MÄÄRÄ	HUOMAUTUKSIA
A60-1	0,8	2,2	60	0,5	0,3	4	suorakaide 45°
A60-2	0,8	2	60	0,5	0,5	4	suorakaide 45°
B60	0,8	3,8	60	0,5	0,3	4	suorakaide 45°
B100	0,8	3,8	100	0,5	0,3	4	suorakaide 45°
C1	7,5	2,5	1	0,3	0,5	3	3-os.kahdeksikko
C25	0,8	2,7	25	0,5	0,5	4	suorakaide 45°
E0	5,4	2,7	0	0,5	0,3	3	kahdeksikko
E37	0,8	3,3	37	0,5	0,3	4	suorakaide 45°
F0	5,4	2,7	0	0,3	0,5	3	kahdeksikko
F37	0,8	2,9	37	0,5	0,5	4	suorakaide 45°
A-32SE			-32				SENSYS -ilmaisin
B-31SE			-31				SENSYS -ilmaisin

303 OPASTIN- JA ILMAISINKALUSTUS

6 AJONEUVORYHMÄÄ (A-F)
2 JALANKULKURYHMÄÄ (G,H)

8 PYLVÄSTÄ (LIVA h=4000), JOISTA YHTEISKÄYTÖSSÄ
2 VALAISIN (PYLV.2,5)
7 AJONEUVO-OPASTINTA Ø 200 , JOISTA
2 NUOLIKUVIOLLA (C1,E1)
1 2-AUKKOINEN (D1)
7 AJONEUVO-OPASTINTA Ø 100, JOISTA
2 NUOLIKUVIOLLA (C2,E2)
1 2-AUKKOINEN (D2)
8 JALANKULKUOPASTINTA
3 JK-PAINONAPPIA, AKUSTINEN (G21-G23)
3 JK AKUSTISTA OPASTINTA (PYLV. 6,7,8)
10 SILMUKKAILMAISINTA
2 SENSYS -ILMAISINTA

LIIKENNEVALOMUUTOKSET v.2011
Kojeuusintojen yhteydessä
303

OPASTIMET
* ei muutoksia

ILMAISIMET
* ei muutoksia

LIIKENNEVALOMUUTOKSET v.2014
P-opasteiden rakentamisen yhteydessä
303

PYLVÄÄT
* lisätään 2 kpl portaaleja (yht.käyttö liva+viitoitus ja/tai valaistus)
* portaalit toteutettu puoliportaaleina, ei yht.käyttöä

LIIKENNEVALOMUUTOKSET v.2016
Valopilkut
303

OPASTIMET
* lisätään valopilkut A1,B1,E1

Tässä suunnitelmassa on käytetty ETRS–GK24/N2000 taso– ja korkeuskoordinaatistoa

Bussien ajo -> ajoratamerkinnät (ei liva-kalusteisiin muutoksia) 5.2.2019 PT
Jalkakäytävän saneeraus 2016, katupohja päivitetty 27.4.2016 PT
Lisätty A1,B1,E1 valopilkut, 8.3.2016 PT
Lisätty Sensys -ilmaisimet, 5.5.2015 TS
Päivitetty taulukot, 10.2.2015 SM
Lisätty muutostaulukko, 30.6.2014 TS
Lisätty pakkoetuussilmukka, 8.2.11 PT

Tampereen kaupunki

Kaupunkiympäristön kehittäminen

SATAKUNNANKATU

ALEKSIS KIVEN KADUN LIITTYMÄ (303)

LIIKENNEVALOT

II (TAMMERKOSKI)

OPASTIN JA ILMAISINKALUSTUS
1:500

Ylan päätös:	
Suunnittelupäällikön päätös: / §	
Muutos	20.8.2003
Tark.	
Hyv.	
Pvm.	27.8.2002
Korvaa piir.n:o	16/12744/1
Ark.n:o	
Piir.n:o	16/15493/1

Tampereen Infra

Liikenne-suunnittelu

Piirt.	S.Mujunen
Suunn.	P.Tuupanen
Tark.	P.Tuupanen