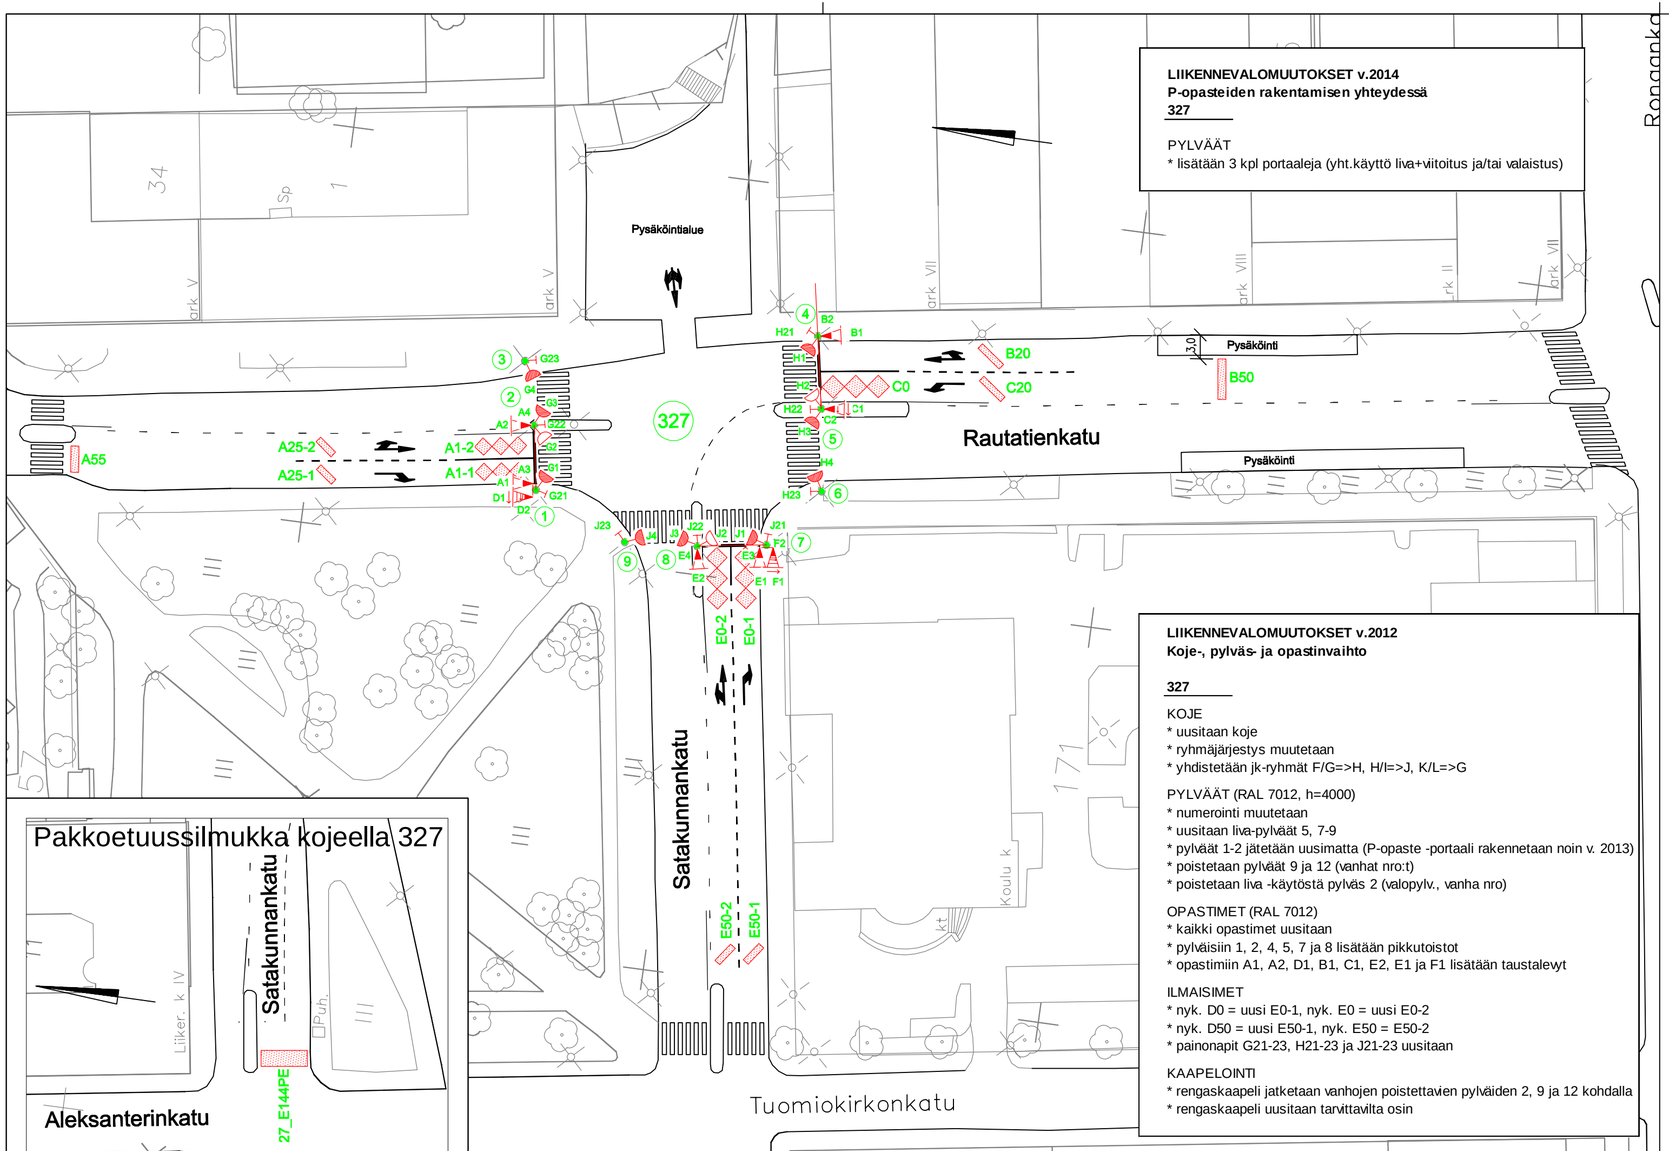

Pakkoetuussilmukka kojeella 327

LIIKENNEVALOMUUTOKSET v.2014
P-opasteiden rakentamisen yhteydessä
327

PYLVÄÄT
* lisätään 3 kpl portaaleja (yht.käyttö liva+viitoitus ja/tai valaistus)

LIIKENNEVALOMUUTOKSET v.2012
Koje-, pylväs- ja opastinvaihto

327

KOJE
* uusitaan koje
* ryhmäjärjestys muutetaan
* yhdistetään jk-ryhmät F/G=>H, H/I=>J, K/L=>G

PYLVÄÄT (RAL 7012, h=4000)
* numerointi muutetaan
* uusitaan liva-pylväät 5, 7-9
* pylväät 1-2 jätetään uusimatta (P-opaste -portaali rakennetaan noin v. 2013)
* poistetaan pylväät 9 ja 12 (vanhat nro:t)
* poistetaan liva -käytöstä pylväs 2 (valopylv., vanha nro)

OPASTIMET (RAL 7012)
* kaikki opastimet uusitaan
* pylväisiin 1, 2, 4, 5, 7 ja 8 lisätään pikkutoistot
* opastimiin A1, A2, D1, B1, C1, E2, E1 ja F1 lisätään taustalevyt

ILMAISIMET
* nyk. D0 = uusi E0-1, nyk. E0 = uusi E0-2
* nyk. D50 = uusi E50-1, nyk. E50 = E50-2
* painonapit G21-23, H21-23 ja J21-23 uusitaan

KAAPELOINTI
* rengaskaapeli jatketaan vanhojen poistettavien pylväiden 2, 9 ja 12 kohdalla
* rengaskaapeli uusitaan tarvittavilta osin

327 ILMAISINLUETTELO

ILMAISIN-TUNNUS	KOKO l	KOKO b	SIJAINTI a	SIJAINTI bv	SIJAINTI bo	KIERR. MÄÄRÄ	TYYPPI/ HUOMAUTUKSIA
A1-1	6,5	2,1	1	0,5	0,5	4	kahdeksikko 3-os.
A1-2	6,5	2,2	1	0,5	0,5	4	kahdeksikko 3-os.
A25-1	0,8	2,6	25	0,5	0,5	4	suorakaide 45º
A25-2	0,8	2,6	25	0,5	0,5	4	suorakaide 45º
A55	1,0	3,3	57	0,5	0,5	4	suorakaide
B20	0,8	3,7	25	0,5	0,5	4	suorakaide 45º
B50	1,0	5,0	50	0,5	3,0	3	suorakaide
C0	8,4	2,8	0	0,5	0,5	3	kahdeksikko 3-os.
C20	0,8	3,7	25	0,5	0,5	4	suorakaide 45º
E0-1	7,7	2,5	0	0,5	0,5	4	kahdeksikko 3-os.
E0-2	7,7	2,5	0	0,5	0,5	4	kahdeksikko 3-os.
E50-1	0,8	2,8	50	0,5	0,5	4	suorakaide 45º
E50-2	0,8	2,8	50	0,5	0,5	4	suorakaide 45º
327_E144PE	2,0	5,8	144	0,5	0,5	2	pakkoetuus, liittymiin 327/227/158

327 OPASTIN- JA ILMAISINKALUSTUS

6 AJONEUVORYHMÄÄ	(A-F)
3 JALANKULKURYHMÄÄ	(G,H,J)
9 PYLVÄSTÄ (h=4000), JOISTA YHTEISKÄYTTÖPYLVÄITÄ	
3 VALAISTUS+PORTAALI	(PYLV.2,5,8)
3 PORTAALI	(PYLV.1,4,7)
8 AJONEUVO-OPASTINTA Ø 200 , JOISTA	
8 TAUSTALEVYLLÄ	(A1,A2,B1,C1,D1,E1,E2,F1)
1 NUOLIKUVIOLLA (3-AUKK.)	(C1)
2 NUOLIKUVIOLLA (2-AUKK.)	(D1,F1)
8 AJONEUVO-OPASTINTA Ø 100, JOISTA	
1 NUOLIKUVIOLLA (3-AUKK.)	(C2)
2 NUOLIKUVIOLLA (2-AUKK.)	(D2,F2)
12 JALANKULKUOPASTINTA	
9 JK-PAINONAPPIA, AKUSTINEN	(G21-23,H21-23,J21-23)
14 SILMUKKAILMAISINTA	

Huom! Erikoiskuljetusreitti Rautatienkatu (6x6m)
Tässä suunnitelmassa on käytetty ETRS-GK24/N2000 taso- ja koordinaatistoa

Muutettu B25 ja C25 => B20 ja C20, 20.10.2015 TS
Päivitetty taulukoita, 30.6.2014 TS
Koje-, pylväs- ja opastinvaihto, 12.6.12 TS
Lisätty pakkoetuussilmukka, 8.2.11 PT

Tampereen kaupunki

Kaupunkiympäristön kehittäminen

RAUTATIENKATU

SATAKUNNANKADUN LIITTYMÄ (327)

XI (KYTTÄLÄ A)

LIIKENNEVALOSUUNNITELMA

OPASTIN- JA ILMAISINJÄRJESTELYT 1:500

Ylan päätös:
Suunnittelupäällikön päätös:
/ §

Muutos	
Tark.	
Hyv.	
Pvm.	17.12.2008
Korvaa piir.n:o	16/14776/1
Ark.n:o	
Piir.n:o	16/15601/1

Tampereen Infra

Liikenne-suunnittelu

Piirt.	Jutta Hyrkkönen
Suunn.	Pia Tuupanen
Tark.	Pia Tuupanen