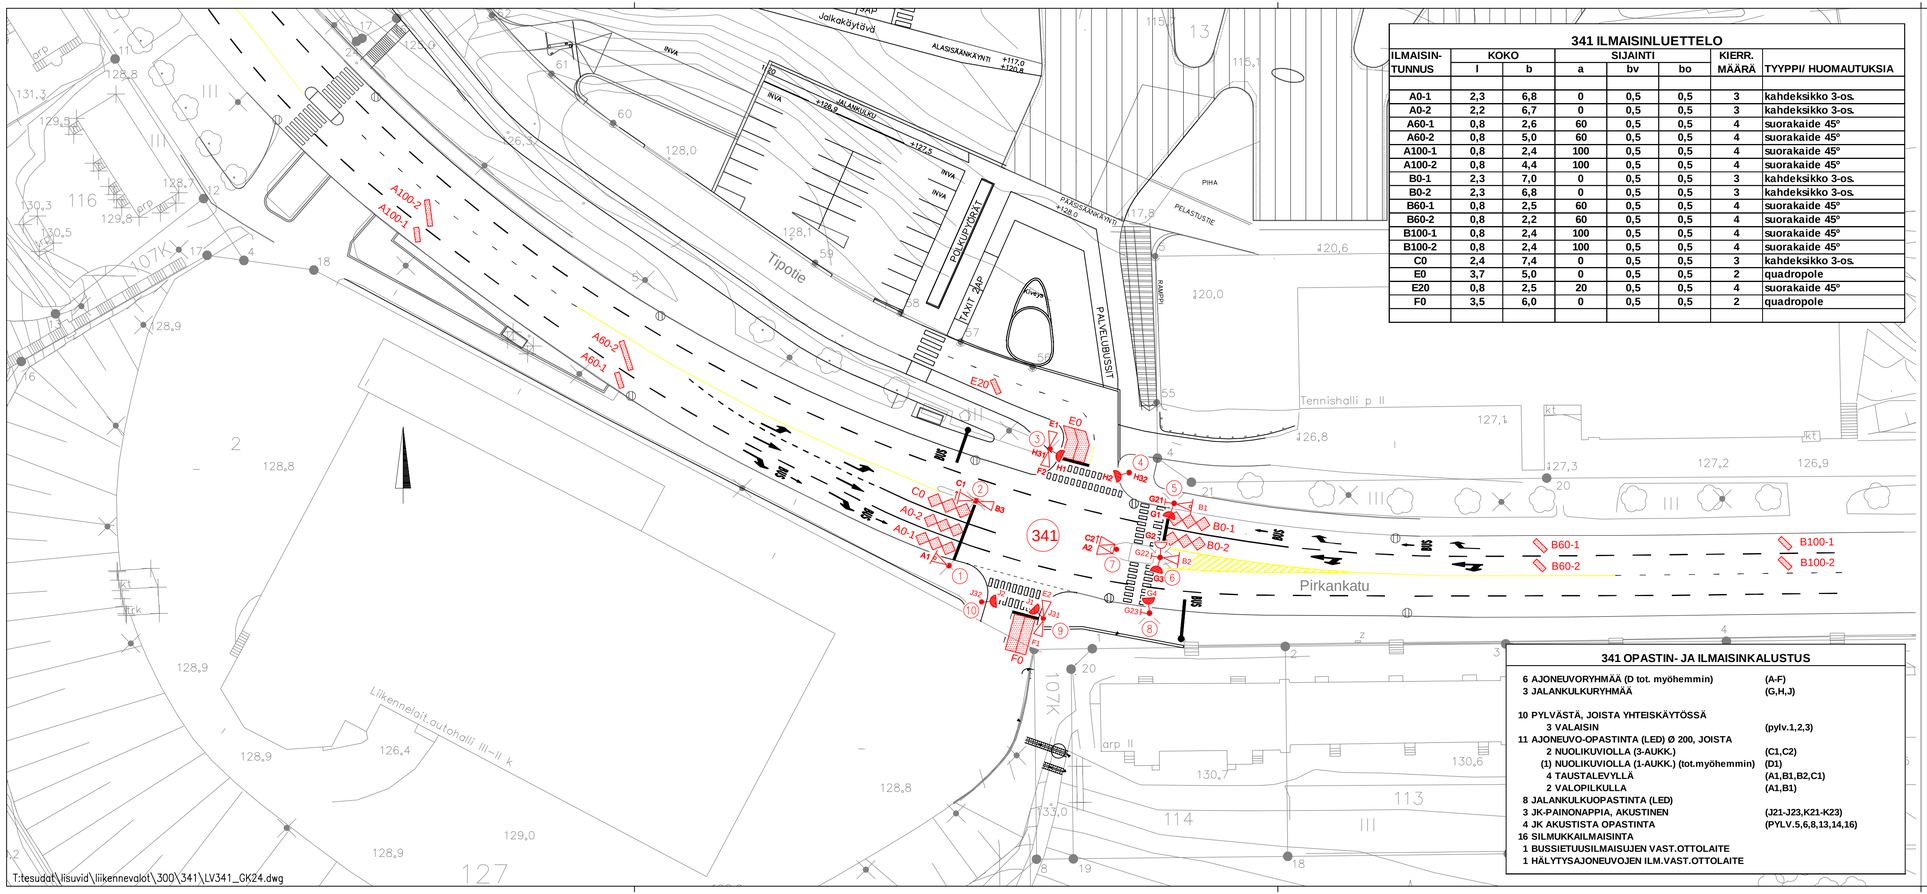

341 ILMAISINLUETTELO

ILMAISIN-TUNNUS	KOKO l	KOKO b	SIJAINTI a	SIJAINTI bv	SIJAINTI bo	KIERR. MÄÄRÄ	TYYPPI/ HUOMAUTUKSIA
A0-1	2,3	6,8	0	0,5	0,5	3	kahdeksikko 3-os.
A0-2	2,2	6,7	0	0,5	0,5	3	kahdeksikko 3-os.
A60-1	0,8	2,6	60	0,5	0,5	4	suorakaide 45°
A60-2	0,8	5,0	60	0,5	0,5	4	suorakaide 45°
A100-1	0,8	2,4	100	0,5	0,5	4	suorakaide 45°
A100-2	0,8	4,4	100	0,5	0,5	4	suorakaide 45°
B0-1	2,3	7,0	0	0,5	0,5	3	kahdeksikko 3-os.
B0-2	2,3	6,8	0	0,5	0,5	3	kahdeksikko 3-os.
B60-1	0,8	2,5	60	0,5	0,5	4	suorakaide 45°
B60-2	0,8	2,2	60	0,5	0,5	4	suorakaide 45°
B100-1	0,8	2,4	100	0,5	0,5	4	suorakaide 45°
B100-2	0,8	2,4	100	0,5	0,5	4	suorakaide 45°
C0	2,4	7,4	0	0,5	0,5	3	kahdeksikko 3-os.
E0	3,7	5,0	0	0,5	0,5	2	quadropole
E20	0,8	2,5	20	0,5	0,5	4	suorakaide 45°
F0	3,5	6,0	0	0,5	0,5	2	quadropole

341 OPASTIN- JA ILMAISINKALUSTUS

6 AJONEUVORYHMÄÄ (D tot. myöhemmin)	(A-F)
3 JALANKULKURYHMÄÄ	(G,H,J)
10 PYLVÄSTÄ, JOISTA YHTEISKÄYTÖSSÄ	
3 VALAISIN	(pylv.1,2,3)
11 AJONEUVO-OPASTINTA (LED) Ø 200, JOISTA	
2 NUOLIKUVIOLLA (3-AUKK.)	(C1,C2)
(1) NUOLIKUVIOLLA (1-AUKK.) (tot.myöhemmin)	(D1)
4 TAUSTALEVYLLÄ	(A1,B1,B2,C1)
2 VALOPILKULLA	(A1,B1)
8 JALANKULKUOPASTINTA (LED)	
3 JK-PAINONAPPIA, AKUSTINEN	(J21-J23,K21-K23)
4 JK AKUSTISTA OPASTINTA	(PYLV.5,6,8,13,14,16)
16 SILMUKKAILMAISINTA	
1 BUSSIETUUSILMAISUJEN VAST.OTTOLAITE	
1 HÄLYTYSAJONEUVOJEN ILM.VAST.OTTOLAITE	

MERKINTÖJEN SELITYS:

LIITTYMÄ:

827 LIIKENNEVALO–OHJATUN LIITTYMÄN TUNNUS

PYLVÄÄT:

5 LIIKENNEVALOPYLVÄS JA TUNNUS

PORTAALI

OPASTIMET:

A1 AJONEUVO–OPASTIN 3 Ø200 JA TUNNUS

AJONEUVO–OPASTIN 3 Ø200 TAUSTALEVYIN

AJONEUVO–OPASTIN 3 Ø200 NUOLIKUVIOIN

AJONEUVO–OPASTIN 1 Ø200 NUOLIKUVIOIN

F1 JALANKULKIJAOPASTIN 2 Ø200 JA TUNNUS

JALANKULKIJAOPASTIN 2 Ø200 ÄÄNIOPASTIMIN

E31 JALANKULKIJAN ÄÄNIOPASTIN

ILMAISIMET:

F21 JALANKULKIJAN PAINONAPPI JA TUNNUS

A0-1 LÄSNÄOLOILMAISIN JA TUNNUS (ETÄISYYS PYSÄYTYSVIIVALLE)

A80 KULKUILMAISIN JA TUNNUS (ETÄISYYS PYSÄYTYSVIIVALLE)

Tässä suunnitelmassa on käytetty ETRS–GK24/N2000 taso– ja korkeuskoordinaatistoa

Tampereen kaupunki

Kaupunkiympäristön kehittäminen

PIRKANKATU

TIPOTIEN LIITTYMÄ (341)

IV (AMURI A)

LIIKENNEVALOSUUNNITELMA

OPASTIN– JA ILMAISINJÄRJESTELYT 1:500

Ylan päätös:	
Suunnittelupäällikön päätös:	/ §
Muutos	
Tark.	
Hyv.	
Pvm.	16.1.2013
Korvaa piir.n:o	
Ark.n:o	
Piir.n:o	16/15356/18

Tampereen Infra Liikenne-suunnittelu

Piirt.	Lea Johansson
Suunn.	Pia Tuupanen
Tark.	Pia Tuupanen