


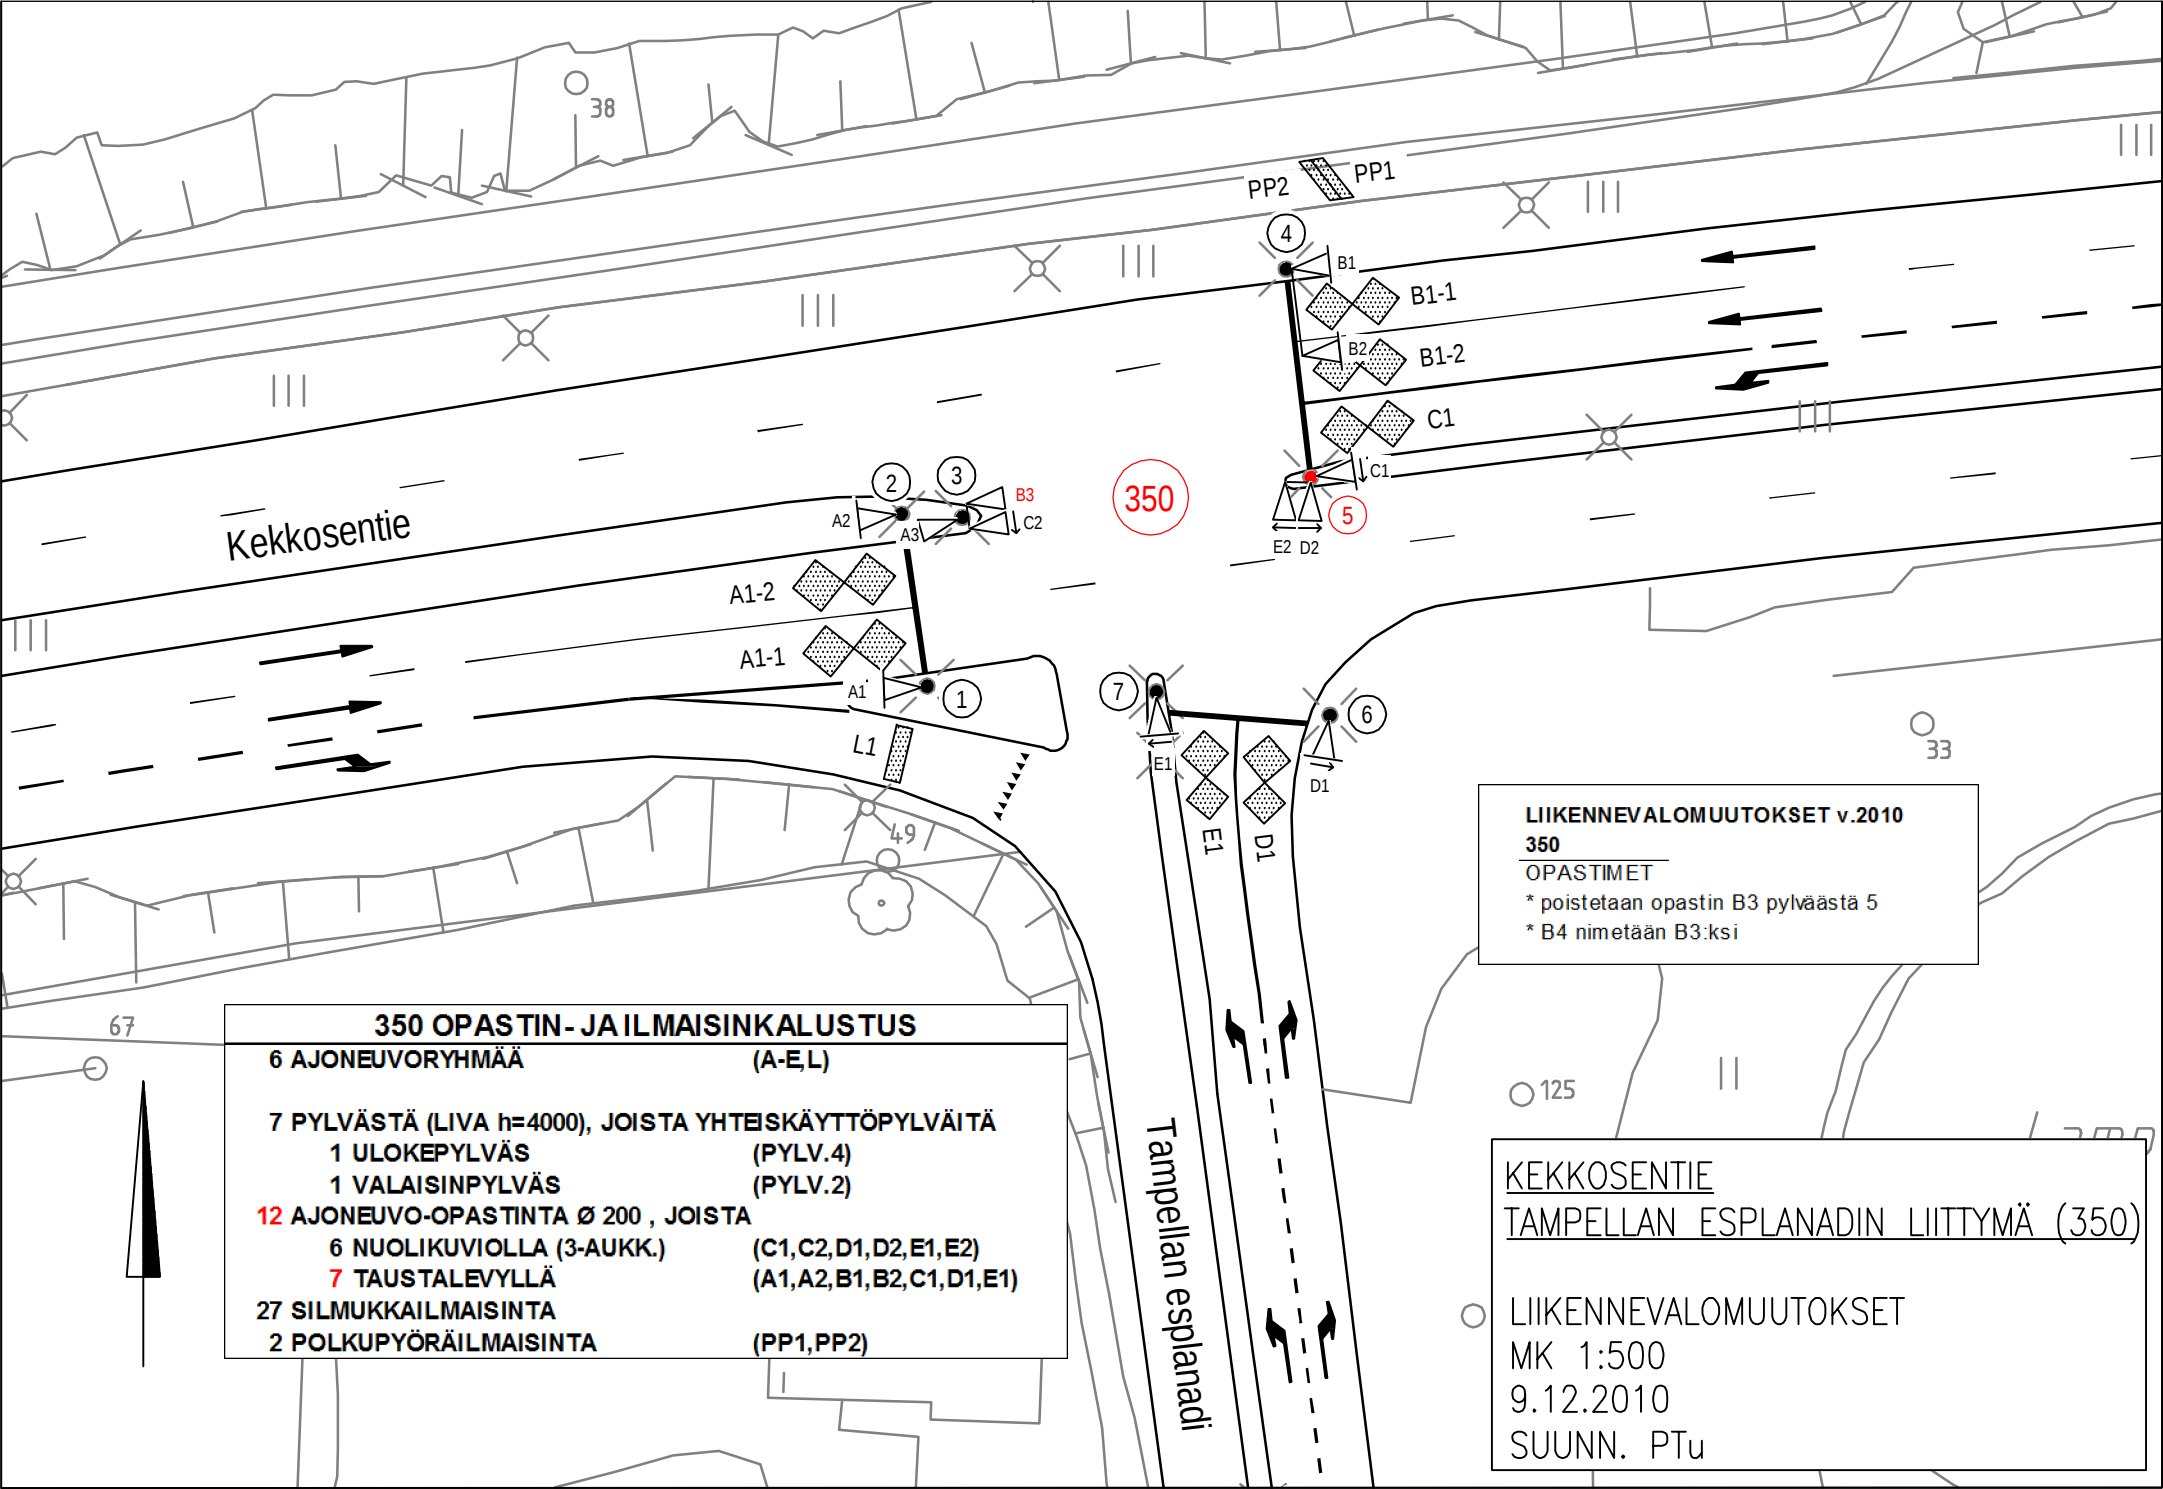

350 OPASTIN- JA ILMAISINKALUSTUS	
6 AJONEUVORYHMÄÄ	(A-E,L)
7 PYLVÄSTÄ (LIVA h=4000), JOISTA YHTEISKÄYTTÖPYLVÄITÄ	
1 ULOKEPYLVÄS	(PYLV.4)
1 VALAISINPYLVÄS	(PYLV.2)
12 AJONEUVO-OPASTINTA Ø 200 , JOISTA	
6 NUOLIKUVIOLLA (3-AUKK.)	(C1,C2,D1,D2,E1,E2)
7 TAUSTALEVYLLÄ	(A1,A2,B1,B2,C1,D1,E1)
27 SILMUKKAILMAISINTA	
2 POLKUPYÖRÄILMAISINTA	(PP1,PP2)

LIIKENNEVALOMUUTOKSET v.2010
350
OPASTIMET
* poistetaan opastin B3 pylvästä 5
* B4 nimetään B3:ksi

KEKKOSENTIE
TAMPELLAN ESPLANADIN LIITTYMÄ (350)

LIIKENNEVALOMUUTOKSET
MK 1:500
9.12.2010
SUUNN. PTu