



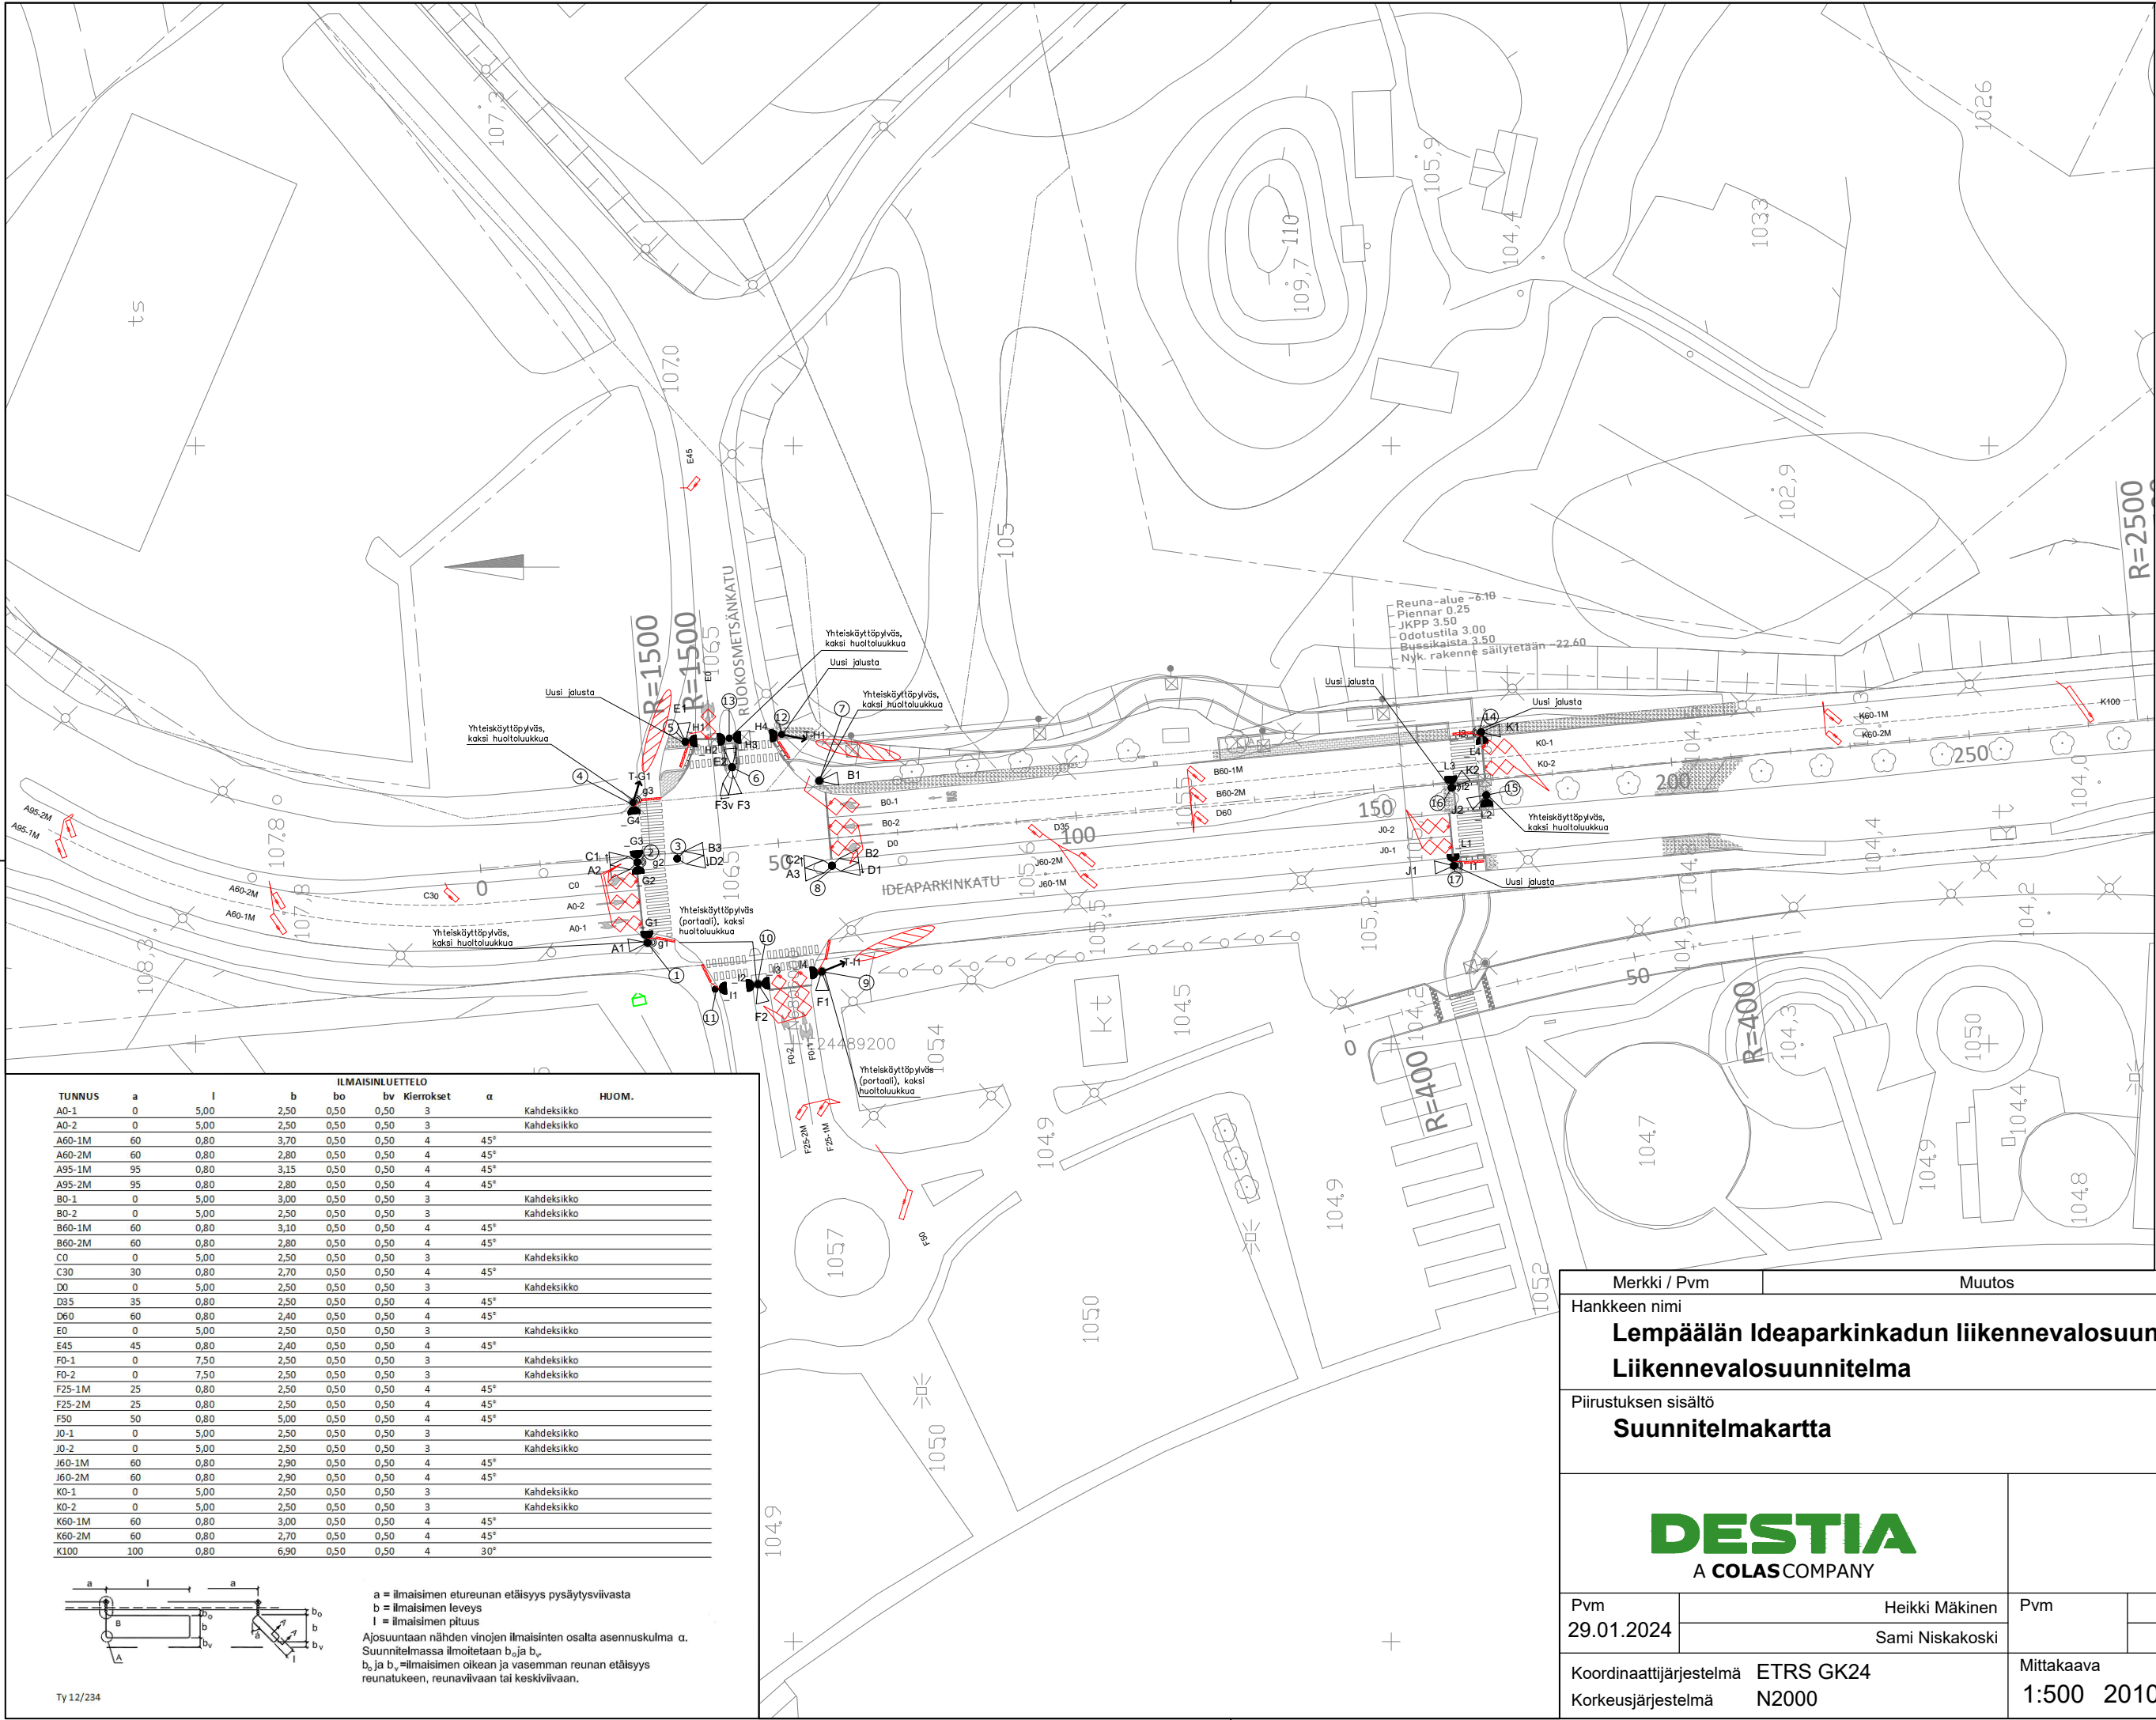

Merkintöjen selitykset:

- Ajoneuvo-opastin
- Jalankulkijaopastin
- Painonappi ääniopastimella
- Ilmaisinsilmukat
- Ilmaisinsilmukan kierroslukumäärä
- Maahan projisoitu punainen "zombie"-valo
- Tutka-ilmaisin

TUNNUS	a	l	b	bo	bv	Kierrokset	α	HUOM.
A0-1	0	5,00	2,50	0,50	0,50	3		Kahdeksikko
A0-2	0	5,00	2,50	0,50	0,50	3		Kahdeksikko
A60-1M	60	0,80	3,70	0,50	0,50	4	45°	
A60-2M	60	0,80	2,80	0,50	0,50	4	45°	
A95-1M	95	0,80	3,15	0,50	0,50	4	45°	
A95-2M	95	0,80	2,80	0,50	0,50	4	45°	
B0-1	0	5,00	3,00	0,50	0,50	3		Kahdeksikko
B0-2	0	5,00	2,50	0,50	0,50	3		Kahdeksikko
B60-1M	60	0,80	3,10	0,50	0,50	4	45°	
B60-2M	60	0,80	2,80	0,50	0,50	4	45°	
C0	0	5,00	2,50	0,50	0,50	3		Kahdeksikko
C30	30	0,80	2,70	0,50	0,50	4	45°	
D0	0	5,00	2,50	0,50	0,50	3		Kahdeksikko
D35	35	0,80	2,50	0,50	0,50	4	45°	
D60	60	0,80	2,40	0,50	0,50	4	45°	
E0	0	5,00	2,50	0,50	0,50	3		Kahdeksikko
E45	45	0,80	2,40	0,50	0,50	4	45°	
F0-1	0	7,50	2,50	0,50	0,50	3		Kahdeksikko
F0-2	0	7,50	2,50	0,50	0,50	3		Kahdeksikko
F25-1M	25	0,80	2,50	0,50	0,50	4	45°	
F25-2M	25	0,80	2,50	0,50	0,50	4	45°	
F50	50	0,80	5,00	0,50	0,50	4	45°	
J0-1	0	5,00	2,50	0,50	0,50	3		Kahdeksikko
J0-2	0	5,00	2,50	0,50	0,50	3		Kahdeksikko
J60-1M	60	0,80	2,90	0,50	0,50	4	45°	
J60-2M	60	0,80	2,90	0,50	0,50	4	45°	
K0-1	0	5,00	2,50	0,50	0,50	3		Kahdeksikko
K0-2	0	5,00	2,50	0,50	0,50	3		Kahdeksikko
K60-1M	60	0,80	3,00	0,50	0,50	4	45°	
K60-2M	60	0,80	2,70	0,50	0,50	4	45°	
K100	100	0,80	6,90	0,50	0,50	4	30°	

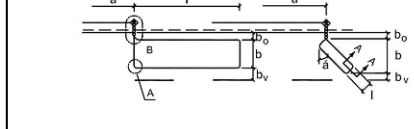

a = ilmaisimen etureunan etäisyys pysäytysviivasta
b = ilmaisimen leveys
l = ilmaisimen pituus
Ajosuuntaan nähden vinojen ilmaisinten osalta asennuskulma α.
Suunnitelmassa ilmoitetaan b_o ja b_v.
b_o ja b_v = ilmaisimen oikean ja vasemman reunan etäisyys reunatukeen, reunaviivaan tai keskiviivaan.

Merkki / Pvm	Muutos	Suunn.	Tark.
Hankkeen nimi			
Lempäälän Ideaparkinkadun liikennevalosuunnitelma			
Liikennevalosuunnitelma			
Piirustuksen sisältö			
Suunnitelmakartta			
			
Pvm	Heikki Mäkinen	Pvm	Jukka Markkanen
29.01.2024	Sami Niskakoski		Valtteri Partanen
Koordinaattijärjestelmä	ETRS GK24	Mittakaava	Piir.nro
Korkeusjärjestelmä	N2000	1:500	201002/201-899 LV036-3.1