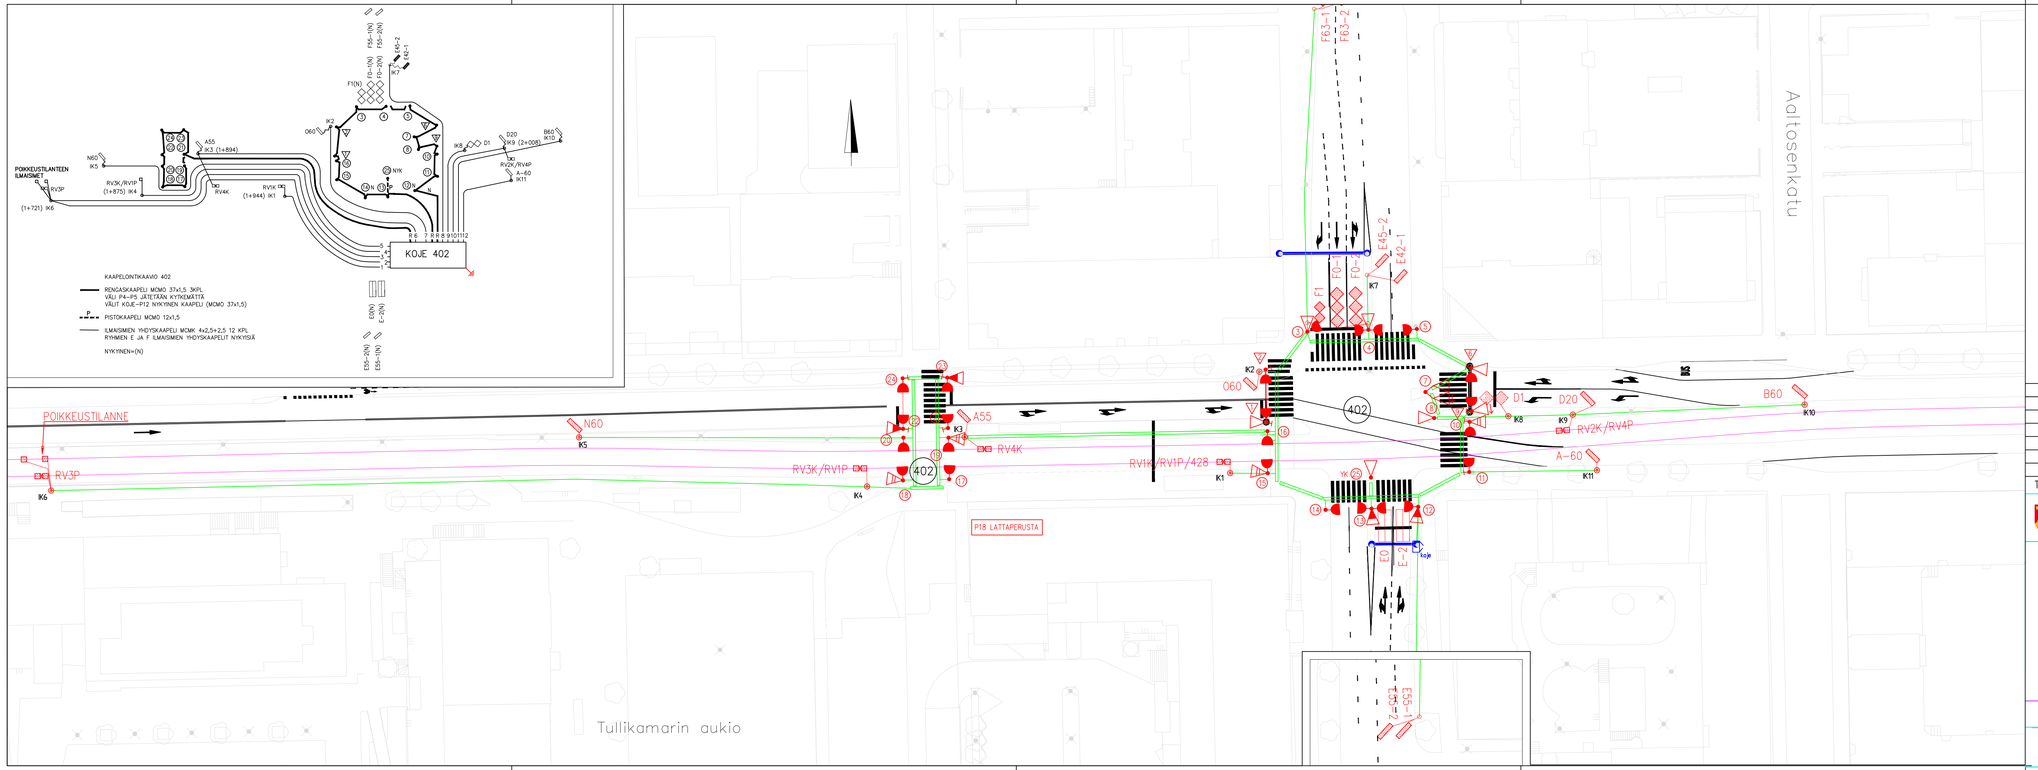

MERKINTÖJEN SELITYS:

LIITTYMÄ:

512 LIIKENNEVALO–OHJATUN LIITTYMÄN TUNNUS

PYLVÄÄT:

13 LIIKENNEVALOPYLVÄS JA TUNNUS

PORTAALI

ILMAISIMET:

J23 JALANKULKUJAN PAINONAPPI JA TUNNUS

J31 JÄÄNIOPASTIMEN TUNNUS

F0 LÄSNÄÖLOILMAISIN JA TUNNUS (ETÄSYYS PYSÄYTYSMIVALLE)

D80 KUULUILMAISIN JA TUNNUS (ETÄSYYS PYSÄYTYSMIVALLE)

KAAPELIT:

ILMAISINKAAPELIKAIVO

ILMAISINKAAPELI

RENGASKAAPELI

VALOKUITUKAAPELI

SUOJAPUTKI, NYKYINEN

SUOJAPUTKI, UUSI

OHJAUSKOJE

Yhdistetty suunnitelmapiirustukset 6.9.2024, Tampereen kaupunki

	Ilmaisimien sijainti F63–1 ja –2 (ei F55–1 ja –2)	19.09.2024 Tre/PT
F	Lisätty ilmaisimet A–60, E–42–1 ja E–45–2	11.09.2019 Traficon
E	Lisätty pylväs 25	14.01.2019 Traficon
D	Poistettu ryhmä G + pikkutoistot, F3 –> P13	28.06.2018 Traficon
C	P18 (402) lattaperusta	13.12.2017 Traficon
B	Poistettu ryhmä C, pylväitä 10,15,16,17,18,19,20 siirretty	1.12.2017 Traficon
A	Lisätty kaapelointikaavio	27.9.2017 Traficon

Tässä suunnitelmassa on käytetty ETRS–GK24 tasokoordinaatistoa ja N2000 korkeuskoordinaatistoa.

TAMPEREEN KAUPUNKI
RAITIOTIEN KEHITYSOHJELMA

Kaupunkiympäristön palvelualue

ITSENÄISYYDENKATU 16821
VÄLI: MURTOKATU – AALTOSENKATU (402)

KESKUSTA / LOHKO 1

RAKENNUSSUUNNITELMA
LIIKENNEVALOSUUNNITELMA
KAAPELOINTI

1:500

Ylän päätös:	
Suunnittelupäällikön päätös:	/ §
Muutos	
Tark.	
Hyv.	Mika Kulmala
Pvm.	7.6.2017
Korvaa piir.n:o	
Ark.n:o	
Piir.n:o	16/16821/2R

TRAFICON

RAITIOTIEALLIANSSI

Piirt.	Matti Hujo
Suunn.	Jokko Tuominen
Piirt.	
Suunn.	
Tark.	