
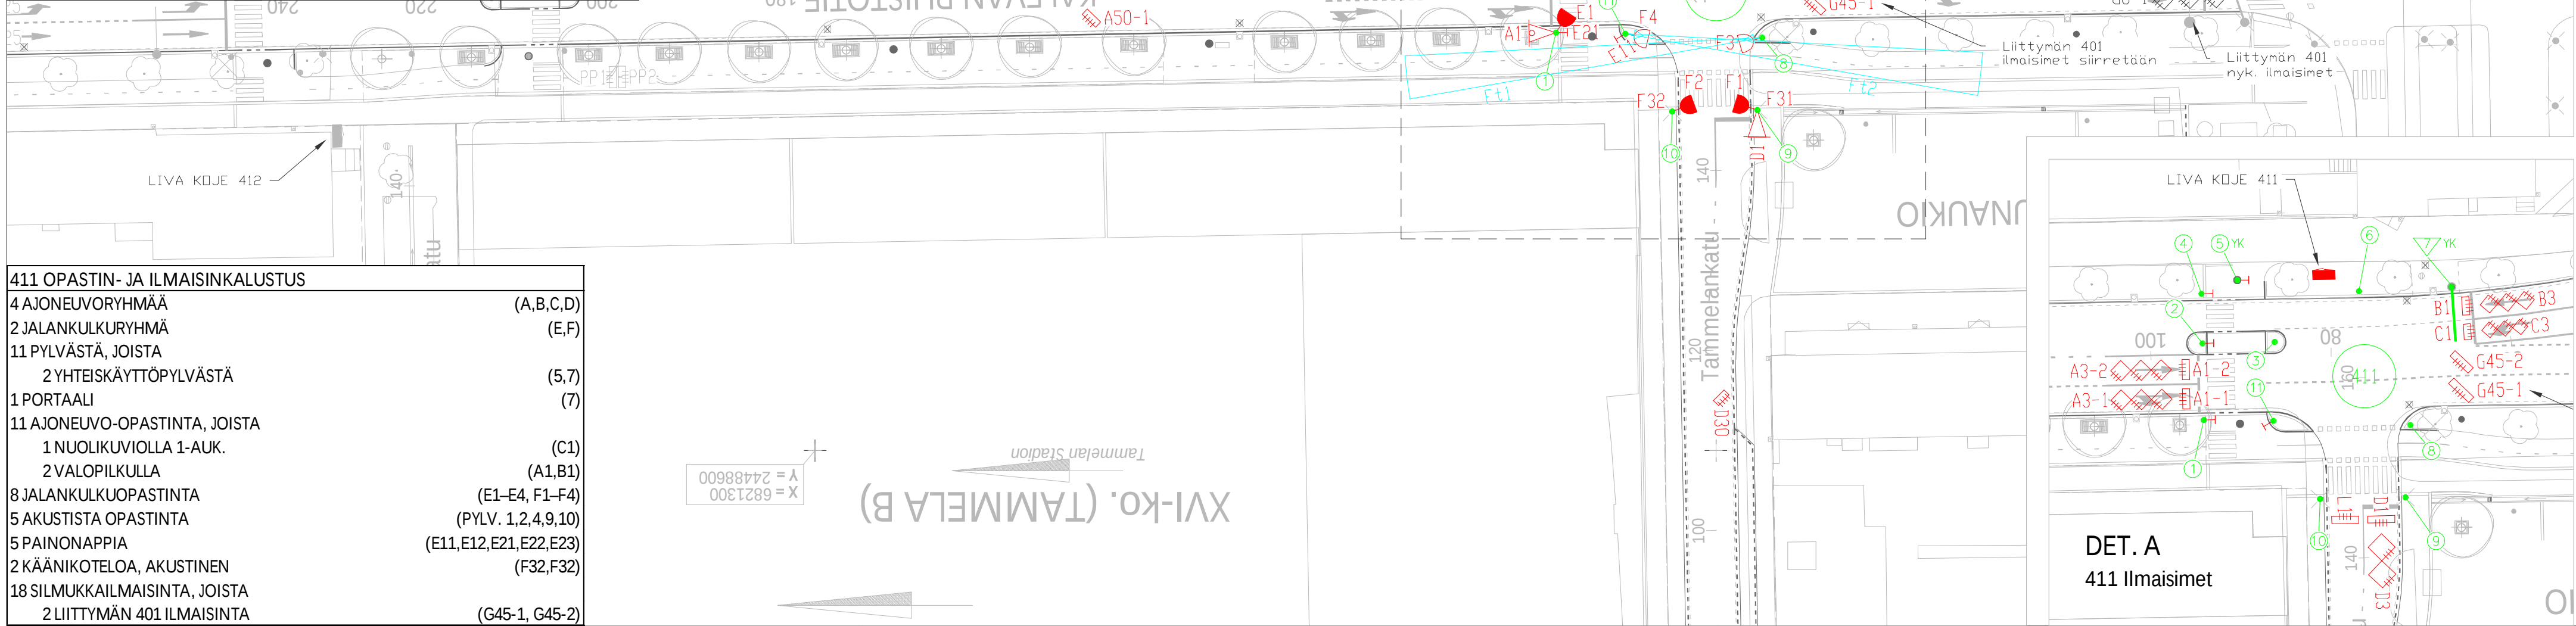


ILMAISIN-TUNNUS	KOKO		411 ILMAISINLUETTELO			KIERR. MÄÄRÄ	TYYPPI/HUOMAUTUKSIA
	l	b	a	bv	bo		
A1-1	0,8	2,25	1	0,5	0,5	4	suorakaide 90°
A1-2	0,8	2,25	1	0,5	0,5	4	suorakaide 90°
A3-1	6,75	2,25	3	0,5	0,5	3	kahdeksikko 3-os.
A3-2	6,75	2,25	3	0,5	0,5	3	kahdeksikko 3-os.
A50-1	0,8	2	50	0,5	0,5	4	suorakaide 45°
A50-2	0,8	2	50	0,5	0,5	4	suorakaide 45°
B1	0,8	2	1	0,5	0,5	4	suorakaide 90°
B3	6	2	3	0,5	0,5	3	kahdeksikko 3-os.
B35	0,8	2,3	35	0,5	0,5	4	suorakaide 45°
C1	0,8	1,7	1	0,5	0,5	4	suorakaide 90°
C3	5,1	1,7	3	0,5	0,5	3	kahdeksikko 3-os.
C20	0,8	2,4	20	0,5	0,5	4	suorakaide 45°
D1	0,8	3	1	0,5	0,5	4	suorakaide 90°
D3	6	3	3	0,5	0,5	3	kahdeksikko 2-os.
D30	0,8	1,75	30	0,5	0,5	4	suorakaide 45°
L1	0,8	3	1	0,5	0,5	4	suorakaide 90° - etäisyys D:n pysäytysviivan tasalta
G45-1	0,8	2,7	45	0,5	0,5	4	suorakaide 45° - liittymä 401
G45-2	0,8	2,5	45	0,5	0,5	4	suorakaide 45° - liittymä 401

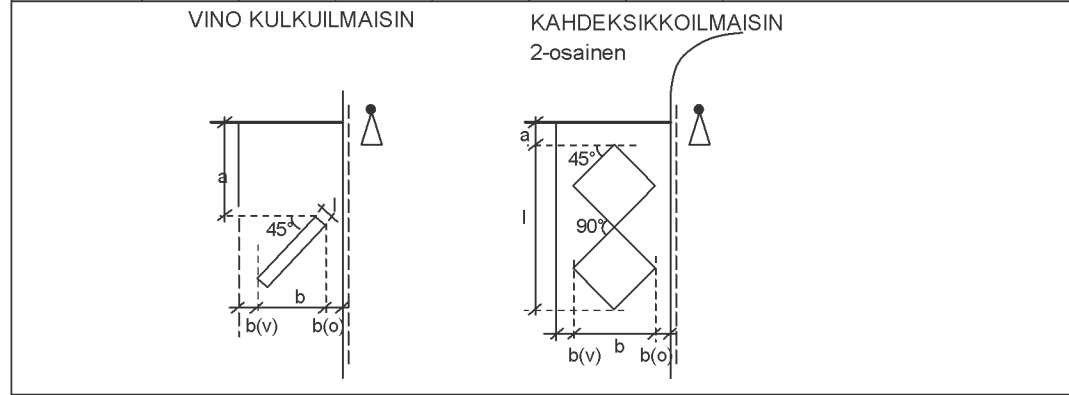

411 OPASTIN- JA ILMAISINKALUSTUS	
4 AJONEUVORYHMÄÄ	(A,B,C,D)
2 JALANKULKURYHMÄ	(E,F)
11 PYLVÄSTÄ, JOISTA	
2 YHTEISKÄYTTÖPYLVÄSTÄ	(5,7)
1 PORTAALI	(7)
11 AJONEUVO-OPASTINTA, JOISTA	
1 NUOLIKUVIOLLA 1-AUK.	(C1)
2 VALOPILKULLA	(A1,B1)
8 JALANKULKUOPASTINTA	(E1-E4, F1-F4)
5 AKUSTISTA OPASTINTA	(PYLV. 1,2,4,9,10)
5 PAINONAPPIA	(E11,E12,E21,E22,E23)
2 KÄÄNIKOTELOA, AKUSTINEN	(F32,F32)
18 SILMUKKAILMAISINTA, JOISTA	
2 LIITTYMÄN 401 ILMAISINTA	(G45-1, G45-2)

MERKINTÖJEN SELITYS:

LIITTYMÄ: 512 LIIKENNEVALO-OHJATUN LIITTYMÄN TUNNUS

PYLVÄÄT: 10 LIIKENNEVALOPYLVÄS JA TUNNUS

PORTAALI

OPASTIMET:

- A1 AJONEUVO-OPASTIN 3ø200 JA TUNNUS
- AJONEUVO-OPASTIN 3ø200 TAUSTALEVYLLÄ
- AJONEUVO-OPASTIN 3ø200 NUOLIKUVIOIN
- AJONEUVO-OPASTIN 2ø200 NUOLIKUVIOIN
- AJONEUVO-OPASTIN 1ø200 NUOLIKUVIOIN
- AJONEUVO-OPASTIN 3ø100 JA TUNNUS
- AJONEUVO-OPASTIN 2ø100 NUOLIKUVIOIN
- AJONEUVO-OPASTIN 3ø200 VALOPILKULLA
- RAITIOVAUNUOPASTIN 3ø200
- K1 JALANKULKUJAOPASTIN 2ø200 JA TUNNUS
- JALANKULKUJAOPASTIN 2ø200 ÄÄNIOPASTIMIN
- J21 JALANKULKUJAN ÄÄNIOPASTIN (TUNNUS)

ILMAISIMET:

- J23 JALANKULKUJAN PAINONAPPI JA TUNNUS
- LÄSNÄÖLOILMAISIN JA TUNNUS (ETÄISYYS PYSÄYTYSVIIVALLE)
- KULKUILMAISIN JA TUNNUS (ETÄISYYS PYSÄYTYSVIIVALLE)
- F12 TUTKAILMAISIN JA TUNNUS

Tässä suunnitelmassa on käytetty ETRS-GK24/N2000 taso- ja korkeuskoordinaatistoa

TAMPEREEN KAUPUNKI
KAUPUNKIYMPÄRISTÖN PALVELUALUE

Kaupunkiympäristön rakennuttaminen ja ylläpito

KALEVAN PUISTOTIE
Tammelankadun liittymä (411)

Ylan päätös:
Suunnittelupäällikön päätös:
/ §

LIIKENNEVALOT
OPASTIN- JA ILMAISINJÄRJESTELY
MK 1:500

Muutos
Tark.
Hyv.
Pvm. 9.2.2023
Korvaa piir.n:o
Ark.n:o

RAMBOLL

Ramboll Kiviharjunlenkki 1 A
90220 OULU
puh. 020 755 611
fax. 020 755 6201

Piirt.
Suunn.
Tark.

Tuomas Palonen
Jouko Hintsala

Piir.n:o
16/21736/13