
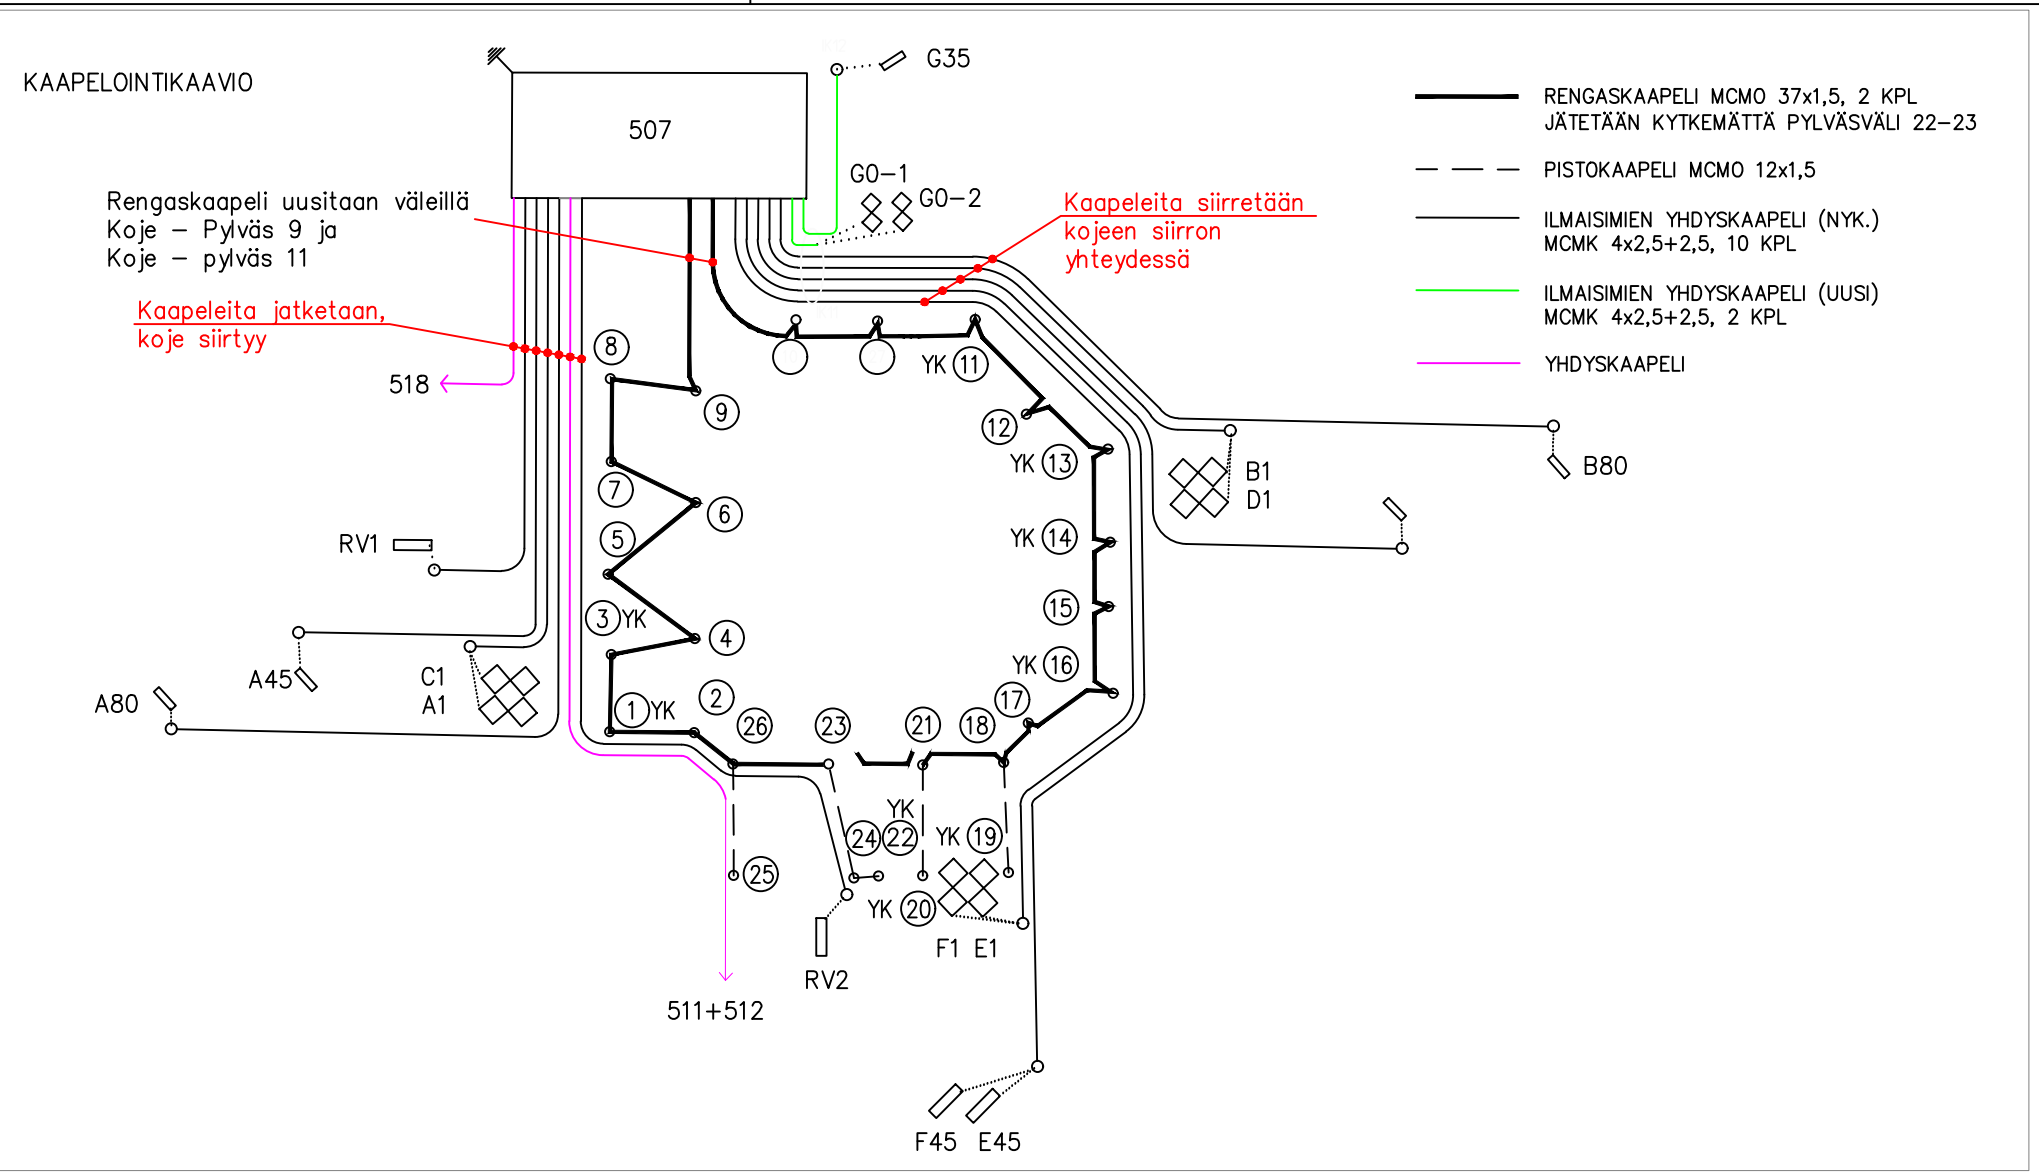


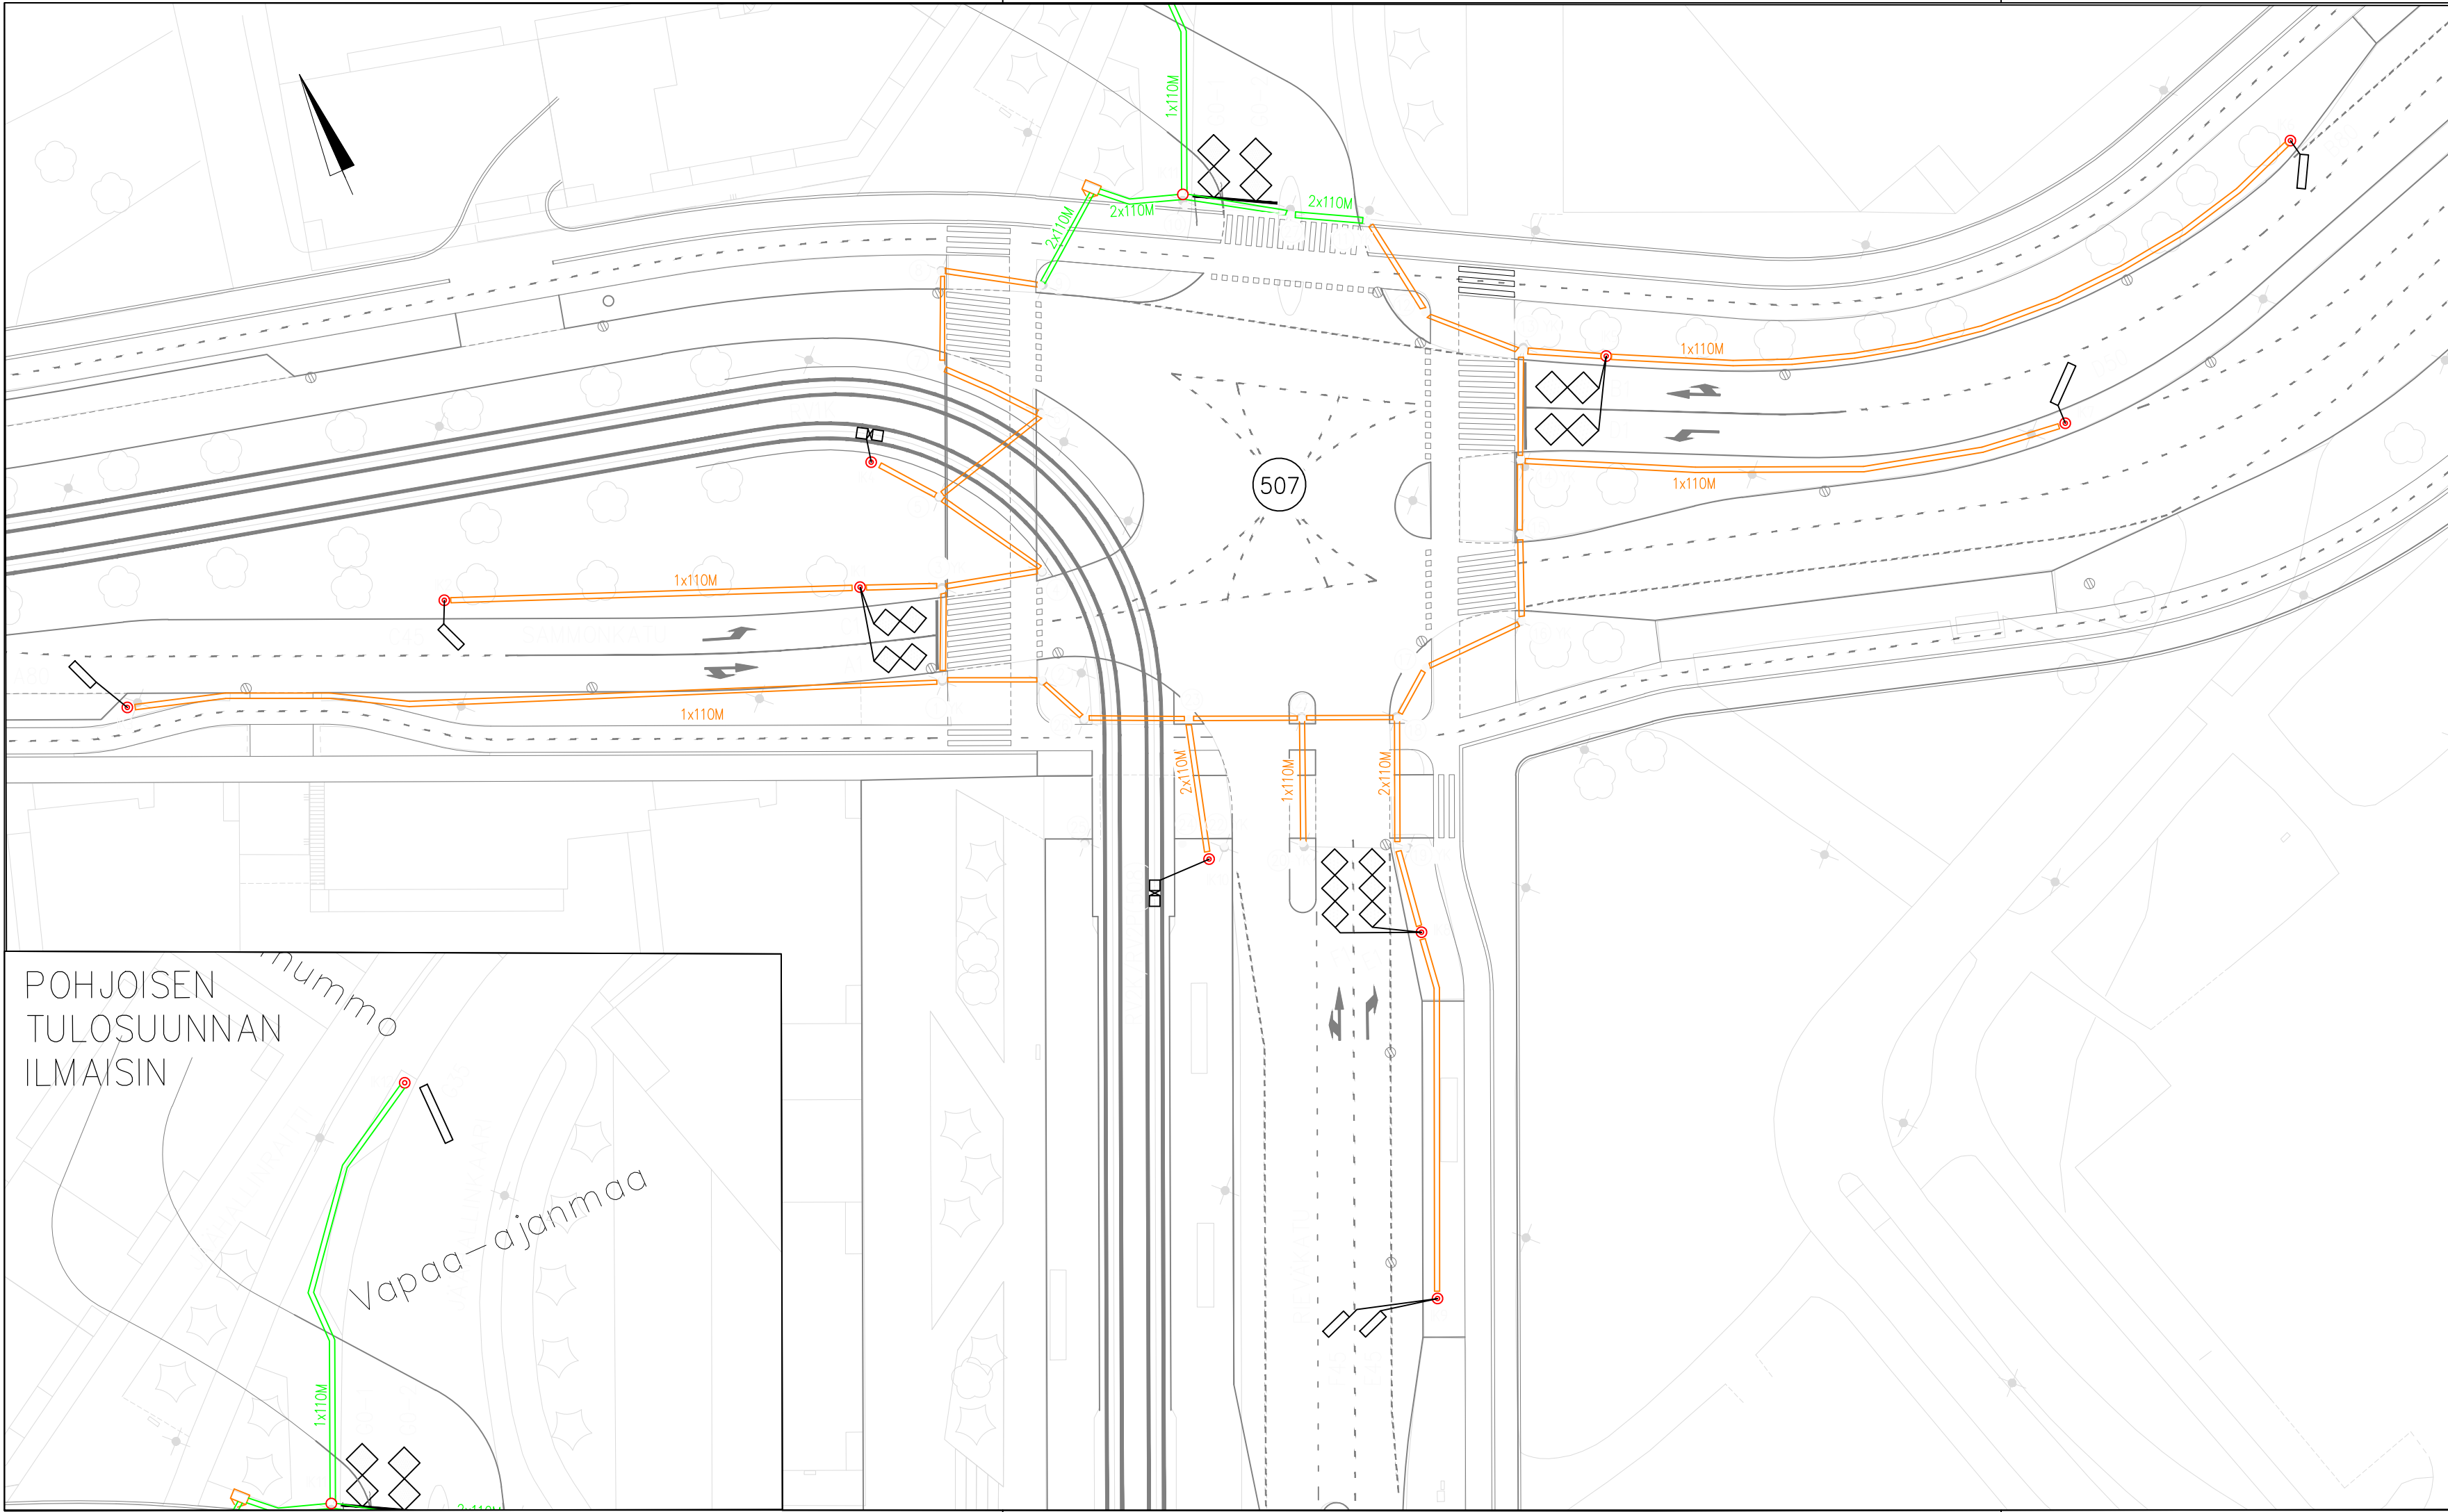

MERKINTÖJEN SELITYS:	
LIITTYMÄ:	
○ 512	LIIKENNEVALO-OHJATUN LIITTYMÄN TUNNUS
○ 10	LIIKENNEVALOPYLVÄS JA TUNNUS
—	PORTAALI
ILMAISIMET:	
→ J23	JALANKULKIJAN PAINONAPPI JA TUNNUS
J31	ÄÄNIOPASTIMEN TUNNUS
◇◇ F0	LÄSNÄOLOILMAISIN JA TUNNUS (ETÄISYYSPYSÄYTYSMAIALL)
◇◇ D80	KULKUILMAISIN JA TUNNUS (ETÄISYYSPYSÄYTYSMAIALL)
KAAPELIT:	
●	ILMAISINKAAPELIKAIVO, 315
○	ILMAISINKAAPELIKAIVO, 500
—	ILMAISINKAAPELI
—	RENGASKAAPELI
—	VALOKUITUKAAPELI
—	SUOJAPUTKI, NYKYINEN
—	SUOJAPUTKI, UUSI
□	OHJAUSKOJE

Yhdistetty suunnitelmapäiirustukset 15.7.2024, Tampereen kaupunki

B	Liikennevalokoje siirretty Ilmaisinkaivo 11 siirretty ja koko muutettu Putkisuunnitelma ja kaapelointikaavio päivitetty	15.11.2019 Ramboll
A	Kaapelointikaavio päivitetty Tässä suunnitelmassa on käytetty GK24 tasokoordinaatistoa ja N2000 korkeuskoordinaatistoa	21.9.2017 Traficon
Tampereen kaupunki		Kaupunkiympäristön kehittäminen
SAMMONKATU RIEVÄKADUN LIITTYMÄ (507) XIX (KALEVANRINNE) LIIKENNEVALOSUUNNITELMA KAPELOINTI 1:500 KAPELOINTIKAAVIO		Muutos
		Tark.
		Hyv.
		Pvm
		Hyv.
		Pvm.
		15.6.2017
		Korvaa piir.n:o
		Ark.n:o
		Piir.n:o
		16/17193/22 16/20780/17
		Piirt. H.Hämäläinen Suunn. J.Tuominen Tark.