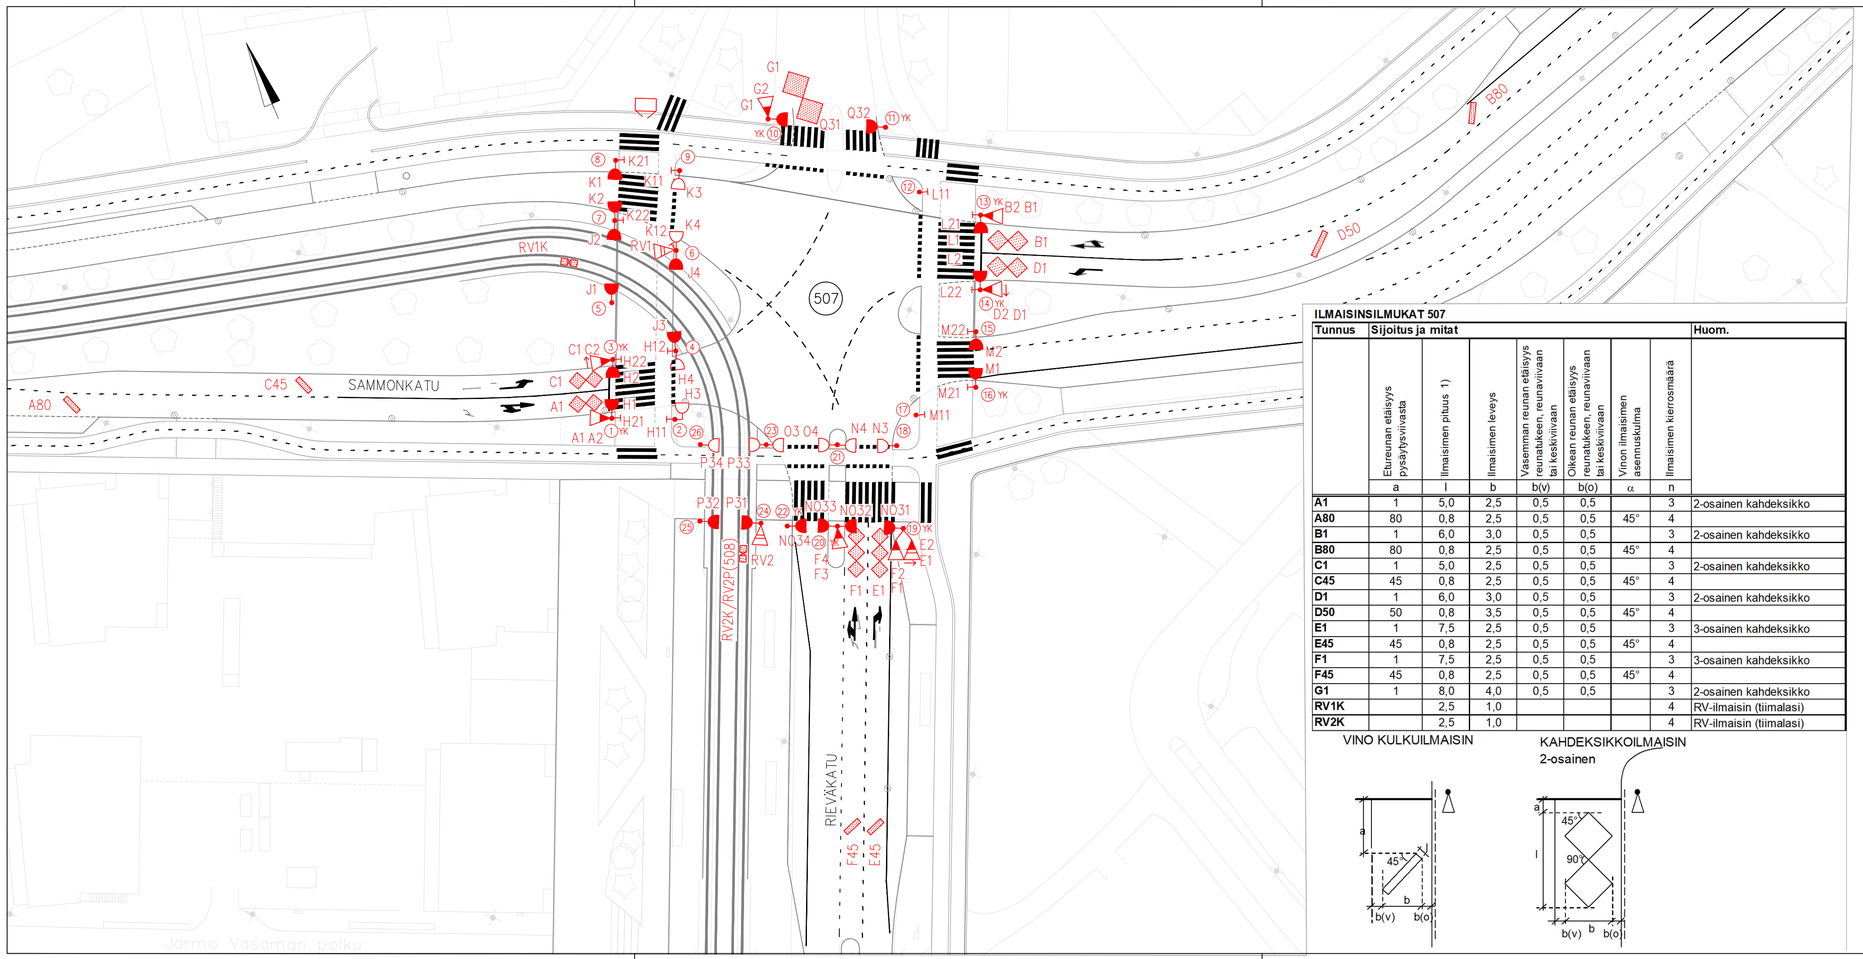

ILMAISINSILMUKAT 507

Tunnus	Sijoitus ja mitat							Huom.
	Etureunan etäisyys pysäytysviivasta	Ilmaisimen pituus 1)	Ilmaisimen leveys	Vasemman reunan etäisyys reunatukeen, reunaviivaan tai keskiviivaan	Oikean reunan etäisyys reunatukeen, reunaviivaan tai keskiviivaan	Vinon ilmaisimen asennuskulma	Ilmaisimen kierrosmäärä	
	a	l	b	b(v)	b(o)	α	n	
A1	1	5,0	2,5	0,5	0,5		3	2-osainen kahdeksikko
A80	80	0,8	2,5	0,5	0,5	45°	4	
B1	1	6,0	3,0	0,5	0,5		3	2-osainen kahdeksikko
B80	80	0,8	2,5	0,5	0,5	45°	4	
C1	1	5,0	2,5	0,5	0,5		3	2-osainen kahdeksikko
C45	45	0,8	2,5	0,5	0,5	45°	4	
D1	1	6,0	3,0	0,5	0,5		3	2-osainen kahdeksikko
D50	50	0,8	3,5	0,5	0,5	45°	4	
E1	1	7,5	2,5	0,5	0,5		3	3-osainen kahdeksikko
E45	45	0,8	2,5	0,5	0,5	45°	4	
F1	1	7,5	2,5	0,5	0,5		3	3-osainen kahdeksikko
F45	45	0,8	2,5	0,5	0,5	45°	4	
G1	1	8,0	4,0	0,5	0,5		3	2-osainen kahdeksikko
RV1K		2,5	1,0				4	RV-ilmaisin (tiimalasi)
RV2K		2,5	1,0				4	RV-ilmaisin (tiimalasi)

VINO KULKUILMAISIN

KAHDEKSIKKOILMAISIN
2-osainen

MERKINTÖJEN SELITYS:

LIITTYMÄ:
- (512) LIIKENNEVALO-OHJATUN LIITTYMÄN TUNNUS

PYLVÄÄT:
- (18) LIIKENNEVALOPYLVÄS JA TUNNUS
- PORTAALI

OPASTIMET:
- A1 AJONEUVO-OPASTIN 3ø200 JA TUNNUS
- AJONEUVO-OPASTIN 3ø200 TAUSTALEVYLLÄ
- AJONEUVO-OPASTIN 3ø200 NUOLIKUVIOIN
- AJONEUVO-OPASTIN 2ø200 NUOLIKUVIOIN
- AJONEUVO-OPASTIN 1ø200 NUOLIKUVIOIN
- AJONEUVO-OPASTIN 3ø100 JA TUNNUS
- AJONEUVO-OPASTIN 2ø100 NUOLIKUVIOIN
- AJONEUVO-OPASTIN 3ø200 VALOPILKULLA
- RAITIOVAUNUOPASTIN 3ø200
- K1 JALANKULKIJAOPASTIN 2ø200 JA TUNNUS
- JALANKULKIJAOPASTIN 2ø200 ÄÄNIOPASTIMIN
- J21 JALANKULKIJAN ÄÄNIOPASTIN (TUNNUS)

ILMAISIMET:
- J23 JALANKULKIJAN PAINONAPPI JA TUNNUS
- LÄSNÄOLOILMAISIN JA TUNNUS (ETÄISYYS PYSÄYTYSVIIVALLE)
- KULKUILMAISIN JA TUNNUS (ETÄISYYS PYSÄYTYSVIIVALLE)

Huom. Ajoratamaalaukset haettu ilmakuvista.

Yhdistetty suunnitelmapiirustukset 15.7.2024, Tampereen kaupunki

A	Ilmaisinsilmukkataulukko päivitetty	21.9.2017 Traficon

Tässä suunnitelmassa on käytetty GK24 tasokoordinaatistoa ja N2000 korkeuskoordinaatistoa

Tampereen kaupunki

Kaupunkiympäristön kehittäminen

SAMMONKATU
RIEVÄKADUN LIITTYMÄ (507)
XIX (KALEVANRINNE)

LIIKENNEVALOSUUNNITELMA
OPASTIN- JA ILMAISINJÄRJESTELYT 1:500

Muutos	
Tark.	
Hyv.	
Pvm	
Hyv.	
Pvm.	15.6.2017
Korvaa piir.n:o	
Ark.n:o	

RAMBOLL TRAFICON

Piirt.	H.Hämäläinen	Piir.n:o 16/17193/21
Suunn.	J.Tuominen	
Tark.		