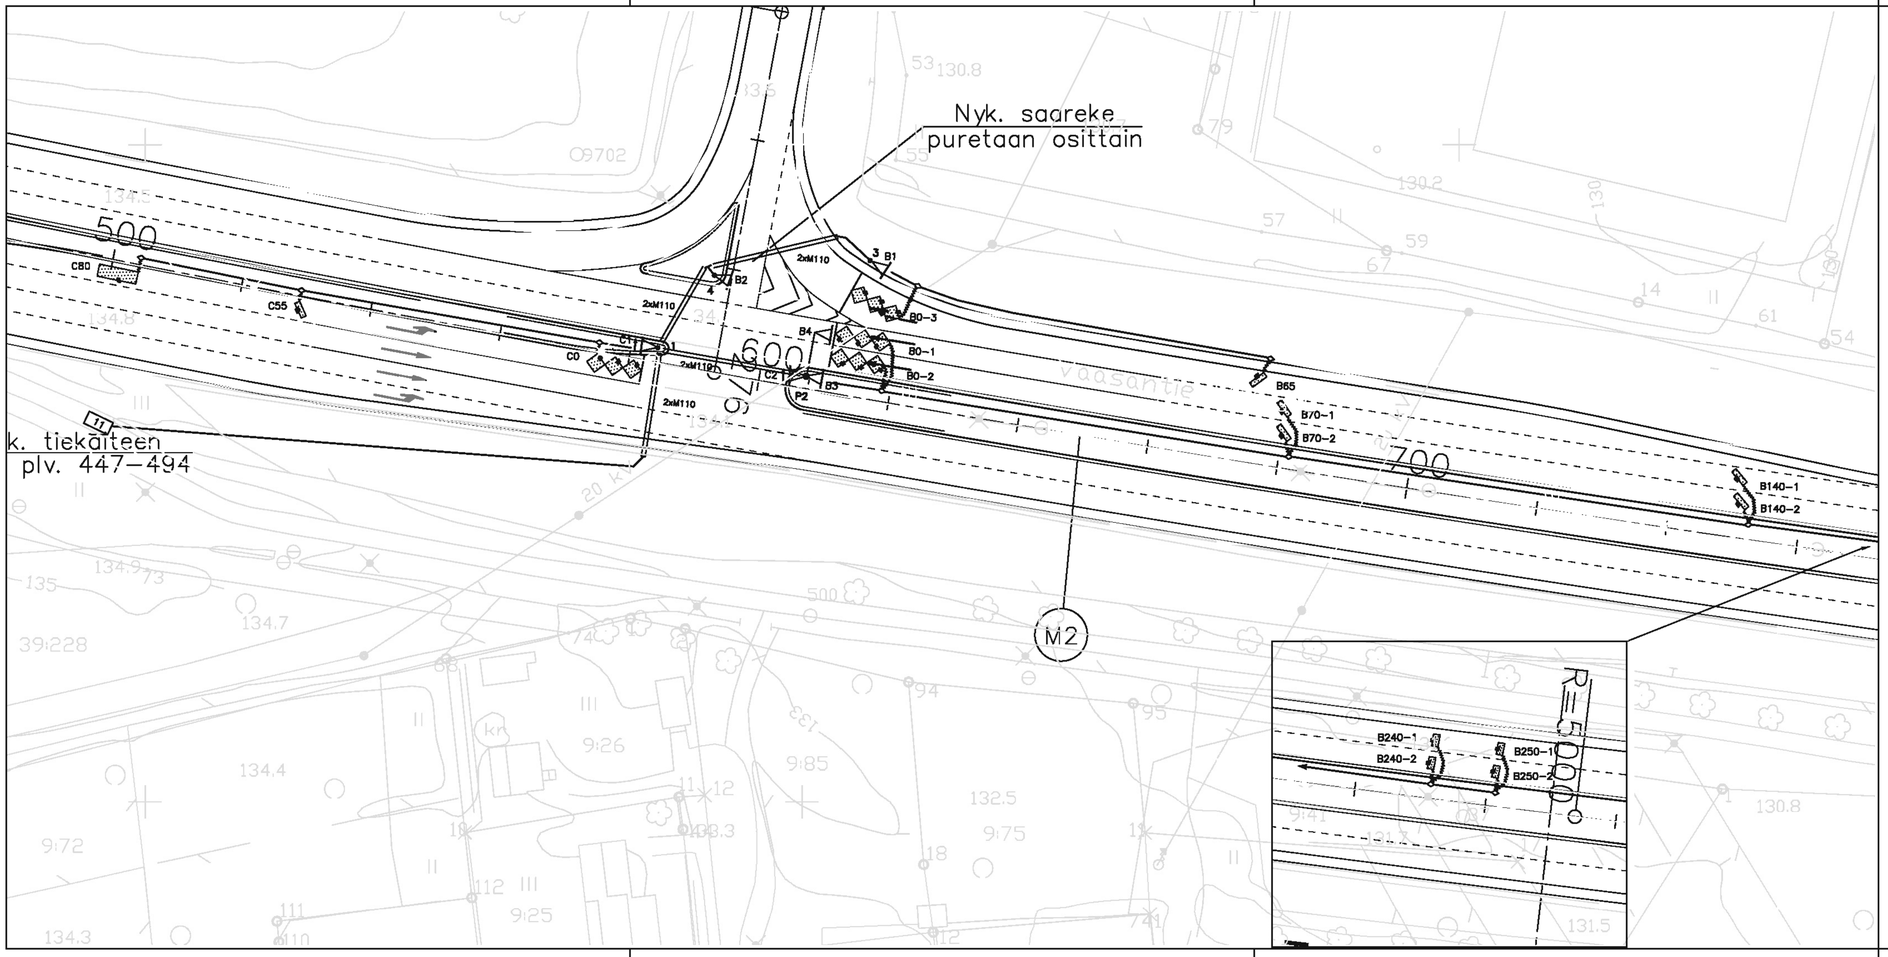

Vt 3 / R2							
ILMAISIN (tunnus)	a	l	b	bo	bv	KÄÄMIEN KIERR. LUKUMÄÄRÄ	HUOM.!
B0-1	0	7,5	2,8			3	KESKELLE KAISTAA
B0-2	0	7,5	2,8			3	KESKELLE KAISTAA
B0-3	0	7,5	3,0			3	KESKELLE KAISTAA
B65	65	0,8		0,5	0,5	4	
B70-1	70	0,8		0,5	0,5	4	
B70-2	70	0,8		0,5	0,5	4	
B140-1	140	0,8		0,8	0,5	4	
B140-2	140	0,8		0,5	0,5	4	
B240-1	240	1,0		0,8	0,8	3	REKKAILMAISIN
B240-2	240	1,0		0,8	0,8	3	REKKAILMAISIN
B250-1	250	1,0		0,8	0,8	3	REKKAILMAISIN
B250-2	251	1,0		0,8	0,8	3	REKKAILMAISIN
C0	0	7,5		0,8	0,5	3	
C55	55	0,8		0,8	0,5	4	
C80	80	6,0		0,8	0,8	3	JONOILMAISIN

Katso Ty 12/234 2.3.2004

a = ilmaisimen etureunan etäisyys pysäytysviivasta
l = ilmaisimen pituus
b = ilmaisimen leveys
bo & bv = ilmaisimen oikean ja vasemman reunan etäisyys reunatukeen, reunaviivaan tai keskiviivaan.

A OPASTIN- JA ILMAISINJÄRJESTELYT RAMBOLL 1.2.2008 TKa

Merkki	Muutos	Pvm	Suunn.	Tark.

Hankkeen nimi

VT 3 ELOVAINION ERITASOLIITTYMÄN JÄRJESTELYT, YLÖJÄRVI

Piirustuksen sisältö

Liikennevalosuunnitelma, Opastin- ja ilmaisinjärjestelyt
Liittymä Vt 3 / Ramppi R2

RAMBOLL
EMa/TKa

RAMBOLL FINLAND
PIISPANHIAKENTIE 5
PL. 3. 02401 ESPOO
PUH. 020 755 611
TELEFAX 020 755 6202

TIEHALLINTO
Hämeen tiepiiri

Pvm	Suunn.	Pvm	
31.12.2007	Proj.päätl. Timo Kalevirta		

Tiereksteritunnus

Mittakaava 1:500

Piir.nro R12/630