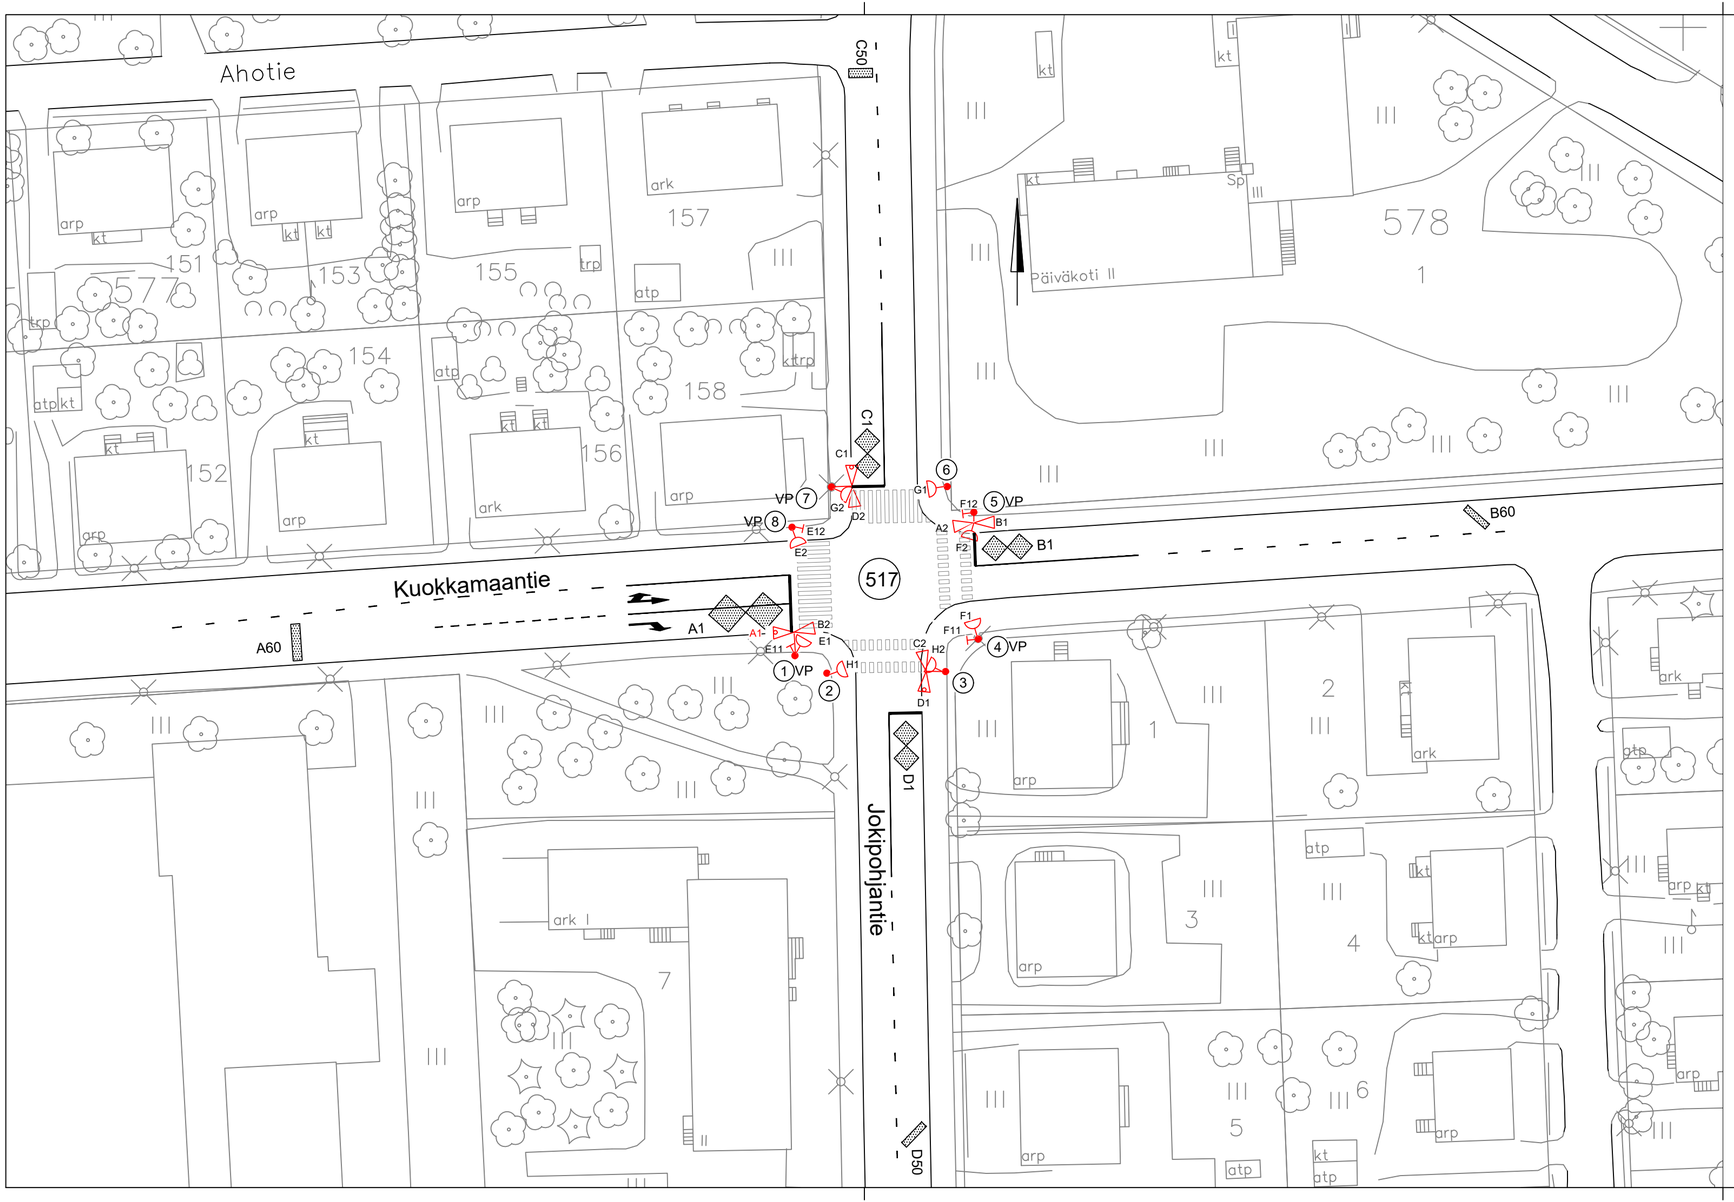

517 ILMAISINLUETTELO

ILMAISIN-TUNNUS	KOKO l	KOKO b	SIJAINTI a	SIJAINTI bv	SIJAINTI bo	KIERR. MÄÄRÄ	TYYPPI/ HUOMAUTUKSIA
A1	9,0	4,5	1	0,5	0,5	3	kahdeksikko
A60	1,1	4,5	60	0,5	0,5	4	suorakaide
B1	6,1	3,0	1	0,5	0,5	3	kahdeksikko
B60	0,8	3,5	60	0,5	0,5	4	suorakaide 45°
C1	6,0	3,0	1	0,5	0,5	3	kahdeksikko
C50	0,8	3,5	50	0,5	0,5	4	suorakaide 45°
D1	6,0	3,0	1	0,5	0,5	3	kahdeksikko
D50	1,1	2,9	50	0,5	0,5	4	suorakaide

517 OPASTIN- JA ILMAISINKALUSTUS

4 AJONEUVORYHMÄÄ	(A-D)
4 JALANKULKURYHMÄÄ	(E-H)
8 PYLVÄSTÄ, JOISTA YHTEISKÄYTÖSSÄ	
3 VALAISIN	(PYLV.4,7,8)
2 VALAISIN+ULOKE	(PYLV.1,5)
8 AJONEUVO-OPASTINTA Ø 200	
3 VALOPILKULLA	(A1,C1,D1)
8 JALANKULKUOPASTINTA	
8 JK-PAINONAPPIA	(E11,E12,F11,F12,G11,G12,H11,H12)
8 SILMUKKAILMAISINTA	
1 BUSSIETUUSILMAISUJEN LAITE	

LIIKENNEVALOMUUTOKSET v.2012

517

KOJE
* lisätään bussietuusilmaisujen laite

OPASTIMET
* lisätään valopilkut opastimiin A1, C1 ja D1

A:n kaistajako, opastimet B2 ja D2 ulokkeen päähän	30.10.2024 Traficon / J.Tuominen
Lisätty muutostaulukko	7.2.2023 Traficon / J.Tuominen
Huom! Erikoiskuljetusreitti Kuokkamaantie (7x7m)	
Lisätty valopilkut	1.11.2012 TS
Uloke pylv. 1 ja 7 poistetaan opastinvaihdon yhteydessä ja uloketta pylv. 5 lyhennetään	2.3.10 PT

Tässä suunnitelmassa on käytetty ETRS–GK24/N2000 taso– ja korkeuskoordinaatistoa

Tampereen kaupunki

Kaupunkiympäristön kehittäminen

KUOKKAMAANTIE

JOKIPOHJANTIEN LIITTYMÄ (517)

XXIV (NEKALA) JA XXV (VIHIOJA)

LIIKENNEVALOSUUNNITELMA

OPASTIN– JA ILMAISINJÄRJESTELYT 1:500

Ylan päätös:

Suunnittelupäällikön päätös:

/ §

Muutos	
Tark.	
Hyv.	
Pvm.	25.3.2011
Korvaa piir.n:o	2074
Ark.n:o	
Piir.n:o	16/15528/1

Tampereen Infra

Liikenne-suunnittelu

Piirt.	Jutta Hyrkkönen
Suunn.	Pia Tuupanen
Tark.	Pia Tuupanen