


- RENGASKAAPELI MCMO 37x1,5, 1 KPL
JÄTETÄÄN KYTKEMÄTTÄ PYLVÄSVÄLI 7–8
- PISTOKAAPELI MCMO 12x1,5
- ILMAISIMIEN YHDYSKAAPELI
MCMK 4x2,5+2,5, 14 KPL
- TIETOLIIKENNEYHTEYS, NYKYINEN
WMOHBU 20x2x0,6
- SÄHKÖNSYÖTÖ, NYKYINEN
AMCMK 3x16+10 25A

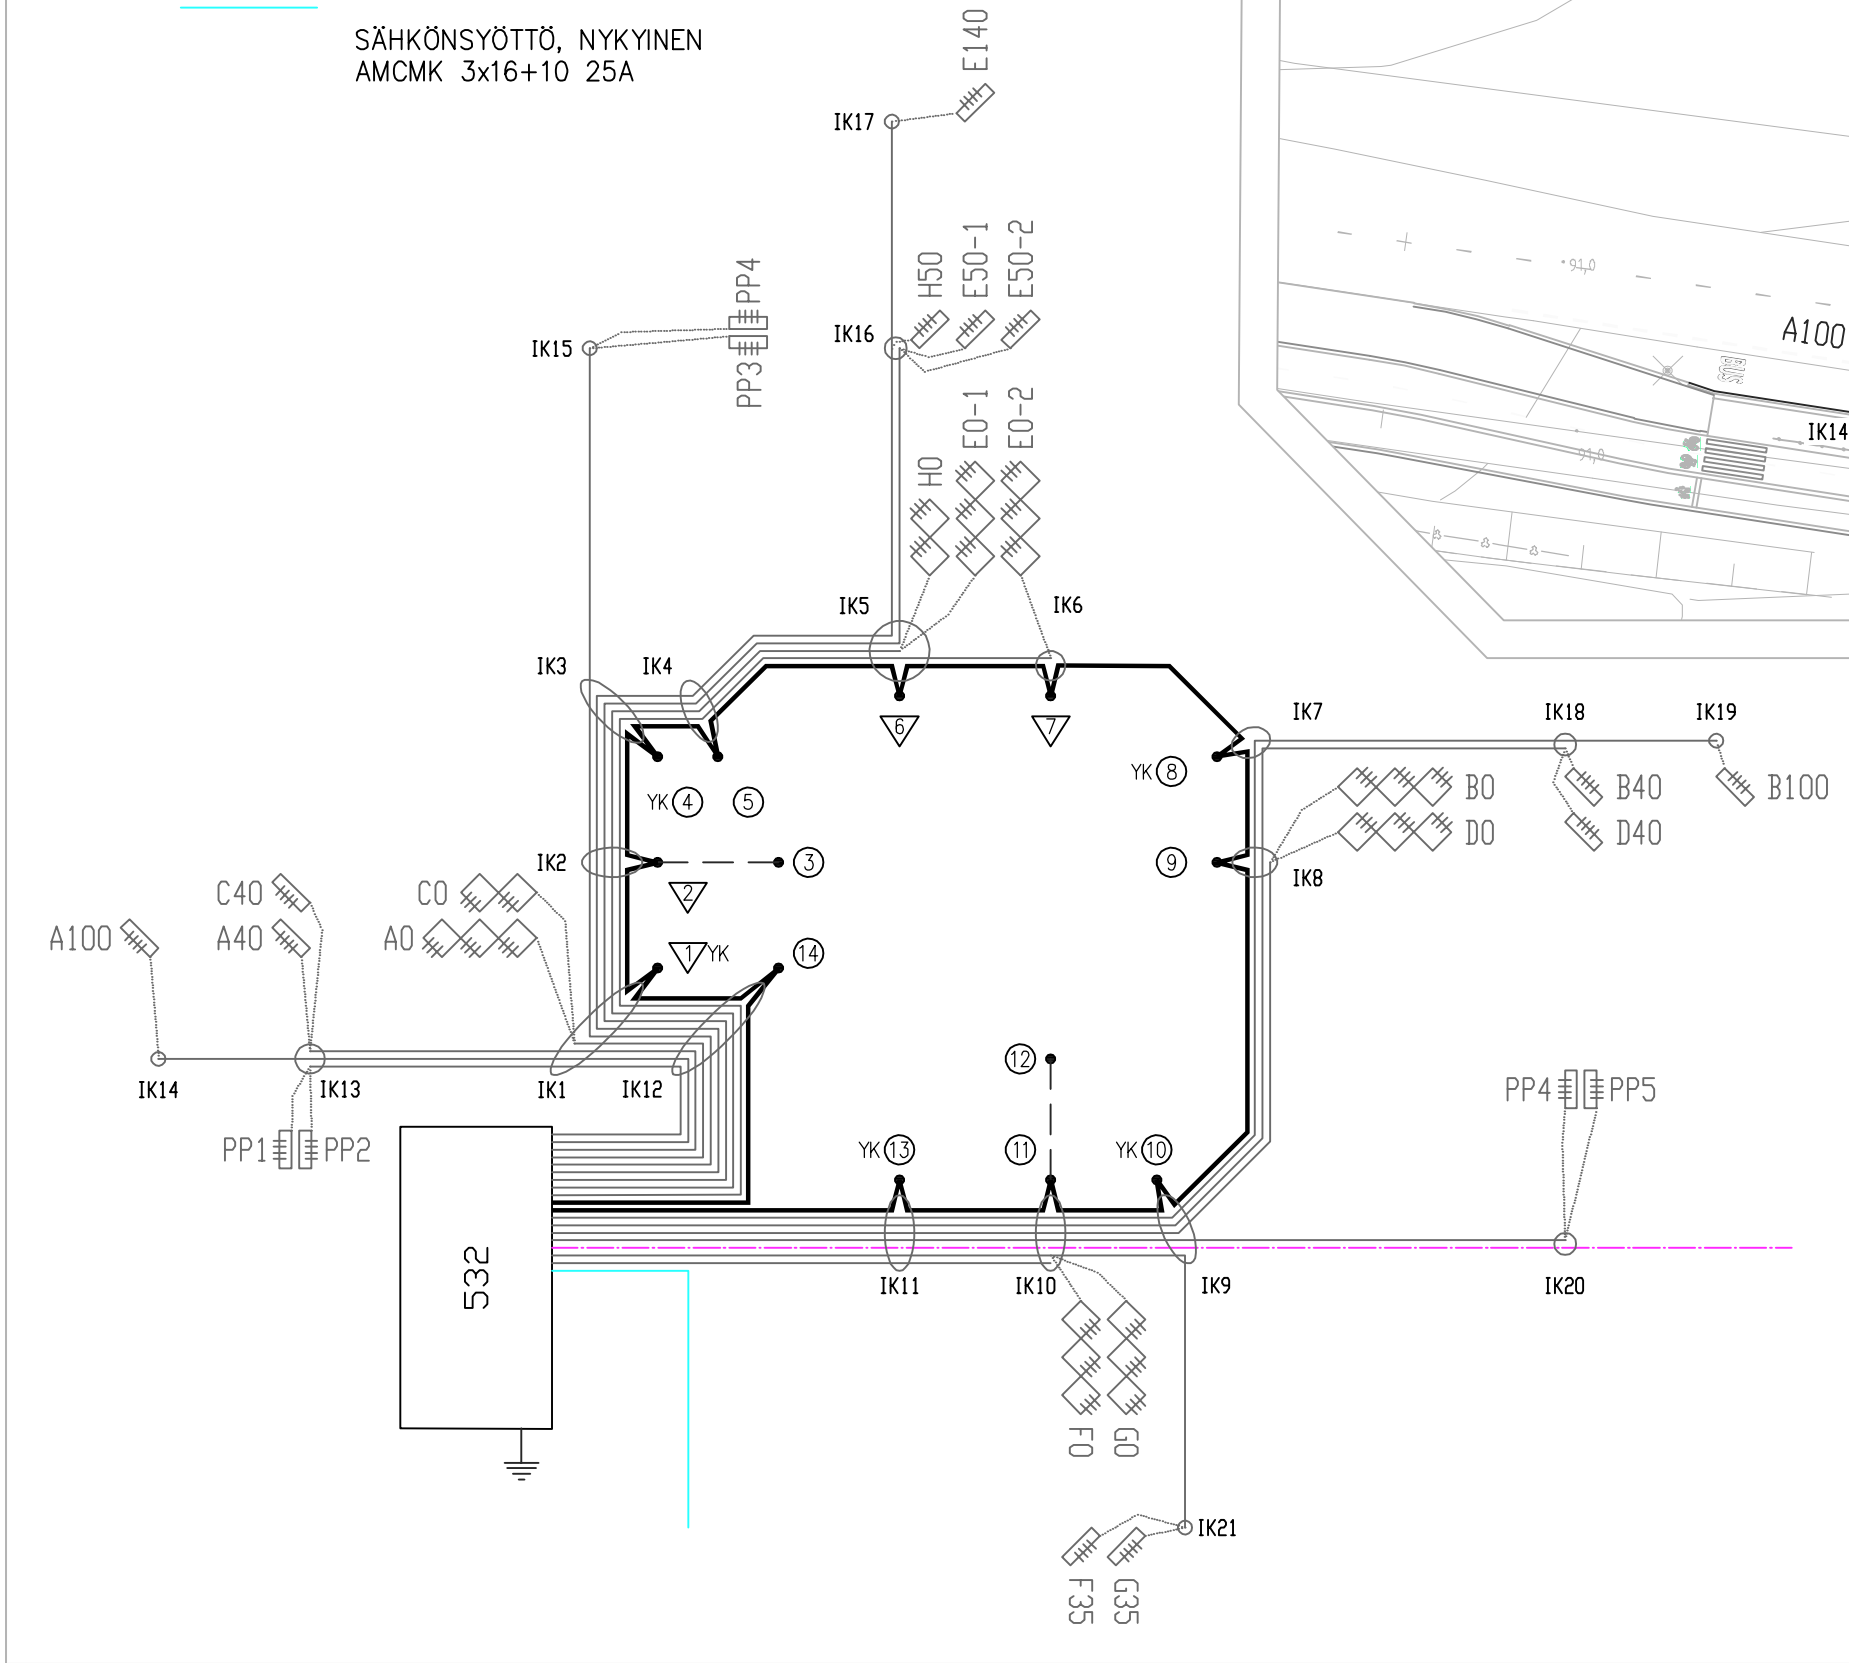

Suojaputkiliuettelo						
nro	laatu	halkaisija [mm]	Kpl putkia	Pituus [m]	Pituus yht. [m]	Kaivantotyyppi V/L/A/S/I/K*
1	A	110	2	10	20	L
2	A	110	1	14	14	L
3	A	110	2	8	16	L
4	A	110	2	6	12	L
5	A	110	2	7	14	L
6	A	110	2	15	30	L
7	A	110	1	15	15	L
8	A	110	2	13	26	L
9	A	110	2	26	52	L
10	A	110	3	10	30	L
11	A	110	1	10	10	L
12	A	110	3	8	24	L
13	A	110	3	14	42	L
14	A	110	2	14	28	L
15	A	110	1	43	43	V
16	A	110	1	60	60	V
17	A	110	1	41	41	V
18	A	110	1	52	52	L
19	A	110	1	100	100	L
20	A	110	2	41	82	L
21	A	110	1	15	15	L

Putket katkaistaan tarvittaessa saarekkeen kohdalla.
Putket katkaistaan ja päätetään ilmaisinkaivoihin.

Kaivot 17–19 ja 21 ovat nykyisiä, säilytettävä kaivoja

Ilmaisinkaivot	Kpl	Numerot
Ilmaisinkaivo d=315mm		
Ilmaisinkaivo d=315mm, tel	5	13–16, 20
Ilmaisinkaivo d=500mm		
Ilmaisinkaivo d=500mm, tel	12	1–12
Ilmaisinkaivo d=1200mm		
Ilmaisinkaivo d=1200mm, tel		
Ilmaisinkaivo bet. d=1000mm		

*Kaivantotyyppi: Valaistuksen kaivanto/ Liikennevalojen oma kaivanto/ Alitus/ Suuntaporaus / Kruunuporaus

MERKINTÖJEN SELITYS:

LIITTYMÄ:

- (512) LIIKENNEVALO-OHJATUN LIITTYMÄN TUNNUS

PYLVÄÄT:


- (10) LIIKENNEVALOPYLVÄS JA TUNNUS
— PORTAALI

ILMAISIMET:

- ◇◇ F0 LÄSNÄOLOILMAISIN JA TUNNUS (ETÄISYYS PYSÄYTYSVIAVILLE)
◇◇ D80 KULKUILMAISIN JA TUNNUS (ETÄISYYS PYSÄYTYSVIAVILLE)

KAAPELIT:

- ⊙ ILMAISINKAAPELIKAIVO, 315mm
○ ILMAISINKAAPELIKAIVO, 500mm
— SUOJAPUTKI, UUSI
■ OHJAUSKOJE

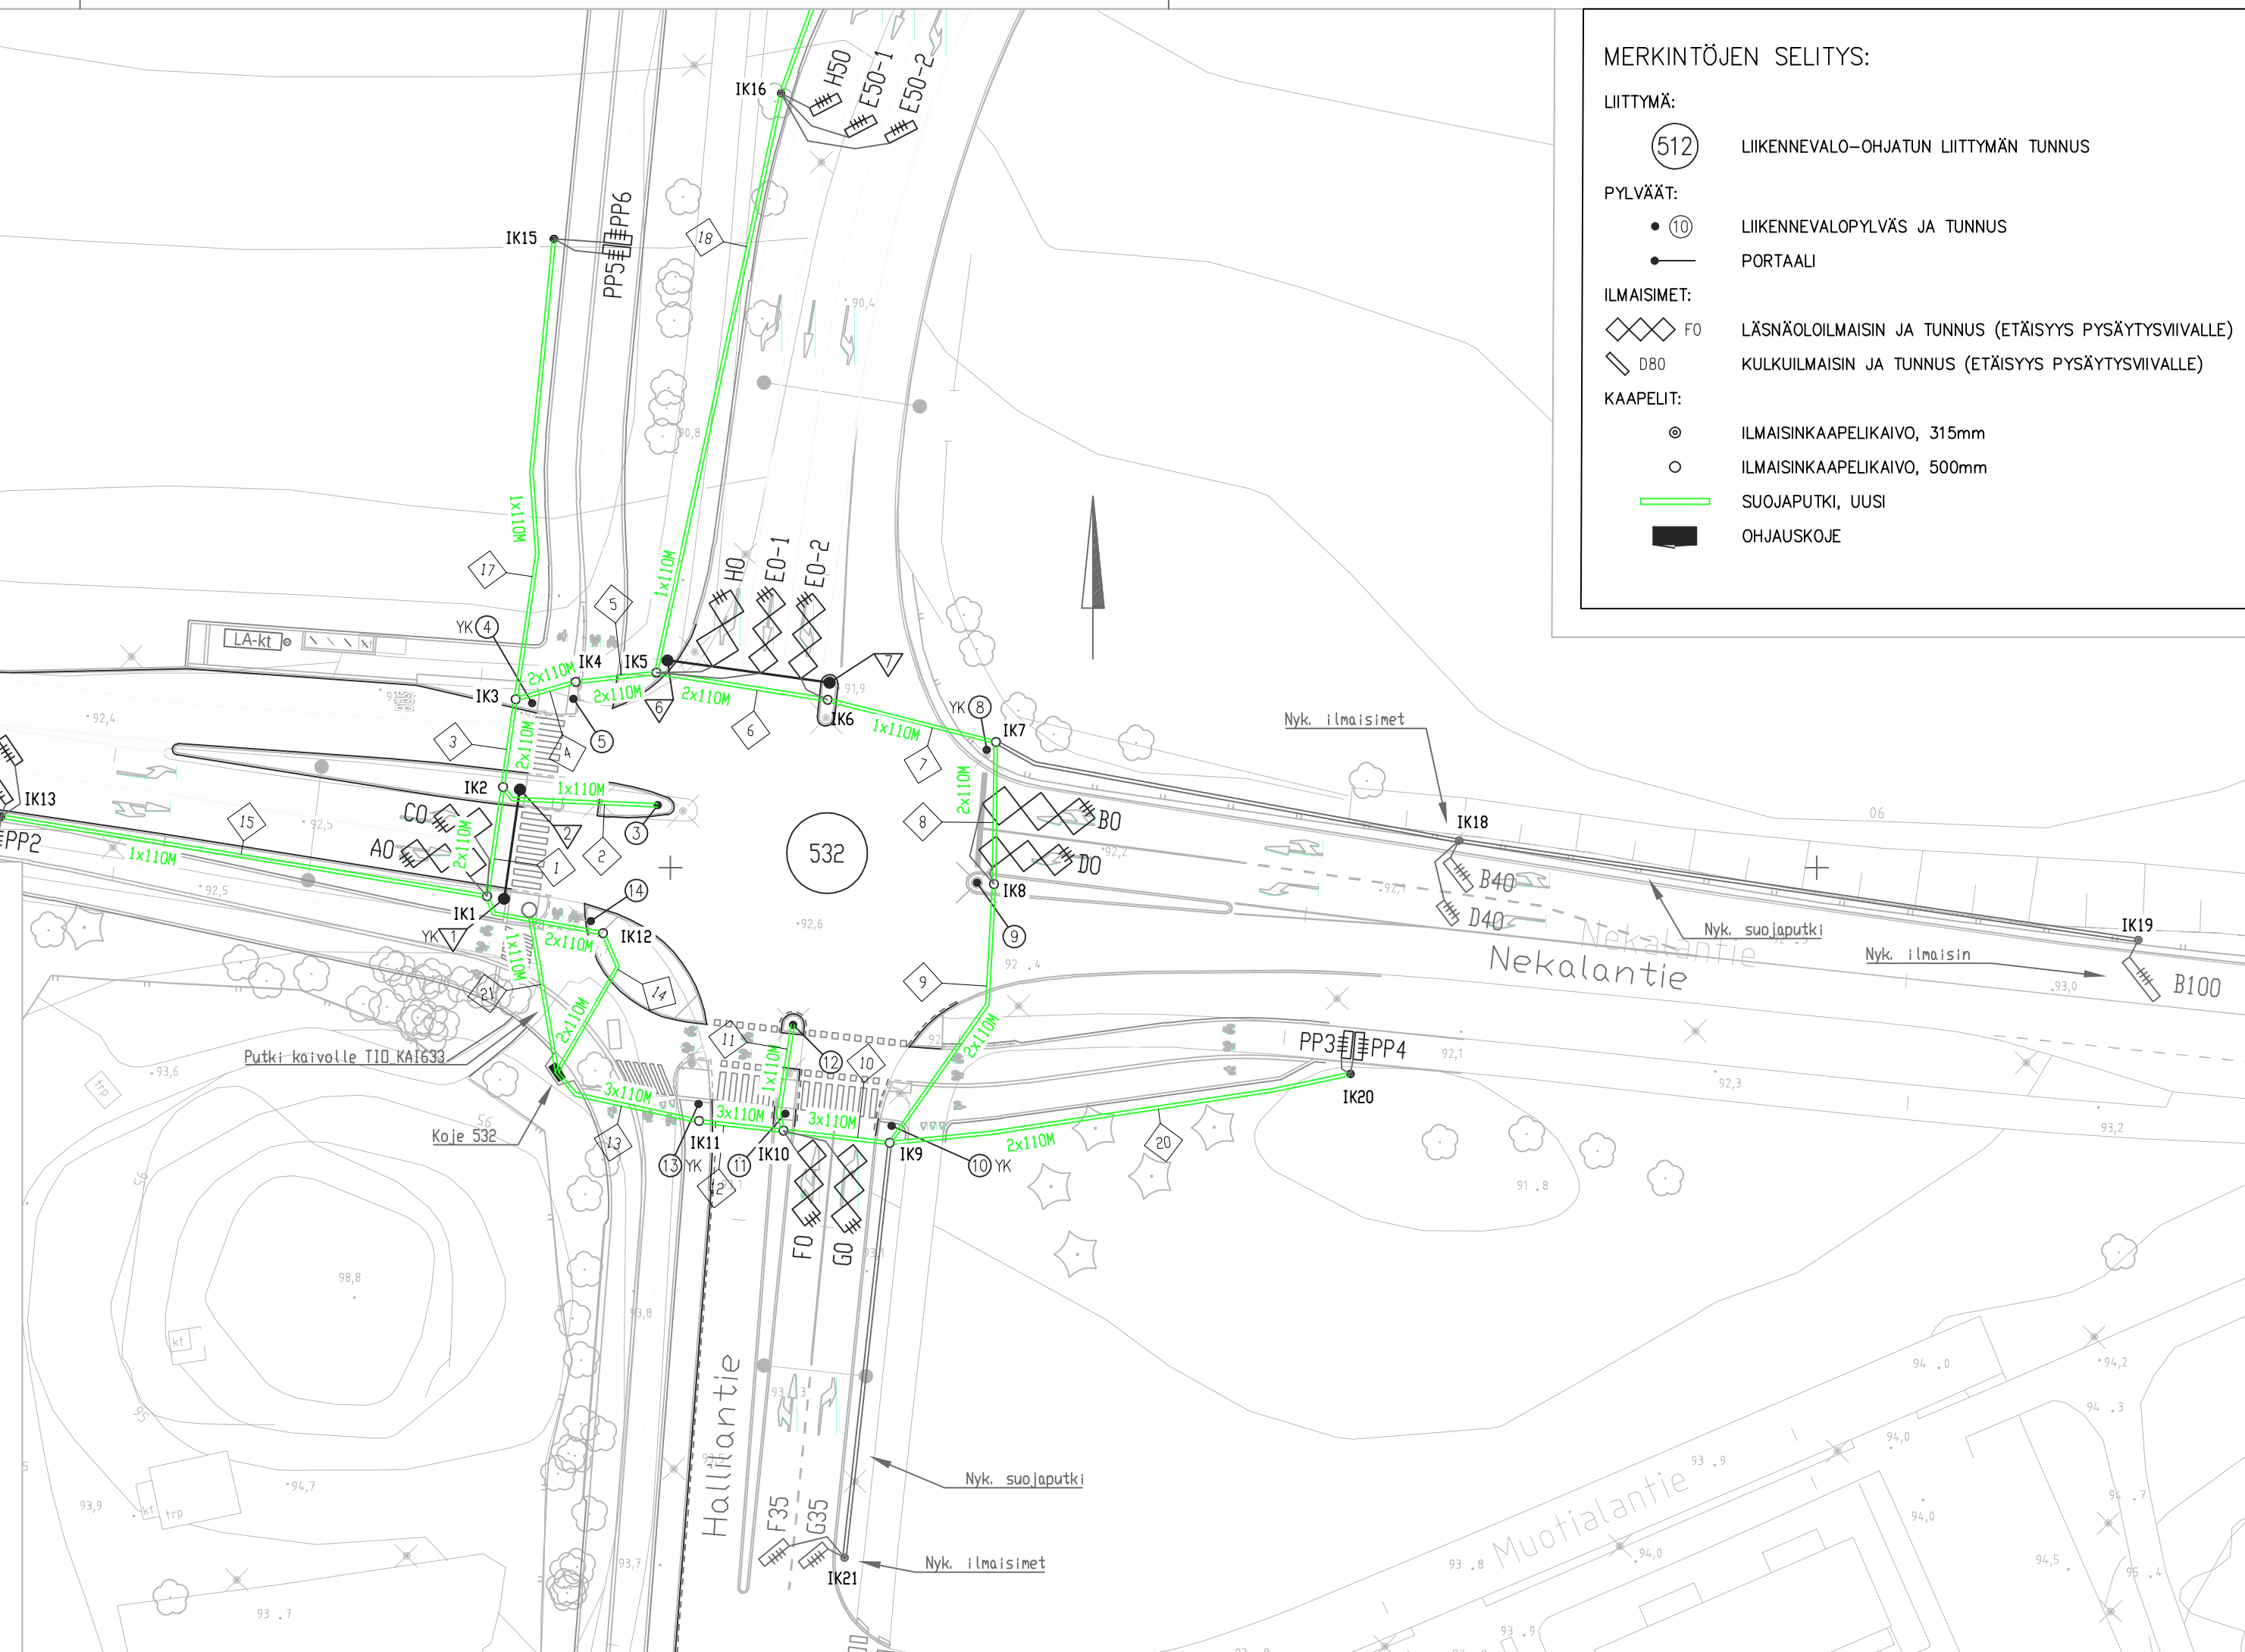

Tässä suunnitelmassa on käytetty ETRS-GK24/N2000 taso- ja korkeuskoordinaatistoa

TAMPEREEN KAUPUNKI KAUPUNKIYMPÄRISTÖN PALVELUALUE		Kaupunkiympäristön rakennuttaminen ja ylläpito	
NEKALANTIE		Ylan päätös:	
Hallilantien liittymä (532)		Suunnittelupäällikön päätös:	
		/ §	
		Muutos	
		Tark.	
		Hyv.	
		Pvm.	
		28.2.2022	
		Korvaa piir.n:o	
		Ark.n:o	
		Piir.n:o	
		16/21615/11	