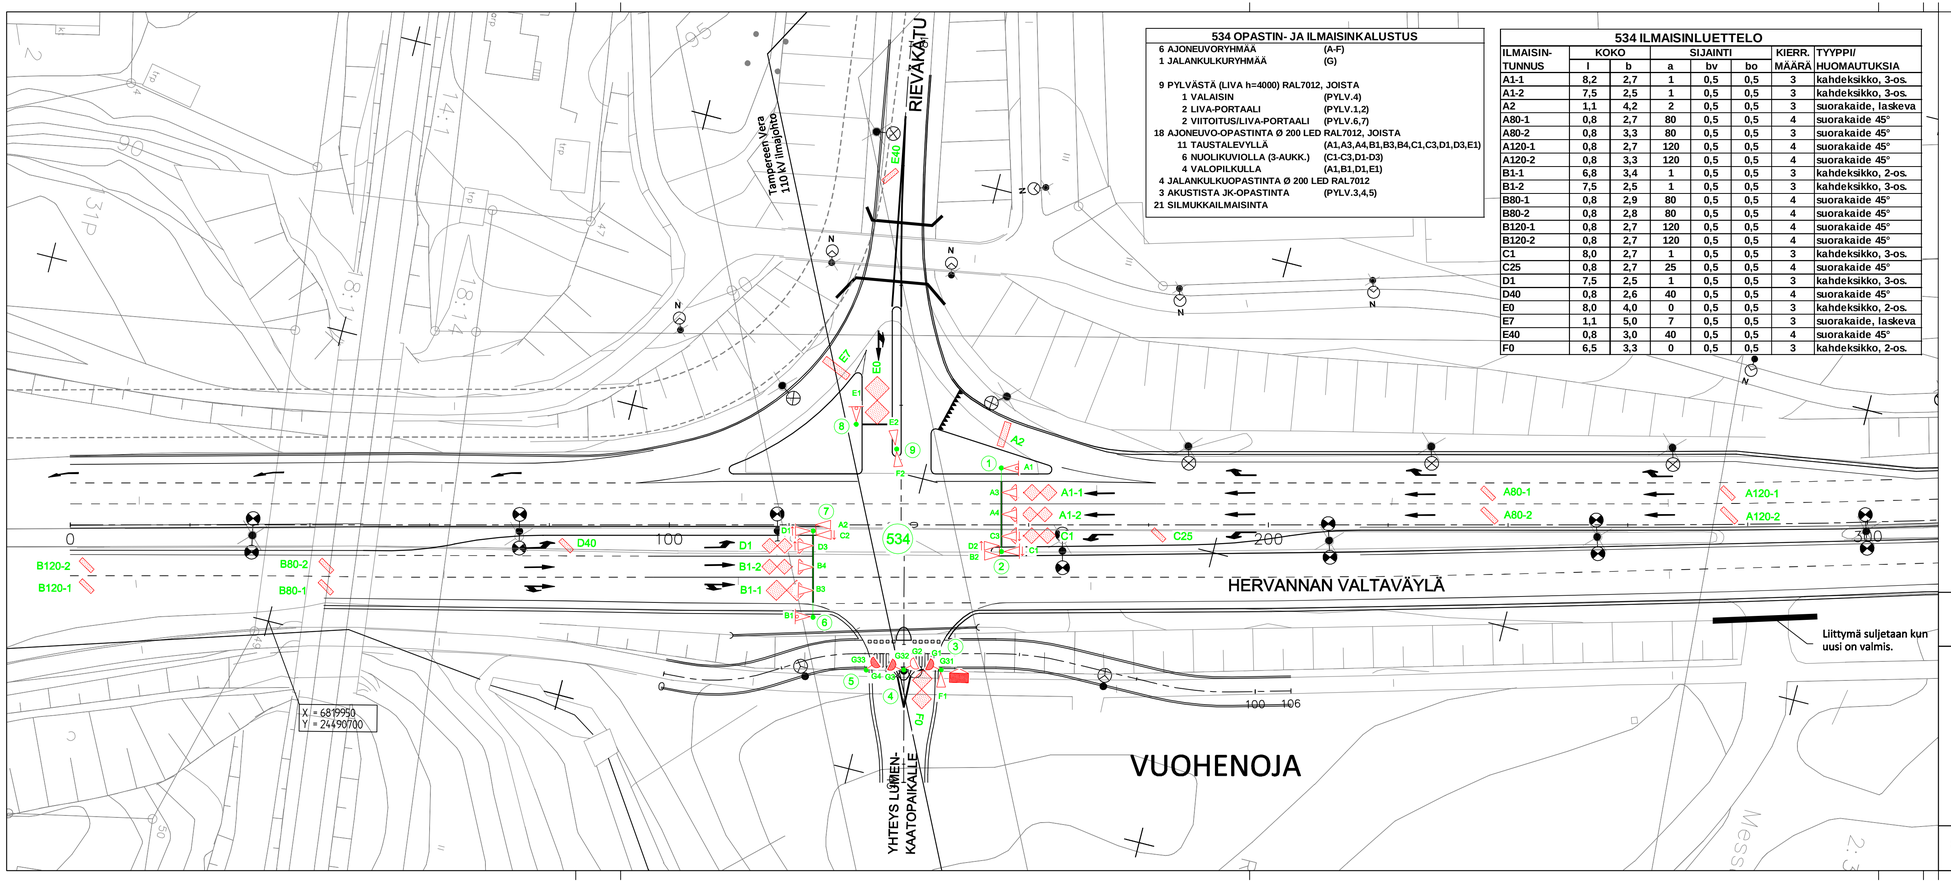

534 OPASTIN- JA ILMAISINKALUSTUS

6 AJONEUVORYHMÄÄ	(A-F)
1 JALANKULKURYHMÄÄ	(G)
9 PYLVÄSTÄ (LIVA h=4000) RAL7012, JOISTA	
1 VALAISIN	(PYLV.4)
2 LIVA-PORTAALI	(PYLV.1,2)
2 VIITOITUSLIVA-PORTAALI	(PYLV.6,7)
18 AJONEUVO-OPASTINTA Ø 200 LED RAL7012, JOISTA	
11 TAUSTALEVYLLÄ	(A1,A3,A4,B1,B3,B4,C1,C3,D1,D3,E1)
6 NUOLIKUVIOLLA (3-AUKK.)	(C1-C3,D1-D3)
4 VALOPILKULLA	(A1,B1,D1,E1)
4 JALANKULKUOPASTINTA Ø 200 LED RAL7012	
3 AKUSTISTA JK-OPASTINTA	(PYLV.3,4,5)
21 SILMUKKAILMAISINTA	

534 ILMAISINLUETTELO

ILMAISIN-TUNNUS	KOKO l	KOKO b	SIJAINTI a	SIJAINTI bv	SIJAINTI bo	KIERR. MÄÄRÄ	TYYPPI/ HUOMAUTUKSIA
A1-1	8,2	2,7	1	0,5	0,5	3	kahdeksikko, 3-os.
A1-2	7,5	2,5	1	0,5	0,5	3	kahdeksikko, 3-os.
A2	1,1	4,2	2	0,5	0,5	3	suorakaide, laskeva
A80-1	0,8	2,7	80	0,5	0,5	4	suorakaide 45°
A80-2	0,8	3,3	80	0,5	0,5	3	suorakaide 45°
A120-1	0,8	2,7	120	0,5	0,5	4	suorakaide 45°
A120-2	0,8	3,3	120	0,5	0,5	4	suorakaide 45°
B1-1	6,8	3,4	1	0,5	0,5	3	kahdeksikko, 2-os.
B1-2	7,5	2,5	1	0,5	0,5	3	kahdeksikko, 3-os.
B80-1	0,8	2,9	80	0,5	0,5	4	suorakaide 45°
B80-2	0,8	2,8	80	0,5	0,5	4	suorakaide 45°
B120-1	0,8	2,7	120	0,5	0,5	4	suorakaide 45°
B120-2	0,8	2,7	120	0,5	0,5	4	suorakaide 45°
C1	8,0	2,7	1	0,5	0,5	3	kahdeksikko, 3-os.
C25	0,8	2,7	25	0,5	0,5	4	suorakaide 45°
D1	7,5	2,5	1	0,5	0,5	3	kahdeksikko, 3-os.
D40	0,8	2,6	40	0,5	0,5	4	suorakaide 45°
E0	8,0	4,0	0	0,5	0,5	3	kahdeksikko, 2-os.
E7	1,1	5,0	7	0,5	0,5	3	suorakaide, laskeva
E40	0,8	3,0	40	0,5	0,5	4	suorakaide 45°
F0	6,5	3,3	0	0,5	0,5	3	kahdeksikko, 2-os.

MERKINTÖJEN SELITYS:

LIITTYMÄ:
- 534 — LIIKENNEVALO-OHJATUN LIITTYMÄN TUNNUS

PYLVÄÄT:
- 6 — LIIKENNEVALOPYLVÄS JA TUNNUS
- PORTAALI

OPASTIMET:
- A1 — AJONEUVO-OPASTIN 3 Ø200, JOSSA VALOPILKKU JA TUNNUS
- AJONEUVO-OPASTIN 3 Ø200 TAUSTALEVYN
- AJONEUVO-OPASTIN 3 Ø200 NUOLIKUVIOIN
- AJONEUVO-OPASTIN 2 Ø300 NUOLIKUVIOIN
- AJONEUVO-OPASTIN 3 Ø100
- F1 — JALANKULKIJAOPASTIN 2 Ø200 JA TUNNUS
- JALANKULKIJAOPASTIN 2 Ø200 ÄÄNIOPASTIMIN

ILMAISIMET:
- F21 — JALANKULKIJAN PAINONAPPI JA TUNNUS
- E31 — ÄÄNIOPASTIMEN TUNNUS
- A0-1 — LÄSNÄOLOILMAISIN JA TUNNUS (ETÄISYYS PYSÄYTYSVIIVALLE)
- A80 — KULKUILMAISIN JA TUNNUS (ETÄISYYS PYSÄYTYSVIIVALLE)
- H0IR — INFRAPUNAILMAISIN JA TUNNUS (ETÄISYYS PYSÄYTYSVIIVALLE)
- OHJAUSKOJE

Tässä suunnitelmassa on käytetty ETRS-GK24/N2000 taso- ja korkeuskoordinaatistoa

Tampereen kaupunki

Kaupunkiympäristön kehittäminen

HERVANNAN VALTAVÄYLÄ JA RIEVÄKADUN LIITTYMÄ

VUOHENOJA

LIIKENNEVALOSUUNNITELMA

OPASTIN- JA ILMAISINJÄRJESTELYT 1:500

Ylan päätös:	
Suunnittelupäällikön päätös:	/ §
Muutos	
Tark.	Mika Kulmala
Hyv.	
Pvm.	11.3.2015
Korvaa piir.n:o	
Ark.n:o	
Piir.n:o	16/16441/16

Tampereen Infra — Suunnittelu-palvelut

Piirt.	Lea Johansson
Suunn.	Pia Tuupanen
Tark.	