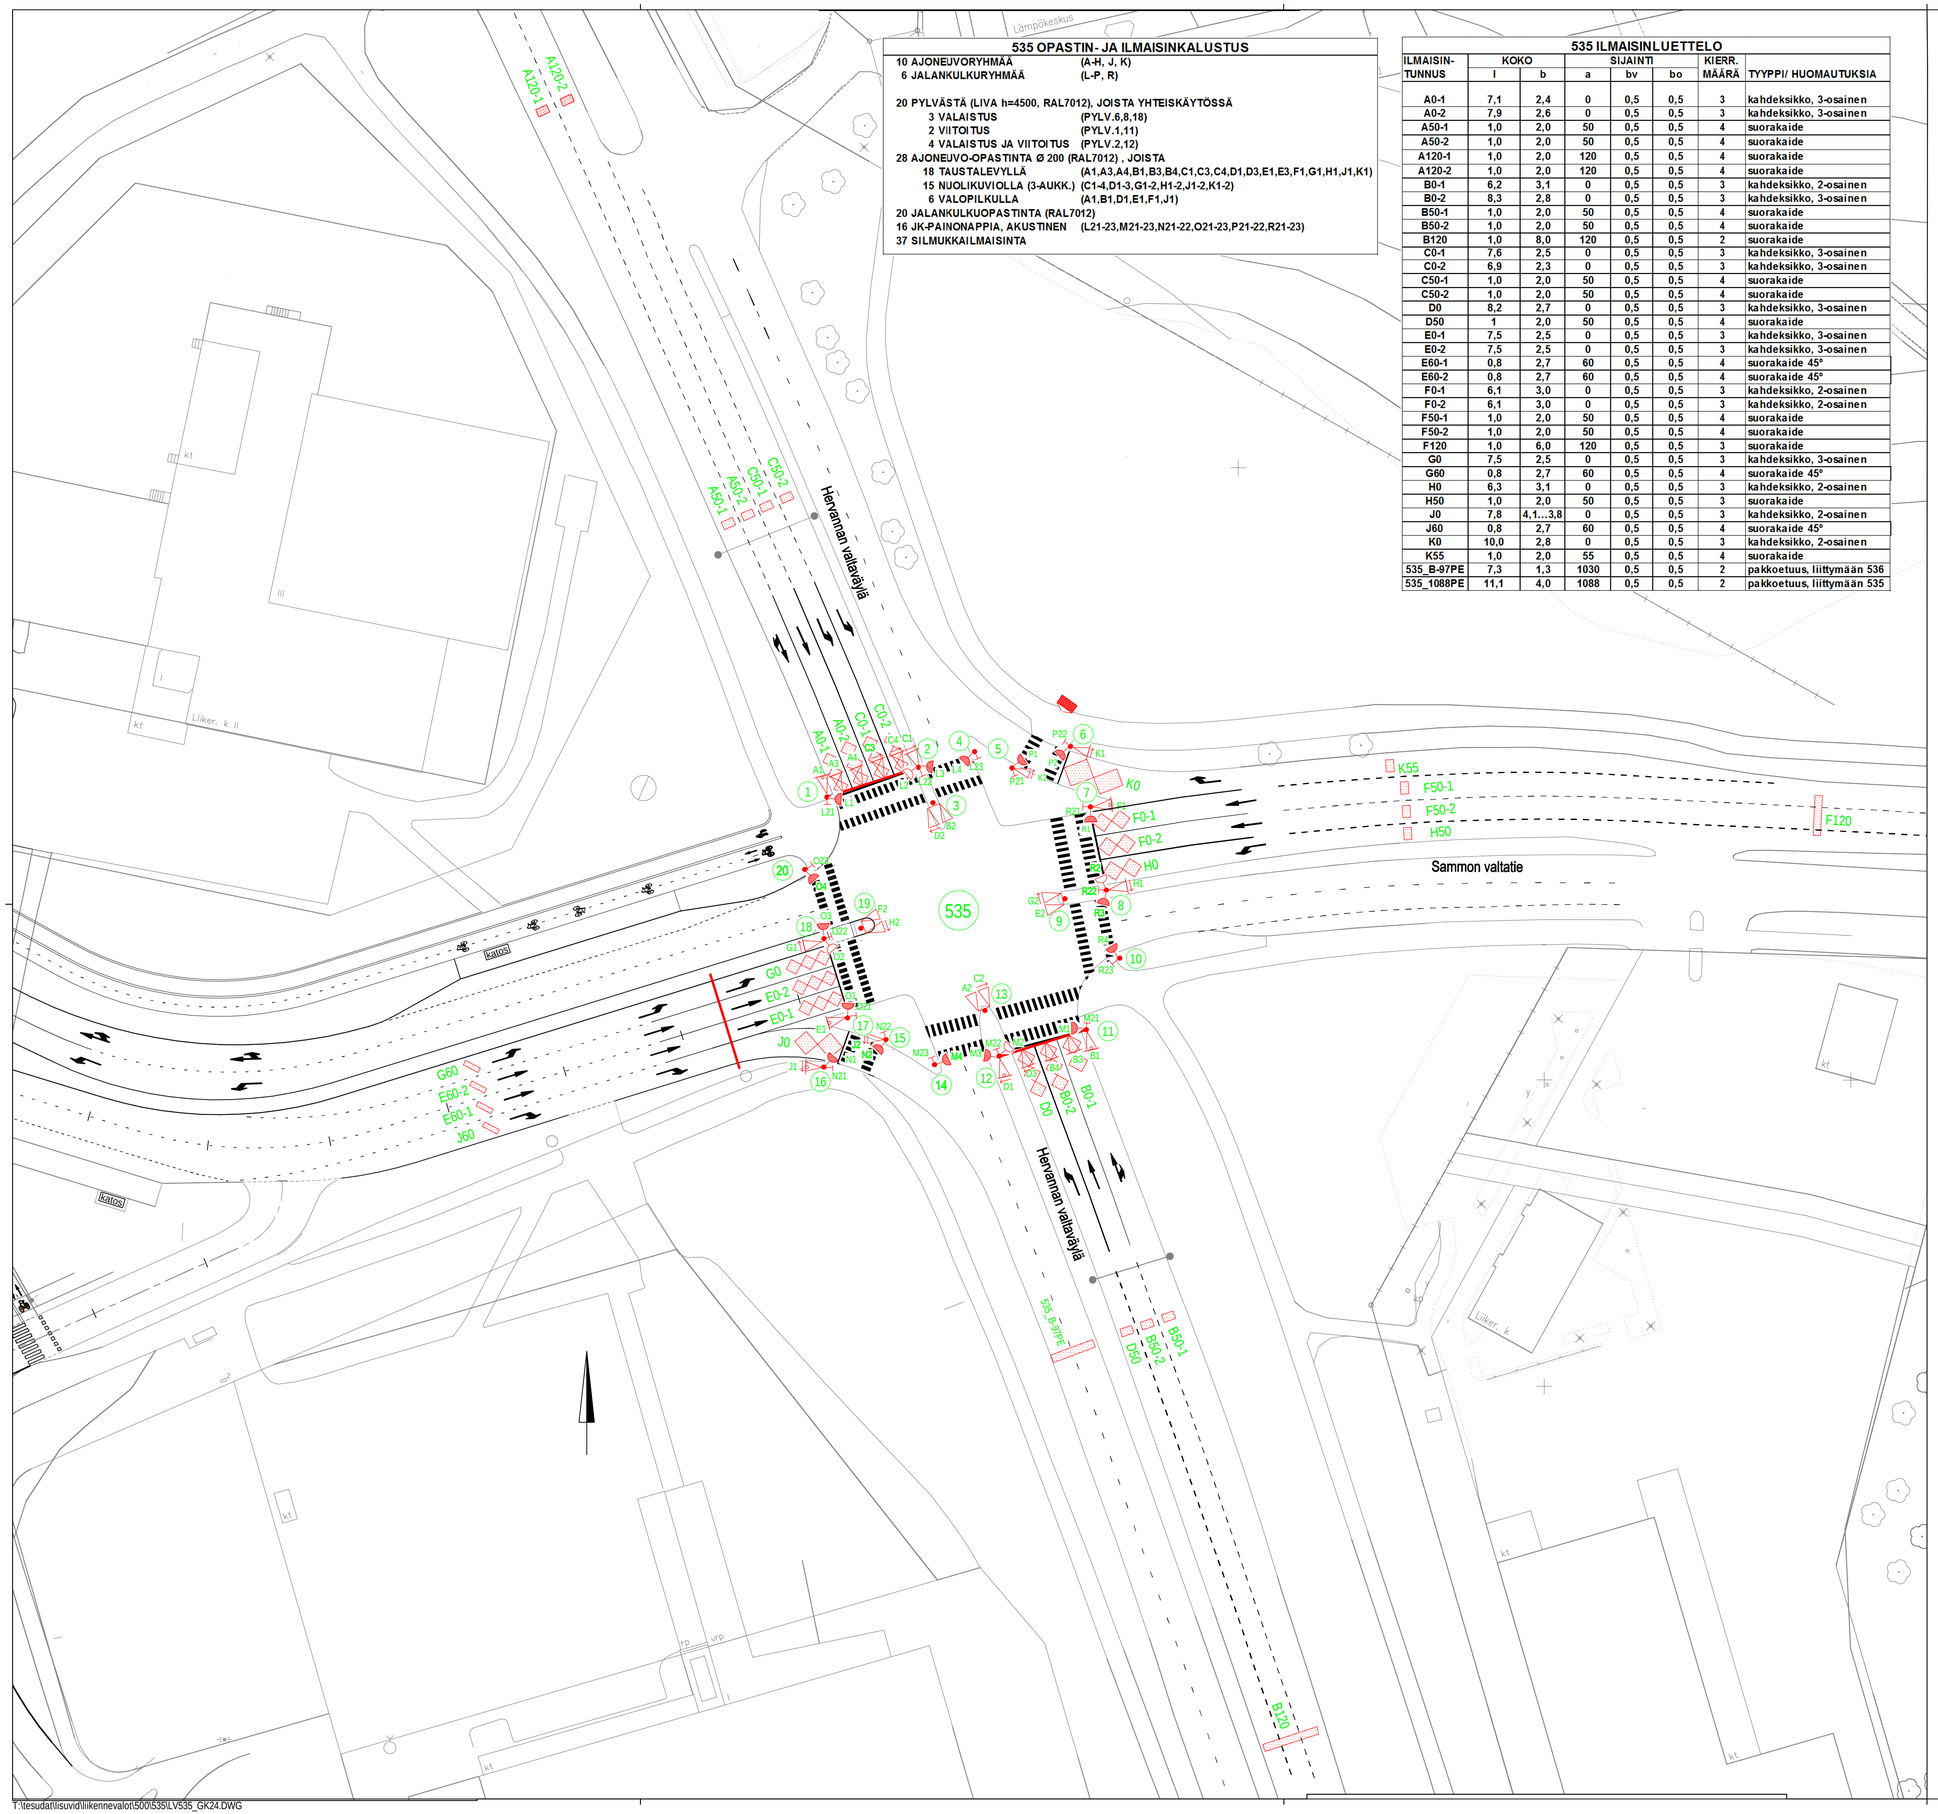

535 OPASTIN- JA ILMAISINKALUSTUS

10 AJONEUVORYHMÄÄ	(A-H, J, K)
6 JALANKULKURYHMÄÄ	(L-P, R)
20 PYLVÄSTÄ (LIVA h=4500, RAL7012), JOISTA YHTEISKÄYTÖSSÄ	
3 VALAISTUS	(PYLV.6,8,18)
2 VIITOITUS	(PYLV.1,11)
4 VALAISTUS JA VIITOITUS	(PYLV.2,12)
28 AJONEUVO-OPASTINTA Ø 200 (RAL7012) , JOISTA	
18 TAUSTALEVYLLÄ	(A1,A3,A4,B1,B3,B4,C1,C3,C4,D1,D3,E1,E3,F1,G1,H1,J1,K1)
15 NUOLIKUVIOLLA (3-AUKK.)	(C1-4,D1-3,G1-2,H1-2,J1-2,K1-2)
6 VALOPILKULLA	(A1,B1,D1,E1,F1,J1)
20 JALANKULKUOPASTINTA (RAL7012)	
16 JK-PAINONAPPIA, AKUSTINEN	(L21-23,M21-23,N21-22,O21-23,P21-22,R21-23)
37 SILMUKKAILMAISINTA	

535 ILMAISINLUETTELO

ILMAISIN-TUNNUS	KOKO l	KOKO b	SIJAINTI a	SIJAINTI bv	SIJAINTI bo	KIERR. MÄÄRÄ	TYYPPI/ HUOMAUTUKSIA
A0-1	7,1	2,4	0	0,5	0,5	3	kahdeksikko, 3-osainen
A0-2	7,9	2,6	0	0,5	0,5	3	kahdeksikko, 3-osainen
A50-1	1,0	2,0	50	0,5	0,5	4	suorakaide
A50-2	1,0	2,0	50	0,5	0,5	4	suorakaide
A120-1	1,0	2,0	120	0,5	0,5	4	suorakaide
A120-2	1,0	2,0	120	0,5	0,5	4	suorakaide
B0-1	6,2	3,1	0	0,5	0,5	3	kahdeksikko, 2-osainen
B0-2	8,3	2,8	0	0,5	0,5	3	kahdeksikko, 3-osainen
B50-1	1,0	2,0	50	0,5	0,5	4	suorakaide
B50-2	1,0	2,0	50	0,5	0,5	4	suorakaide
B120	1,0	8,0	120	0,5	0,5	2	suorakaide
C0-1	7,6	2,5	0	0,5	0,5	3	kahdeksikko, 3-osainen
C0-2	6,9	2,3	0	0,5	0,5	3	kahdeksikko, 3-osainen
C50-1	1,0	2,0	50	0,5	0,5	4	suorakaide
C50-2	1,0	2,0	50	0,5	0,5	4	suorakaide
D0	8,2	2,7	0	0,5	0,5	3	kahdeksikko, 3-osainen
D50	1	2,0	50	0,5	0,5	4	suorakaide
E0-1	7,5	2,5	0	0,5	0,5	3	kahdeksikko, 3-osainen
E0-2	7,5	2,5	0	0,5	0,5	3	kahdeksikko, 3-osainen
E60-1	0,8	2,7	60	0,5	0,5	4	suorakaide 45°
E60-2	0,8	2,7	60	0,5	0,5	4	suorakaide 45°
F0-1	6,1	3,0	0	0,5	0,5	3	kahdeksikko, 2-osainen
F0-2	6,1	3,0	0	0,5	0,5	3	kahdeksikko, 2-osainen
F50-1	1,0	2,0	50	0,5	0,5	4	suorakaide
F50-2	1,0	2,0	50	0,5	0,5	4	suorakaide
F120	1,0	6,0	120	0,5	0,5	3	suorakaide
G0	7,5	2,5	0	0,5	0,5	3	kahdeksikko, 3-osainen
G60	0,8	2,7	60	0,5	0,5	4	suorakaide 45°
H0	6,3	3,1	0	0,5	0,5	3	kahdeksikko, 2-osainen
H50	1,0	2,0	50	0,5	0,5	3	suorakaide
J0	7,8	4,1...3,8	0	0,5	0,5	3	kahdeksikko, 2-osainen
J60	0,8	2,7	60	0,5	0,5	4	suorakaide 45°
K0	10,0	2,8	0	0,5	0,5	3	kahdeksikko, 2-osainen
K55	1,0	2,0	55	0,5	0,5	4	suorakaide
535_B-97PE	7,3	1,3	1030	0,5	0,5	2	pakkoetuus, liittymään 536
535_1088PE	11,1	4,0	1088	0,5	0,5	2	pakkoetuus, liittymään 535

MERKINTÖJEN SELITYS:

LIITTYMÄ:
- 534 LIIKENNEVALO-OHJATUN LIITTYMÄN TUNNUS

PYLVÄÄT:
- 5 LIIKENNEVALOPYLVÄS JA TUNNUS
- PORTAALI

OPASTIMET:
- A1 AJONEUVO-OPASTIN 38200, JOSSA VALOPILKKU JA TUNNUS
- AJONEUVO-OPASTIN 38200 TAUSTALEVYIN
- AJONEUVO-OPASTIN 38200 NUOLIKUVIOIN
- AJONEUVO-OPASTIN 28200 NUOLIKUVIOIN
- AJONEUVO-OPASTIN 38100
- F1 JALANKULKUAOPASTIN 28200 JA TUNNUS
- JALANKULKUAOPASTIN 28200 ÄÄNIOPASTIMIN

ILMAISIMET:
- F21 JALANKULKUAN PAINONAPPI JA TUNNUS
- E31 ÄÄNIOPASTIMEN TUNNUS
- A0-1 LÄSNÄOLOILMAISIN JA TUNNUS (ETÄSYYS PYSÄYTYSVINALLE)
- A80 KULKUILMAISIN JA TUNNUS (ETÄSYYS PYSÄYTYSVINALLE)
- HOIR INFRAPUNAILMAISIN JA TUNNUS (ETÄSYYS PYSÄYTYSVINALLE)

KAAPELIT:
- ILMAISINKAAPELIKAVO
- VALOKUITUKAAPELIKAVO
- ILMAISINKAAPELI
- ILMAISINKAAPELI, LIC, KIERRETTY
- RENGASKAAPELI
- SUOJAPUTKI, UUSI
- SUOJAPUTKI, VANHA (reitti oletettu)
- OHJAUSKOJE

LIIKENNEVALOMUUTOKSET v.2017
Sammonkadun linjaus sekä pylväs- ja opastinvaihto

535

KOJE
* ohjelmoidaan uudelleen
* ryhmäjärjestys muutetaan
* yhdistetään jk-ryhmät

PYLVÄÄT, h=4500 (RAL 7012)
* numerointi muutetaan
* vaihdetaan kaikki liva-pylväät
* "siirretään" pylväät ja uusitaan jalustat: 4, 5, 10, 14, 15, 16, 20
* jalustat uusitaan myös pylvälle: 7, 13, 17
* ulokkeet puretaan
* Hervannan w:n ulokkeet korvataan kehäportaaleilla (1, 2 , 11 ja 12)
* pylväät 2, 6, 8, 12 ja 18 valaisinpylväitä

OPASTIMET (RAL 7012)
* nimetään uuden ryhmäjärjestyksen mukaisesti
* kaikki opastimet vaihdetaan
* lisätään uusiin portaaleihin kaistakohtaiset opastimet
* kaikkiin pää- ja yläpuolisiin opastimiin lisätään taustalevyt

ILMAISIMET
* nimetään uuden ryhmäjärjestyksen mukaisesti
* painonapit uusitaan
* painonapit poistetaan saarekkeiden päistä
* Sammonkadun ilmaisimet rakentaan uudelleen (vanhaa E120 ei korvata)
* rikkoutuessaan quodropolet korvataan kahdeksikoilla

KAAPELOINTI
* uudet suojaputket Sammonkadun suunnalle, ylitykseen sekä siirrettäville pylväille
* rengaskaapelointi uusitaan
* uudet ilmaisinkaivot ilm. E0-1&J0, G60&E60-2 ja J60&E60-1
* uudet ilmaisinkaapelit ilmaisimilta G60&E60-2 ja J60&E60-1 kojeelle
* ilmaisimet E0-1&J0 ja E0-2&G0 kytketään vanhoihin ilmaisinkaapeleihin

Tässä suunnitelmassa on käytetty ETRS-GK24/N2000 taso- ja korkeuskoordinaatistoa

Sammonkadun katumuutos ja 535:n kaluste- ja ryhmämuutos 21.9.17 PT

TAMPEREEN KAUPUNKI
KAUPUNKIYMPÄRISTÖN PALVELUALUE

Kaupunkiympäristön suunnittelu

SAMMONVALTATIE

HERVANNAN VALTAVÄYLÄN LIITTYMÄ (535)

KALEVA

LIIKENNEVALOSUUNNITELMA

OPASTIN- JA ILMAISINJÄRJESTELYT 1:500

Ylan päätös:	
Suunnittelupäällikön päätös:	/ §
Muutos	
Tark.	
Hyv.	
Pvm.	8.5.2018
Korvaa piir.n:o	16/15642/1
Ark.n:o	
Piir.n:o	16/20296/1

Liikennejärjestelmän suunnittelu

Piirt.	Ida Niinimäki
Suunn.	Pia Tuupanen
Tark.	

T:\tesudat\lisuvid\liikennevalot\500\535\LV535_GK24.DWG