
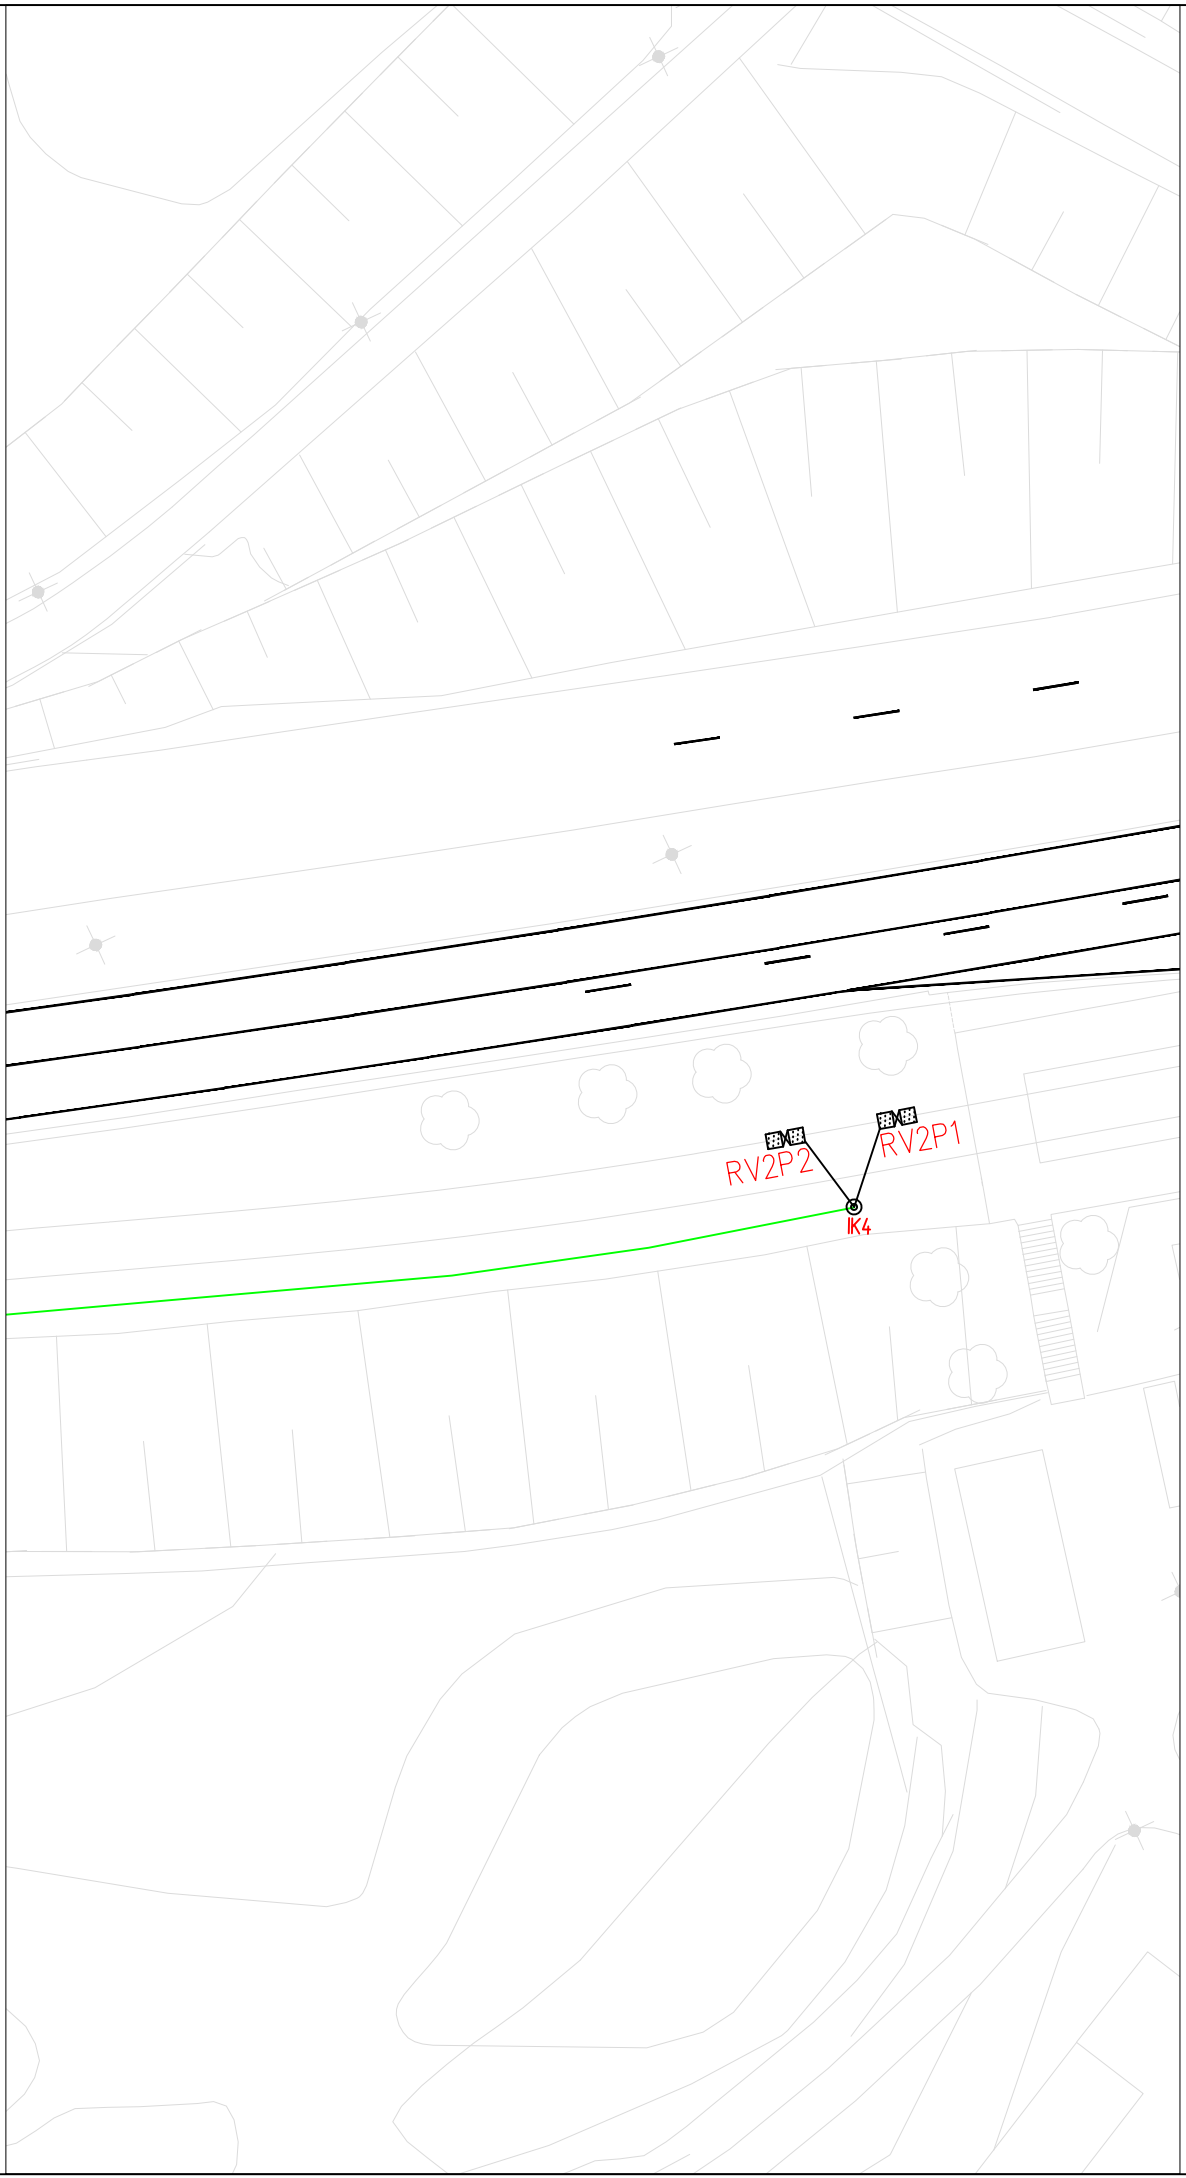
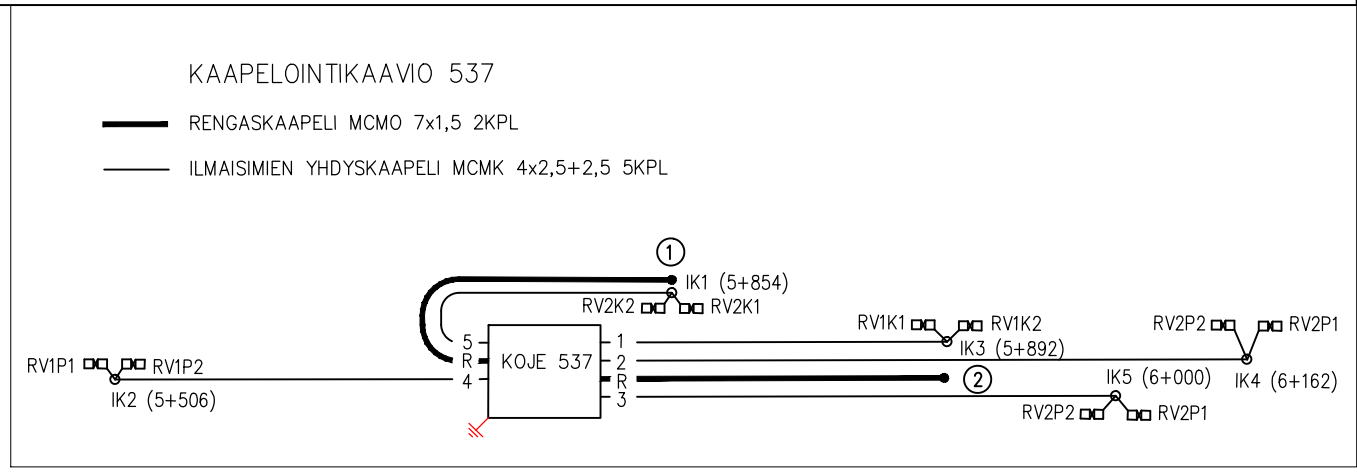


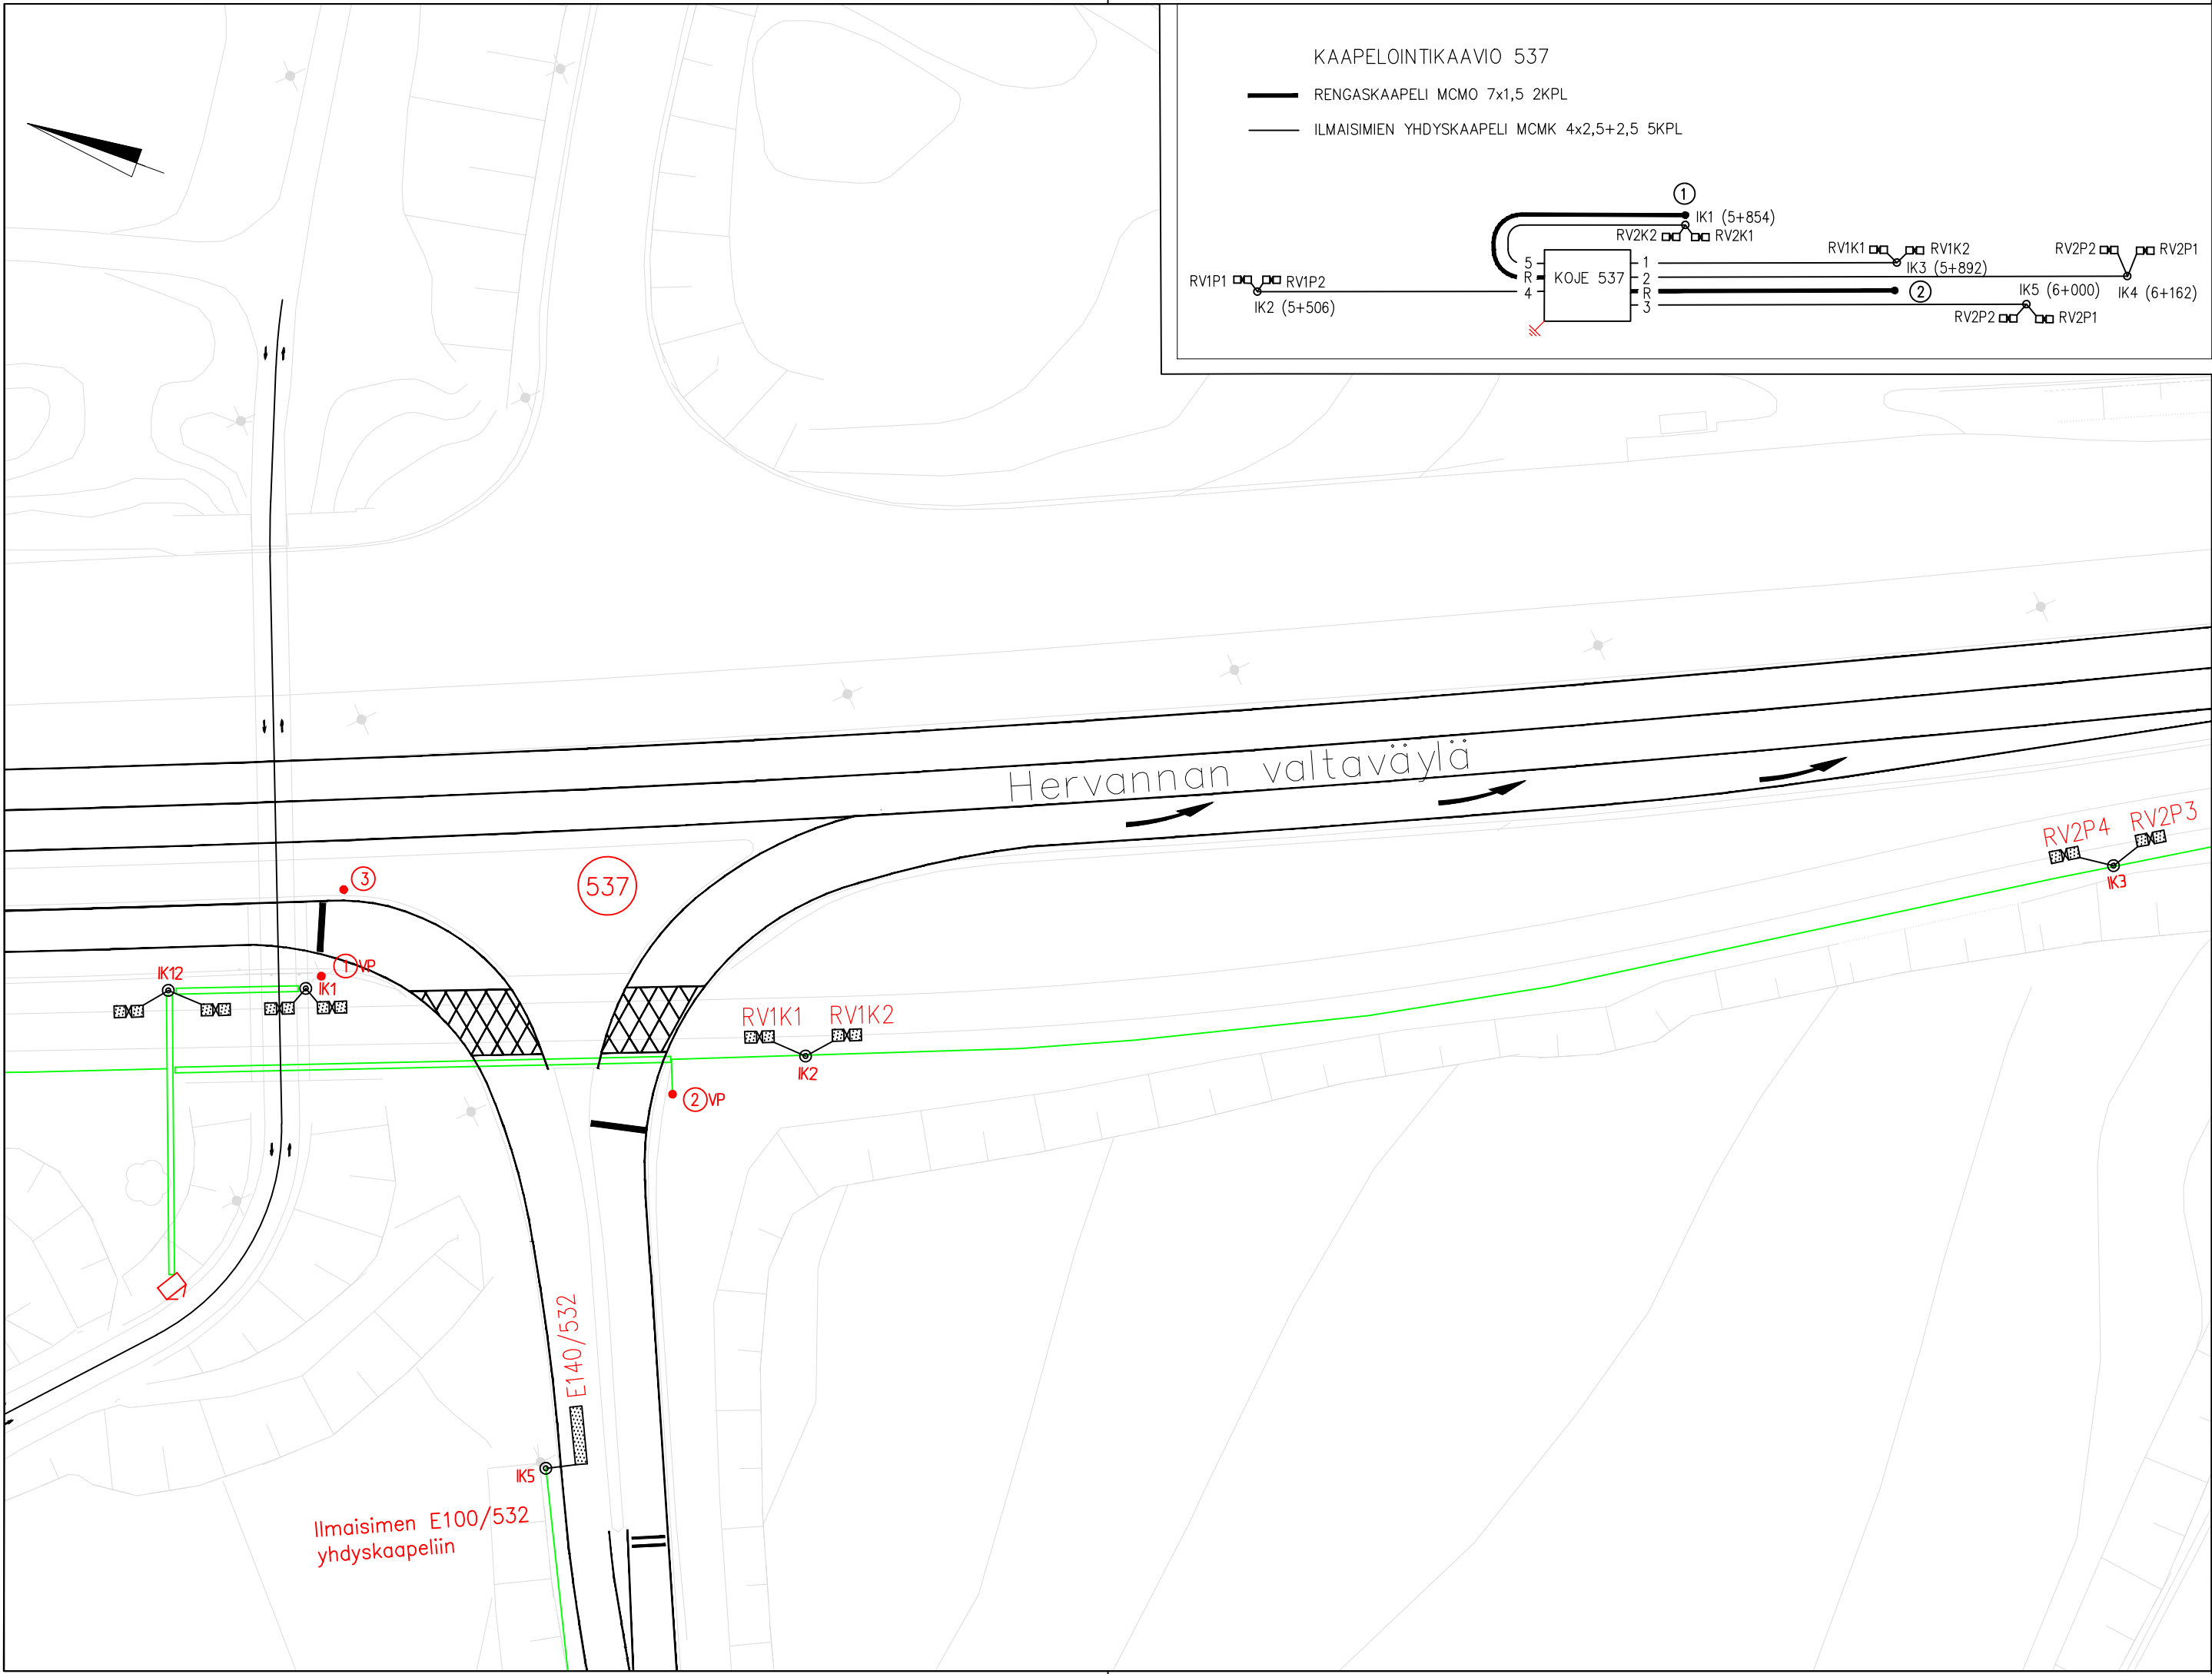

MERKINTÖJEN SELITYS:

LIITYMÄ: (512) LIIKENNEVALO-OHJATUN LIITYMÄN TUNNUS

PYLVÄÄT: (10) LIIKENNEVALOPYLVÄS JA TUNNUS

ILMAISIMET: PORTAALI

J23 JALANKULKIJAN PAINONAPPI JA TUNNUS

J31 ÄÄNIOPASTIMEN TUNNUS

F0 LÄSNÄOLOILMAISIN JA TUNNUS (ETÄISYYSPYSÄYTYSVIAALLE)

D80 KULKUILMAISIN JA TUNNUS (ETÄISYYSPYSÄYTYSVIAALLE)

KAAPELIT: ILMAISINKAAPELKAIVO

ILMAISINKAAPELI

RENGASKAAPELI

VALOKUITUKAAPELI

SUOJAPUTKI, NYKYINEN

SUOJAPUTKI, UUSI

OHJAUSKOJE

Yhdistetty suunnitelmapiiirustukset 11.7.2024, Tampereen kaupunki

C	Siirretty ilmainen RV2K2	11.03.2019 Traficon
B	Lisätty "väärän suunnan" RV-ilmaisimet	07.11.2018 Traficon
A	Lisätty kaapelointikaavio	21.09.2017 Traficon

Tässä suunnitelmassa on käytetty ETRS-GK24 tasokoordinaatistoa ja N2000 korkeuskoordinaatistoa.



TAMPEREEN KAUPUNKI
RAITIOTIEN KEHITYSOHJELMA

Kaupunkiympäristön palvelualue

HERVANNAN VALTAVÄYLÄ
NEKALANTIEN RAMPPI (537)

16824

HERVANNAN VALTAVÄYLÄ / LOHKO 3

RAKENNUSSUUNNITELMA
LIIKENNEVALOSUUNNITELMA
KAAPELOINTI

1:500

Ylan päätös:
Suunnittelupäällikön päätös:
/ §

Muutos
Tark.
Hyv. **Mika Kulmala**
Pvm. **29.5.2017**
Korvaa
piir.n:o



Piirt. **Heidi Hämäläinen**
Suunn. **Jaakko Tuominen**

RAITIOTIEALLIANSSI

Piirt.
Suunn.
Tark.

Ark.n:o
Piir.n:o **16/16824/4R**