


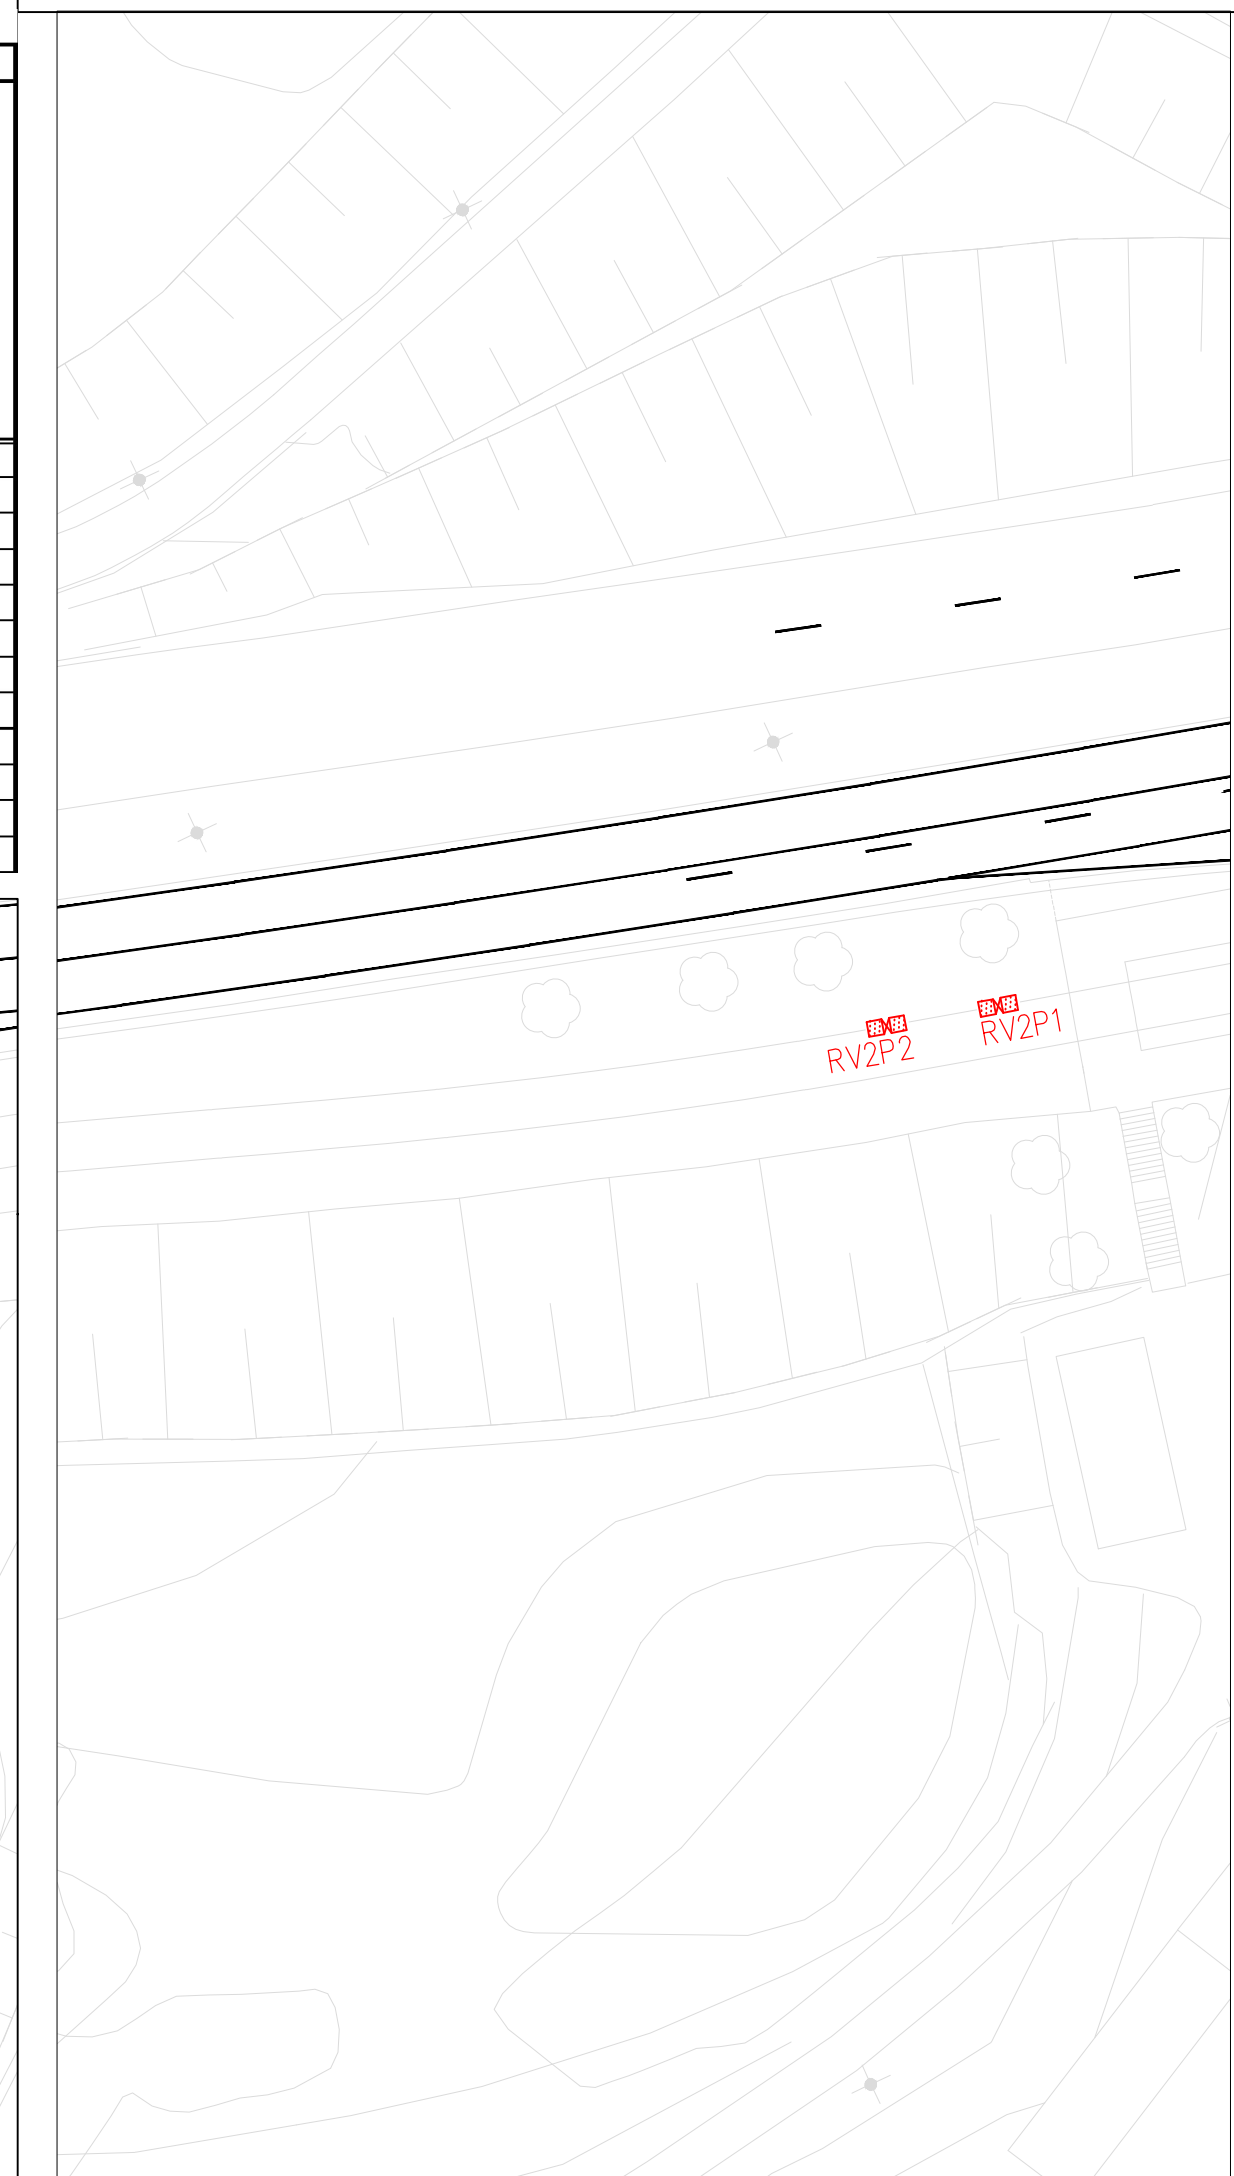

Yhdistetty suunnitelmapiirustukset 11.7.2024, Tampereen kaupunki

Tässä suunnitelmassa on käytetty ETRS-GK24 tasokoordinaatistoa ja N2000 korkeuskoordinaatistoa.

 RAITIO		Kaupunkipäätti RAITIO TIEN KEHITYSOHJELMA		Kaupunkiympäristön palvelualue	
HERVANNAN VALTAVÄYLÄ NEKALANTIEN RAMPPI (537)		16824		Ylan päätös:	
				Suunnittelupäällikön päätös:	
				/ §	
HERVANNAN VALTAVÄYLÄ / LOHKO 3				Muutos	
RAKENNUSSUUNNITELMA LIIKENNEVALOSUUNNITELMA OPASTIN- JA ILMAISINJÄRJESTELY		1:500		Tark.	
				Hyv. Mika Kulmala	
				Pvm. 29.5.2017	
				Korvaa piir.n:o	
		Piirt. Heidi Hämäläinen Suunn. Jaakko Tuominen		Ark.n:o	
		Piirt.			
RAITIO TIE ALLIANSSI		Suunn.		Piir.n:o	
		Tark.		16/16824/3R	