


| ILMAISINSILMUKAT 598 |                                        |                      |                   |                                                                           |                                                                         |                                  |                         | Huom.                   |
|----------------------|----------------------------------------|----------------------|-------------------|---------------------------------------------------------------------------|-------------------------------------------------------------------------|----------------------------------|-------------------------|-------------------------|
| Tunnus               | Sijoitus ja mitat                      |                      |                   |                                                                           |                                                                         |                                  |                         |                         |
|                      | Etureunan etäisyys<br>pysäytysviivasta | Ilmaisimen pituus 1) | Ilmaisimen leveys | Vasemman reunan etäisyys<br>reunatukeen, reunaviivaan<br>tai keskiviivaan | Oikean reunan etäisyys<br>reunatukeen, reunaviivaan<br>tai keskiviivaan | Vinon ilmaisimen<br>asennuskulma | Ilmaisimen kierrosmäärä |                         |
|                      | a                                      | l                    | b                 | b(v)                                                                      | b(o)                                                                    | $\alpha$                         | n                       |                         |
| A40-1                | 40                                     | 0,8                  | 2,5               | 0,5                                                                       | 0,5                                                                     | 45°                              | 4                       |                         |
| A40-2                | 40                                     | 0,8                  | 2,5               | 0,5                                                                       | 0,5                                                                     | 45°                              | 4                       |                         |
| B50-1                | 50                                     | 0,8                  | 2,5               | 0,5                                                                       | 0,5                                                                     | 45°                              | 4                       |                         |
| B50-2                | 50                                     | 0,8                  | 2,5               | 0,5                                                                       | 0,5                                                                     | 45°                              | 4                       |                         |
| C-19                 | -19                                    | 4,8                  | 2,4               | 1,1                                                                       | 1,1                                                                     |                                  | 3                       | 2-osainen kahdeksikko   |
| C0                   | 0                                      | 9,0                  | 3,0               | 0,5                                                                       | 0,5                                                                     |                                  | 3                       | 3-osainen kahdeksikko   |
| C30                  | 30                                     | 0,8                  | 2,5               | 0,5                                                                       | 0,5                                                                     | 45°                              | 4                       |                         |
| RV1K                 |                                        | 2,5                  | 1,0               |                                                                           |                                                                         |                                  | 4                       | RV-ilmaisim (tiimalasi) |
| RV2P                 | 63                                     | 2,5                  | 1,0               |                                                                           |                                                                         |                                  | 4                       | RV-ilmaisim (tiimalasi) |
| RV2K                 |                                        | 2,5                  | 1,0               |                                                                           |                                                                         |                                  | 4                       | RV-ilmaisim (tiimalasi) |

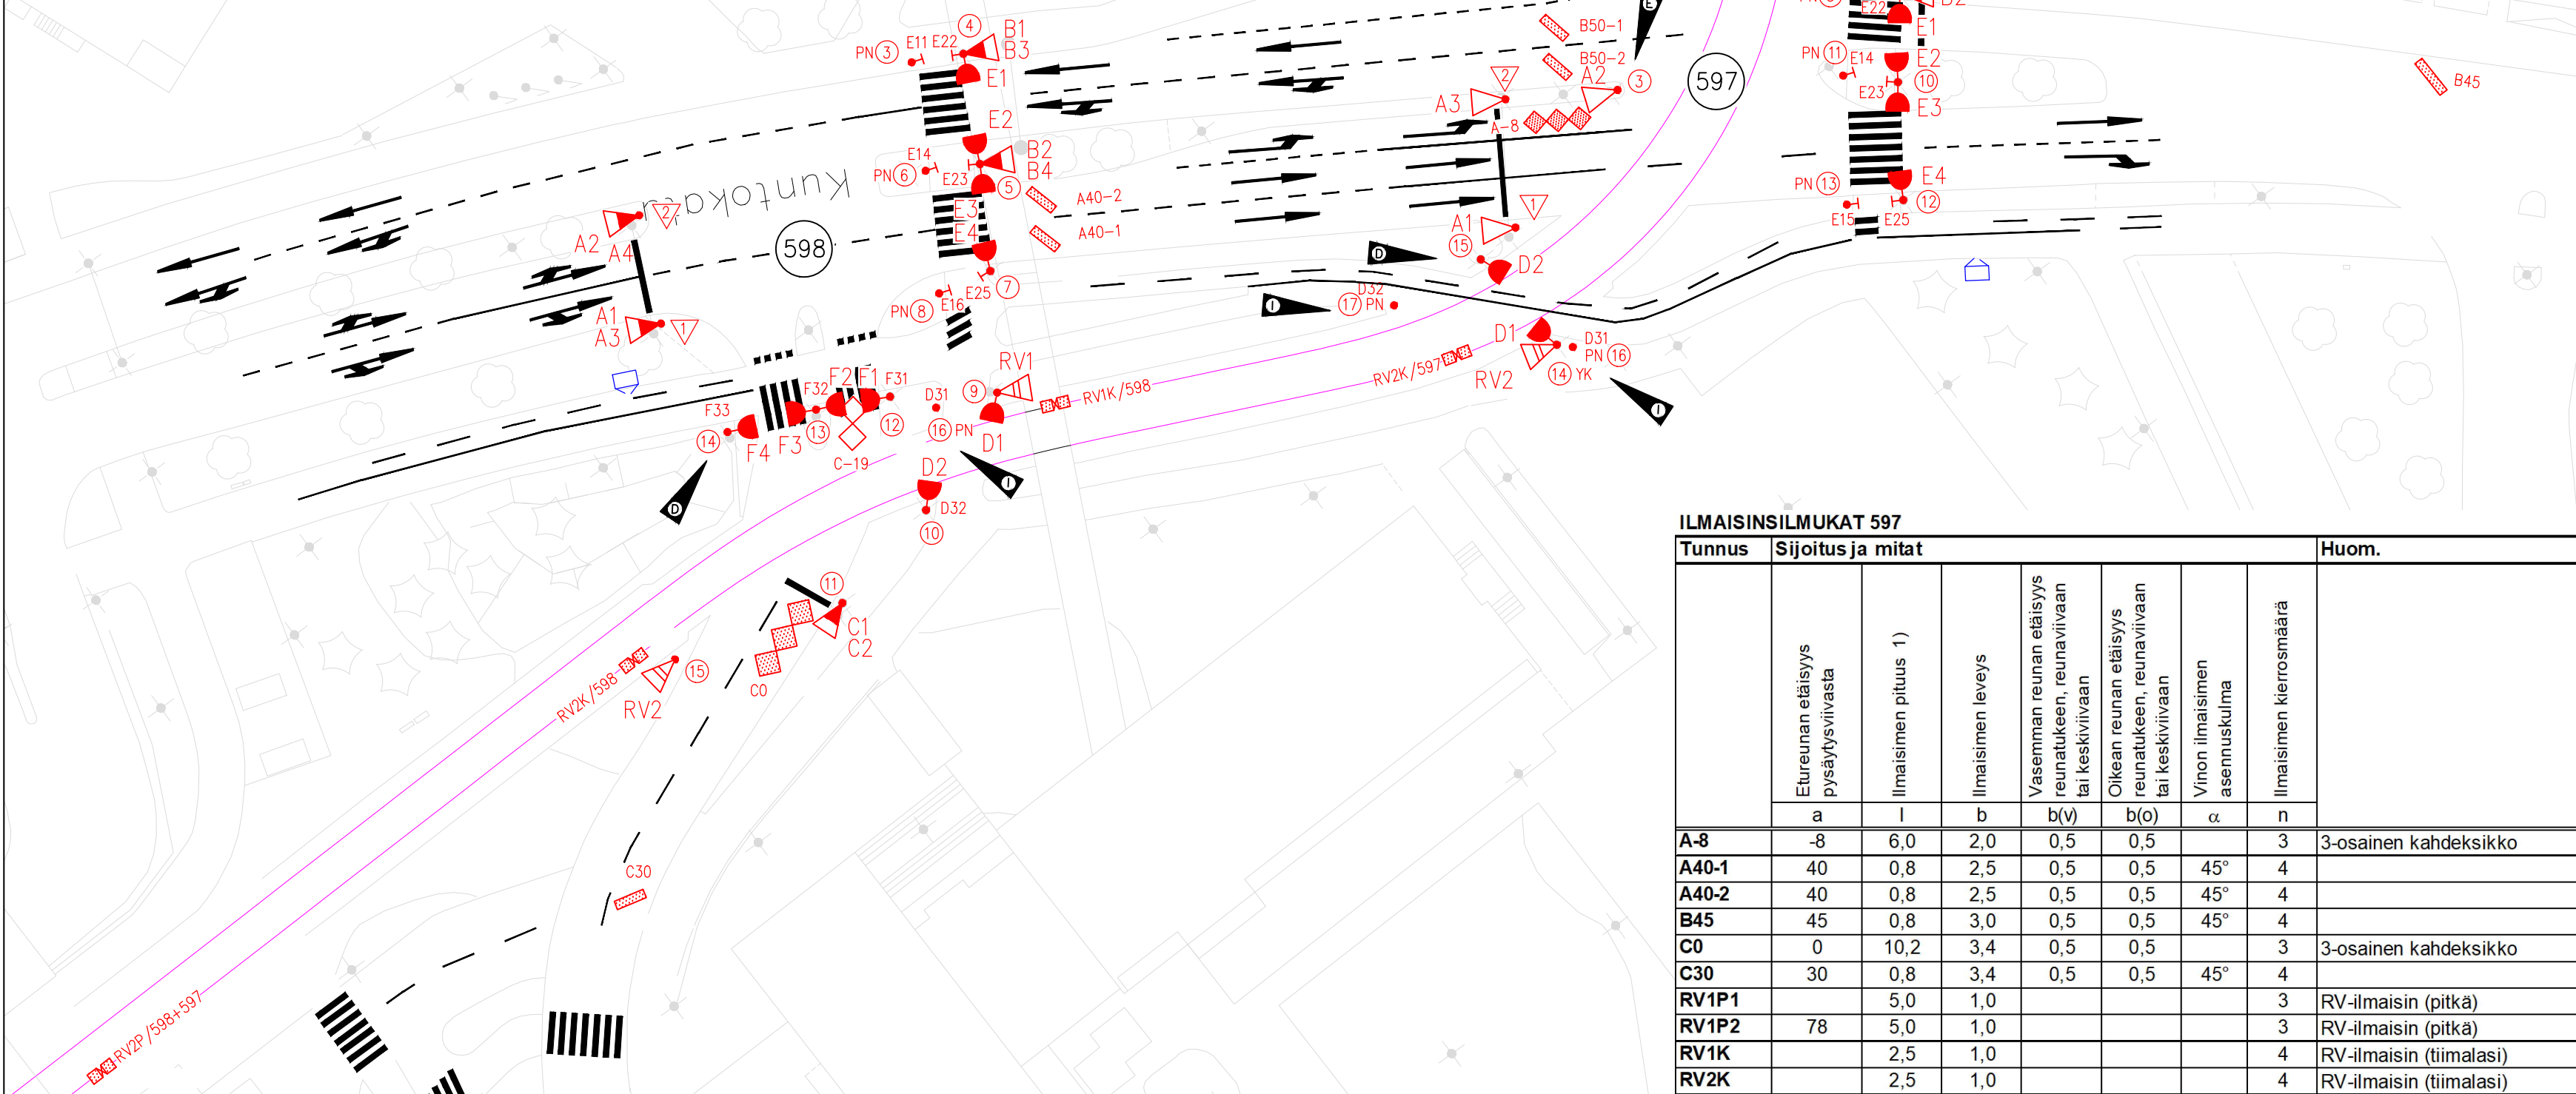

ILMAISINSILMUKAT 597

| Tunnus | Sijoitus ja mitat                      |                      |                   |                                                                           |                                                                         |                                  |                         | Huom.                   |
|--------|----------------------------------------|----------------------|-------------------|---------------------------------------------------------------------------|-------------------------------------------------------------------------|----------------------------------|-------------------------|-------------------------|
|        | Etureunan etäisyys<br>pysäytysviivasta | Ilmaisimen pituus 1) | Ilmaisimen leveys | Vasemman reunan etäisyys<br>reunatukeen, reunaviivaan<br>tai keskiviivaan | Oikean reunan etäisyys<br>reunatukeen, reunaviivaan<br>tai keskiviivaan | Vinon ilmaisimen<br>asennuskulma | Ilmaisimen kierrosmäärä |                         |
|        | a                                      | l                    | b                 | b(v)                                                                      | b(o)                                                                    | α                                | n                       |                         |
| A-8    | -8                                     | 6,0                  | 2,0               | 0,5                                                                       | 0,5                                                                     |                                  | 3                       | 3-osainen kahdeksikko   |
| A40-1  | 40                                     | 0,8                  | 2,5               | 0,5                                                                       | 0,5                                                                     | 45°                              | 4                       |                         |
| A40-2  | 40                                     | 0,8                  | 2,5               | 0,5                                                                       | 0,5                                                                     | 45°                              | 4                       |                         |
| B45    | 45                                     | 0,8                  | 3,0               | 0,5                                                                       | 0,5                                                                     | 45°                              | 4                       |                         |
| C0     | 0                                      | 10,2                 | 3,4               | 0,5                                                                       | 0,5                                                                     |                                  | 3                       | 3-osainen kahdeksikko   |
| C30    | 30                                     | 0,8                  | 3,4               | 0,5                                                                       | 0,5                                                                     | 45°                              | 4                       |                         |
| RV1P1  |                                        | 5,0                  | 1,0               |                                                                           |                                                                         |                                  | 3                       | RV-ilmaisim (pitkä)     |
| RV1P2  | 78                                     | 5,0                  | 1,0               |                                                                           |                                                                         |                                  | 3                       | RV-ilmaisim (pitkä)     |
| RV1K   |                                        | 2,5                  | 1,0               |                                                                           |                                                                         |                                  | 4                       | RV-ilmaisim (tiimalasi) |
| RV2K   |                                        | 2,5                  | 1,0               |                                                                           |                                                                         |                                  | 4                       | RV-ilmaisim (tiimalasi) |

| Koordinaattiluettelo liittymä 598 uudet livapylväät |            |             |
|-----------------------------------------------------|------------|-------------|
| Pylväs nro                                          | X          | Y           |
| 3                                                   | 6821744,54 | 24489871,33 |
| 4                                                   | 6821749,27 | 24489869,90 |
| 5                                                   | 6821752,06 | 24489879,31 |
| 6                                                   | 6821747,28 | 24489880,71 |
| 7                                                   | 6821754,65 | 24489888,71 |
| 8                                                   | 6821750,20 | 24489891,34 |
| 9                                                   | 6821756,70 | 24489899,29 |
| 10                                                  | 6821752,19 | 24489910,75 |
| 11                                                  | 6821746,07 | 24489919,95 |
| 12                                                  | 6821747,32 | 24489901,02 |
| 13                                                  | 6821740,96 | 24489903,32 |
| 14                                                  | 6821733,46 | 24489906,54 |
| 15                                                  | 6821732,01 | 24489927,34 |

| Koordinaattiluettelo liittymä 597 uudet livapylväät |            |             |
|-----------------------------------------------------|------------|-------------|
| Pylväs nro                                          | X          | Y           |
| 3                                                   | 6821807,20 | 24489863,92 |
| 4                                                   | 6821804,33 | 24489848,96 |
| 5                                                   | 6821808,61 | 24489844,39 |
| 6                                                   | 6821816,90 | 24489837,43 |
| 7                                                   | 6821826,24 | 24489845,60 |
| 8                                                   | 6821825,73 | 24489850,69 |
| 9                                                   | 6821830,84 | 24489851,35 |
| 10                                                  | 6821831,91 | 24489859,10 |
| 11                                                  | 6821826,91 | 24489859,49 |
| 12                                                  | 6821833,93 | 24489869,57 |
| 13                                                  | 6821829,04 | 24489870,82 |
| 15                                                  | 6821797,52 | 24489880,82 |

| MERKINTÖJEN SELITYS: |                                                        |
|----------------------|--------------------------------------------------------|
| LIITTYMÄ:            | 512 LIIKENNEVALO-OHJATUN LIITTYMÄN TUNNUS              |
| PYLVÄÄT:             | 10 LIIKENNEVALOPYLVÄS JA TUNNUS                        |
| OPASTIMET:           | PORTAALI                                               |
| A1                   | AJONEUVO-OPASTIN 3ø200 JA TUNNUS                       |
| A1                   | AJONEUVO-OPASTIN 3ø200 TAUSTALEVYLÄ                    |
| A1                   | AJONEUVO-OPASTIN 3ø200 NUOLIKUVAIN                     |
| A1                   | AJONEUVO-OPASTIN 2ø200 NUOLIKUVAIN                     |
| A1                   | AJONEUVO-OPASTIN 1ø200 NUOLIKUVAIN                     |
| A1                   | AJONEUVO-OPASTIN 3ø100 JA TUNNUS                       |
| A1                   | AJONEUVO-OPASTIN 2ø100 NUOLIKUVAIN                     |
| A1                   | AJONEUVO-OPASTIN 3ø200 VALOPILKULLA                    |
| A1                   | RAITIOVAUNUOPASTIN 3ø200                               |
| K1                   | JALANKULKIJAOPASTIN 2ø200 JA TUNNUS                    |
| K1                   | JALANKULKIJAOPASTIN 2ø200 ÄÄNIOPASTIMIN                |
| J21                  | JALANKULKIJAN ÄÄNIOPASTIN (TUNNUS)                     |
| J23                  | JALANKULKIJAN PAINONAPPI JA TUNNUS                     |
| J23                  | LÄSNÄOLOILMAISIN JA TUNNUS (ETÄISYYS PYSÄYTYSVIIVALLE) |
| J23                  | KULKUILMAISIN JA TUNNUS (ETÄISYYS PYSÄYTYSVIIVALLE)    |

Huom. Ajoinatamaalaukset haettu ilmakuvista.  
Yhdistetty suunnitelmapiirustukset 22.8.2024, Tampereen kaupunki

|   |                                                        |                     |
|---|--------------------------------------------------------|---------------------|
| I | L597: lisätty pylväät 16 ja 17, L598 lisätty pylväs 16 | 26.09.2022 Traficon |
| H | L599 on siirretty omaan kuvaan                         | 26.09.2022 Traficon |
| F | Lisätty pylväiden koordinaattiluettelo                 | 17.07.2018 Traficon |
| E | L597: P3 ei yhteiskäytössä                             | 10.04.2018 Traficon |
| D | L597: siirretty P15, L598: siirretty P14               | 21.03.2018 Traficon |
| B | Lisätty varoitusvilkut                                 | 02.03.2018 Traficon |

Tässä suunnitelmassa on käytetty ETRS-GK24 tasokoordinaatistoa ja N2000 korkeuskoordinaatistoa.

|                                                                                   |  |                                |                  |
|-----------------------------------------------------------------------------------|--|--------------------------------|------------------|
| <b>TAMPEREEN KAUPUNKI</b><br>RAITOTIEN KEHITYSOHJELMA                             |  | Kaupunkiympäristön palvelualue |                  |
| KUNTOKATU<br>TEKUNKADUN (597) JA ENSITIEN (598) LIITTYMÄT                         |  | Ylan päätös:                   |                  |
| Rakennussuunnitelma<br>Liikennevalosuunnitelma<br>OPASTIN- JA ILMAISINJÄRJESTELYT |  | Suunnittelupäällikön päätös:   |                  |
|                                                                                   |  | / §                            |                  |
|                                                                                   |  | Muutos                         |                  |
|                                                                                   |  | Tark.                          |                  |
|                                                                                   |  | Hyv.                           | Mika Kulmala     |
| OPASTIN- JA ILMAISINJÄRJESTELYT                                                   |  | Pvm.                           | 22.01.2018       |
|                                                                                   |  | Korvaa piir.n:o                |                  |
|                                                                                   |  | Piir.n:o                       | 16/16527/18      |
| TRAFFICON                                                                         |  | Piirt.                         | Heidi Hämäläinen |
| RAMBOLL                                                                           |  | Suunn.                         | Jaakko Tuominen  |
|                                                                                   |  | Piirt.                         |                  |
|                                                                                   |  | Suunn.                         |                  |