
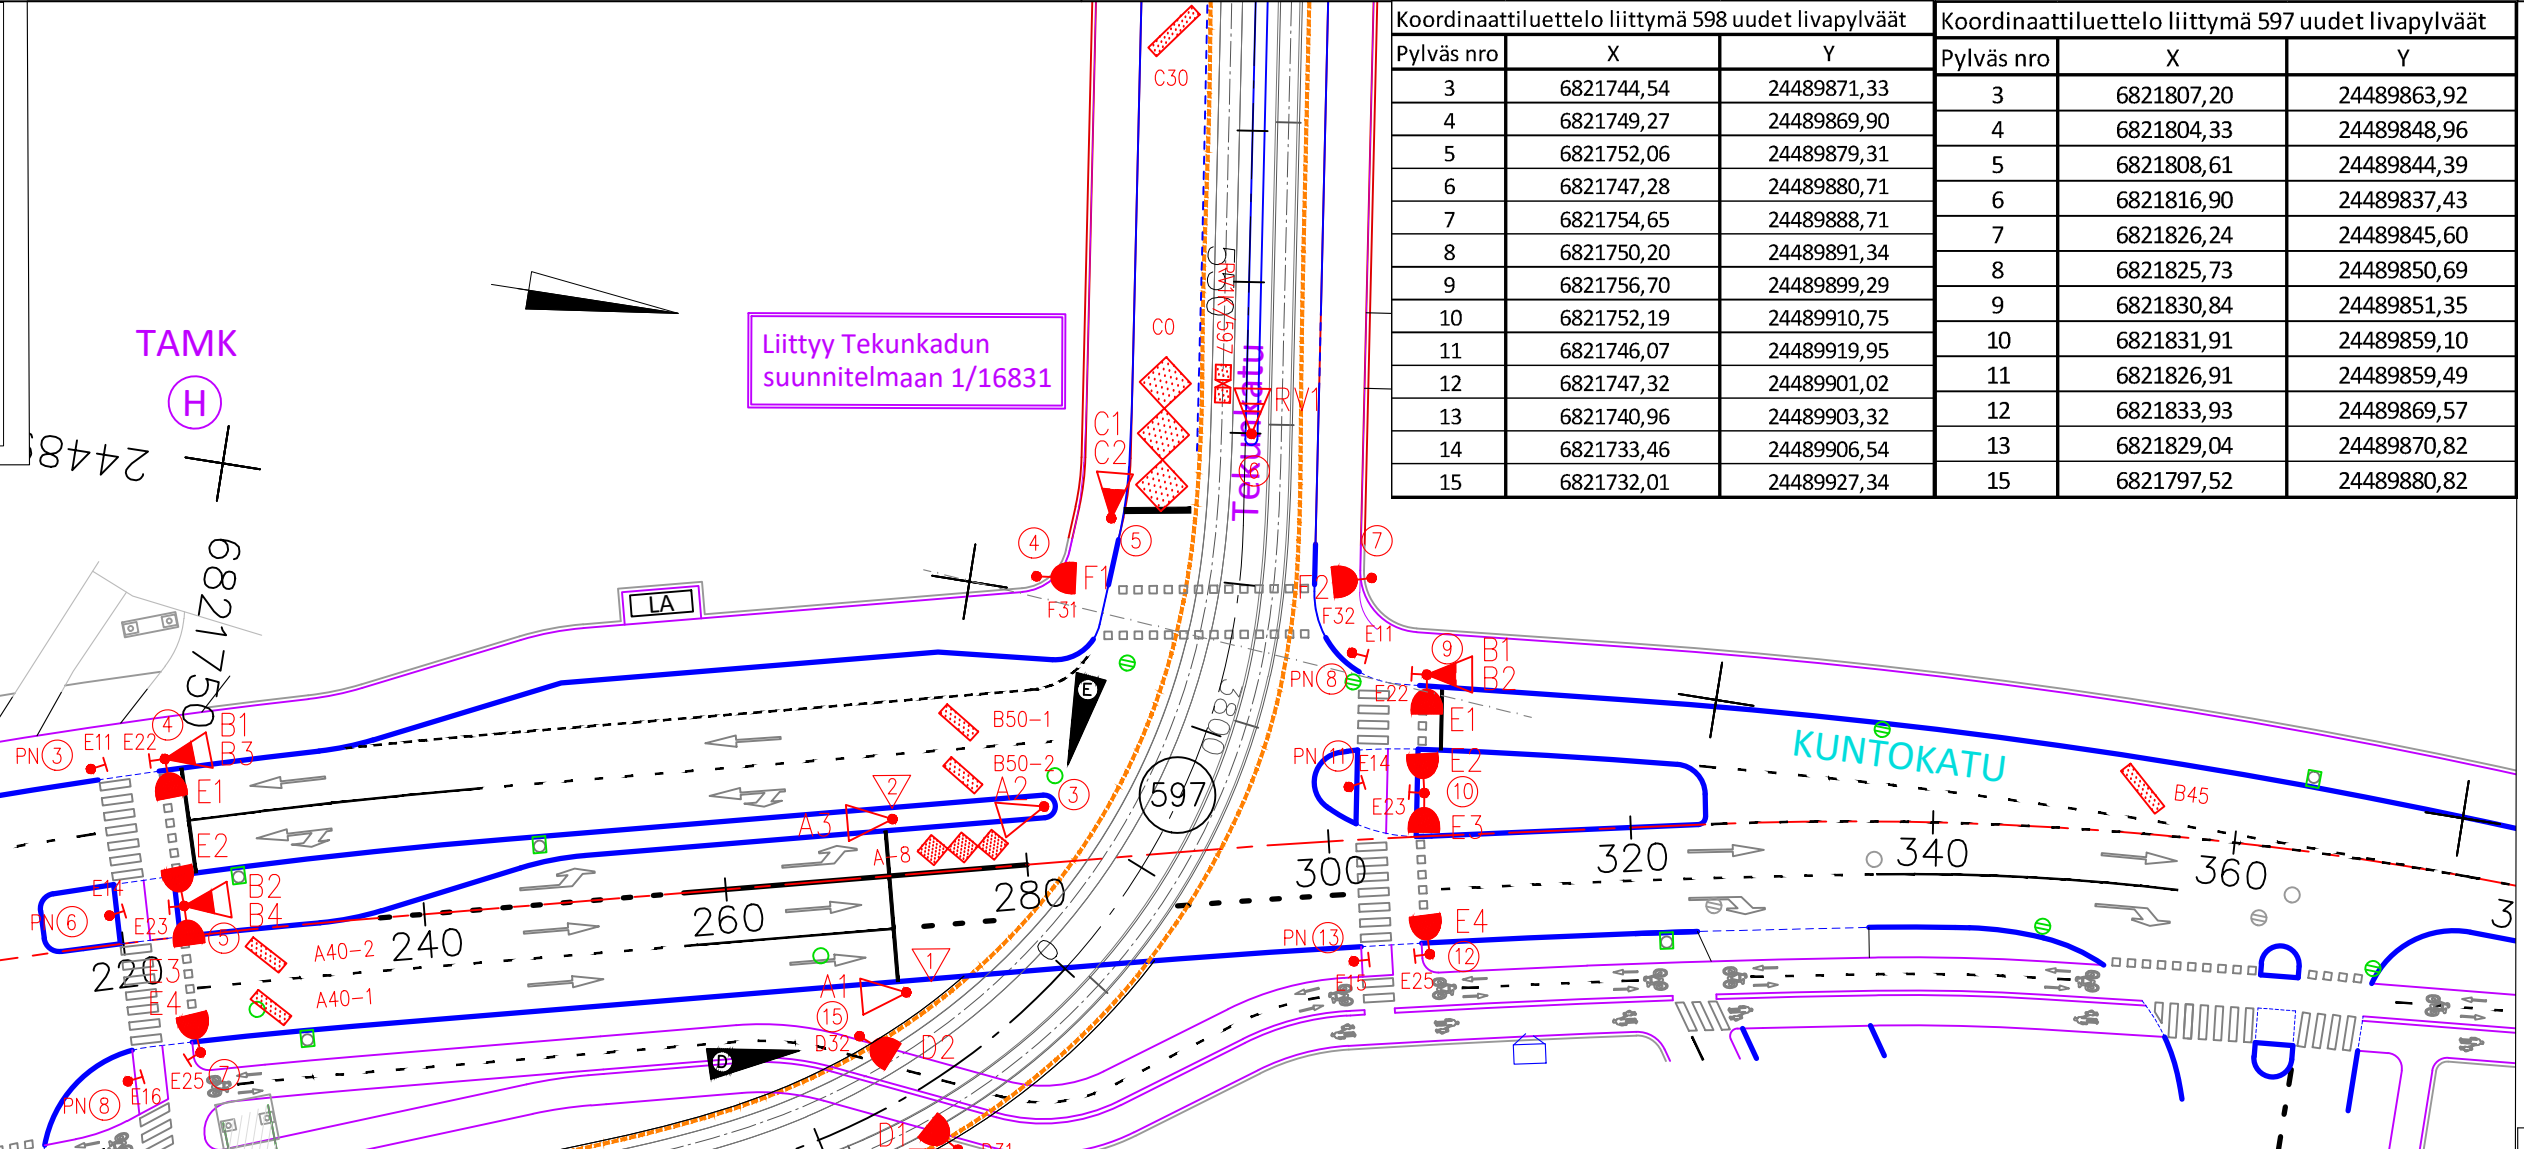


ILMAISINSILMUKAT 599								
Tunnus	Sijoitus ja mitat							Huom.
	Etureunan etäisyys pysäytysviivasta	Ilmaisimen pituus 1)	Ilmaisimen leveys	Vasemman reunan etäisyys reunatukeen, reunaviivaan tai keskiviivaan	Oikean reunan etäisyys reunatukeen, reunaviivaan tai keskiviivaan	Vn:n ilmaisimen asennuskulma	Ilmaisimen kierros määrä	
	a	l	b	b(v)	b(o)	α	n	
A30	30	0,8	2,0	0,5	0,5	45°	4	
A45-1	45	0,8	2,5	0,5	0,5	45°	4	
A45-2	45	0,8	2,5	0,5	0,5	45°	4	
A90-1	90	5,0	2,0	1,0	1,0		2	
A90-2	90	5,0	2,0	1,0	1,0		2	
B45-1	45	0,8	2,5	0,5	0,5	45°	4	
B45-2	45	0,8	2,5	0,5	0,5	45°	4	
D1-1	1	5,0	2,5	0,5	0,5		3	2-osainen kahdeksikko
D1-2	1	5,0	2,5	0,5	0,5		3	2-osainen kahdeksikko

Koordinaattiluettelo liittyvä 599 uudet livapylväät		
Pylväs nro	X	Y
3	6821669,92	24489903,37
7	6821683,54	24489917,92
8	6821679,14	24489920,36
9	6821679,88	24489930,14
10	6821672,15	24489934,61
12	6821666,94	24489937,69

X :6821600.000
Y :24489900.00

ILMAISINSILMUKAT 598								
Tunnus	Sijoitus ja mitat							Huom.
	Etureunan etäisyys pysäytysviivasta	Ilmaisimen pituus 1)	Ilmaisimen leveys	Vasemman reunan etäisyys reunatukeen, reunaviivaan tai keskiviivaan	Oikean reunan etäisyys reunatukeen, reunaviivaan tai keskiviivaan	Vinon ilmaisimen asennuskulma	Ilmaisimen kierros­määrä	
	a	l	b	b(v)	b(o)	α	n	
A40-1	40	0,8	2,5	0,5	0,5	45°	4	
A40-2	40	0,8	2,5	0,5	0,5	45°	4	
B50-1	50	0,8	2,5	0,5	0,5	45°	4	
B50-2	50	0,8	2,5	0,5	0,5	45°	4	
C-19	-19	4,8	2,4	1,1	1,1		3	2-osainen kahdeksikko
C0	0	9,0	3,0	0,5	0,5		3	3-osainen kahdeksikko
C30	30	0,8	2,5	0,5	0,5	45°	4	
RV1K		2,5	1,0				4	RV-ilmaisim (tiimalasi)
RV2P	63	2,5	1,0				4	RV-ilmaisim (tiimalasi)
RV2K		2,5	1,0				4	RV-ilmaisim (tiimalasi)

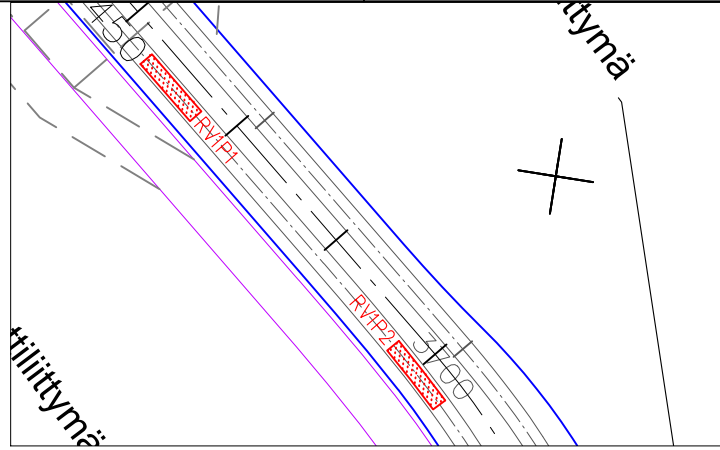

ILMAISINSILMUKAT 597								
Tunnus	Sijoitus ja mitat							Huom.
	Etureunan etäisyys pysäytysviivasta	Ilmaisimen pituus 1)	Ilmaisimen leveys	Vasemman reunan etäisyys reunatukeen, reunaviivaan tai keskiviivaan	Oikean reunan etäisyys reunatukeen, reunaviivaan tai keskiviivaan	Vinon ilmaisimen asennuskulma	Ilmaisimen kierros määrä	
	a	l	b	b(v)	b(o)	α	n	
A-8	-8	6,0	2,0	0,5	0,5		3	3-osainen kahdeksikko
A40-1	40	0,8	2,5	0,5	0,5	45°	4	
A40-2	40	0,8	2,5	0,5	0,5	45°	4	
B45	45	0,8	3,0	0,5	0,5	45°	4	
C0	0	10,2	3,4	0,5	0,5		3	3-osainen kahdeksikko
C30	30	0,8	3,4	0,5	0,5	45°	4	
RV1P1		5,0	1,0				3	RV-ilmaisim (pitkä)
RV1P2	78	5,0	1,0				3	RV-ilmaisim (pitkä)
RV1K		2,5	1,0				4	RV-ilmaisim (tiimalasi)
RV2K		2,5	1,0				4	RV-ilmaisim (tiimalasi)

G	L599: D30 tutka, D1 mitoitus	07.05.2019	Traficon
F	Lisätty pylväiden koordinaattiluettelo	17.07.2018	Traficon
E	L597: P3 ei yhteiskäytössä	10.04.2018	Traficon
D	L597: siirretty P15, L598: siirretty P14	21.03.2018	Traficon
B	Lisätty varoitusvilkut	02.03.2018	Traficon
A	Lisätty ilmaisimet D55-1 ja D55-2	14.02.2018	Traficon

Tässä suunnitelmassa on käytetty ETRS-GK24 tasokoordinaatistoa ja N2000 korkeuskoordinaatistoa.

TAMPEREEN KAUPUNKI RAITIOTIEN KEHITYSOHJELMA		Kaupunkiympäristön palvelualue	
KUNTOKATU TEKUNKADUN (597), ENSITIEN (598) JA P-LAITOKSEN (599) LIITTYMÄT		Ylan päätös: Suunnittelupäällikön päätös: / §	
Rakennussuunnitelma Liikennevalosuunnitelma OPASTIN- JA ILMAISINJÄRJESTELY		Muutos Tark. Hyv. Mika Kulmala Pvm. 22.01.2018 Korvaa piir.n:o	
1:500		Ark.n:o Piir.n:o 16/16527/18	
TRAFICON RAMBOLL		Piirt. Heidi Hämäläinen Suunn. Jaakko Tuominen Piirt. Suunn.	