



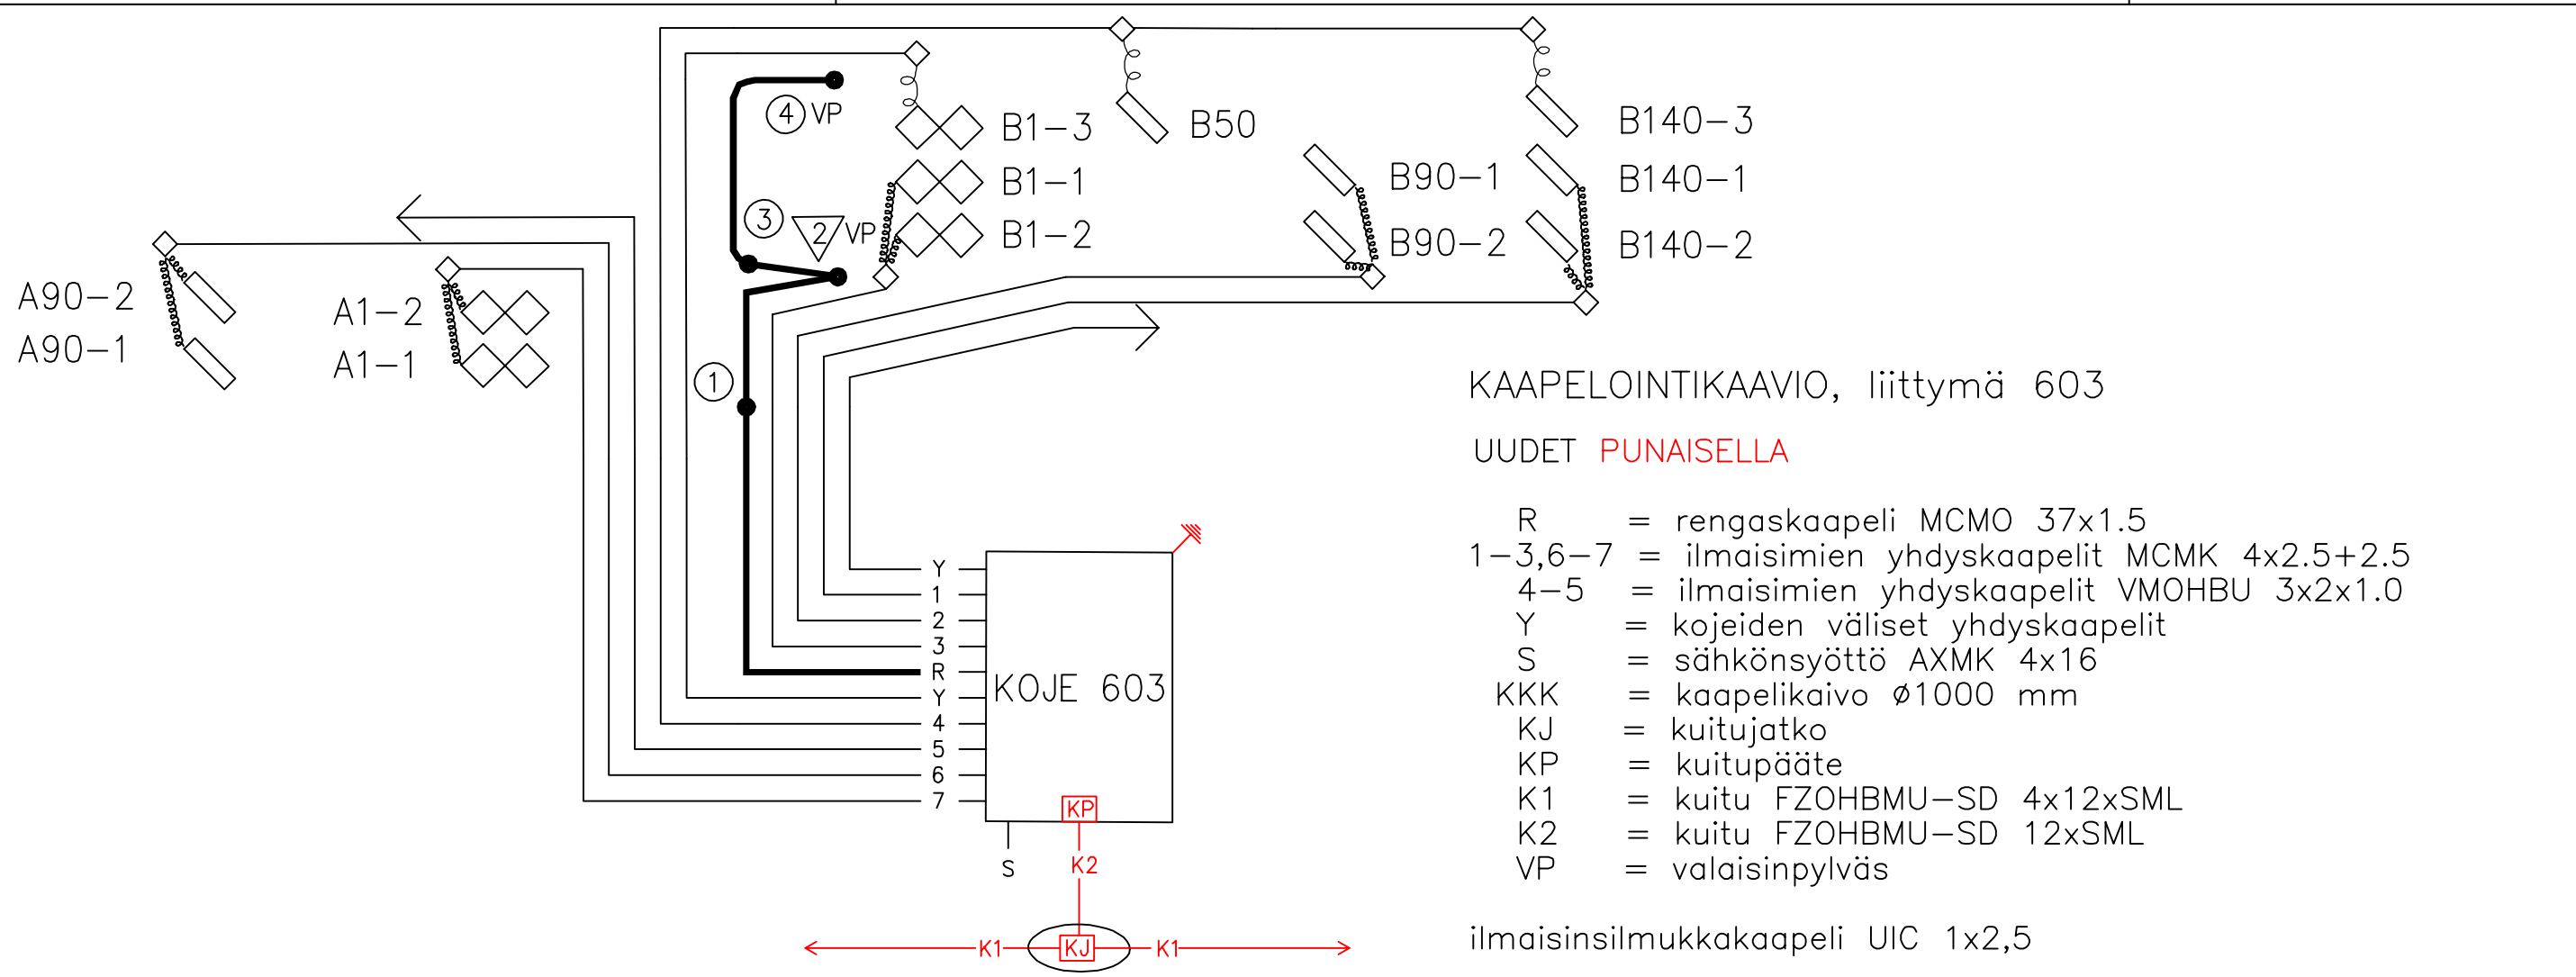

Muutokset liittymässä 603

- Koje liitetään kuituyhteyteen.

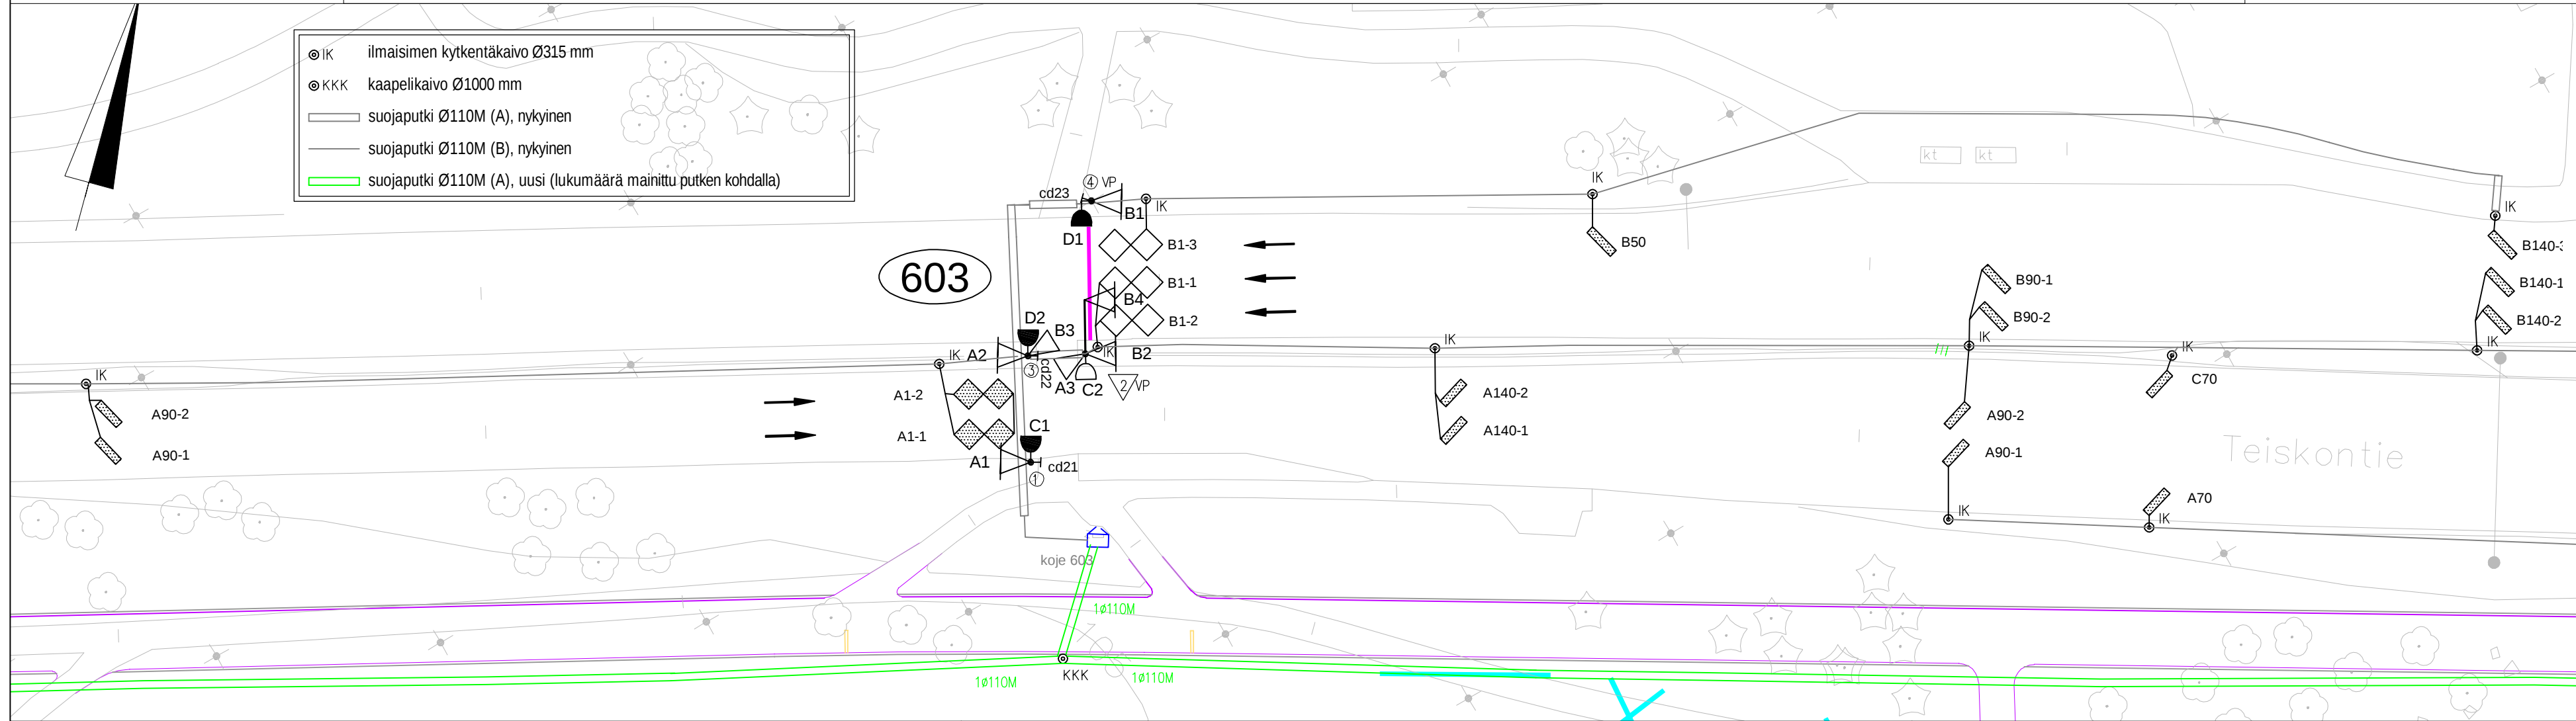

Merkki	Muutos	Pvm	Suunn.	Tark.
Hankkeen nimi Teiskontien jalankulku- ja pyöräilyväylän rakentaminen välillä Hervannan valtavyäylä-Jaakonmäenkatu, liikennevalojen muutossuunnitelma				
Piirustuksen sisältö Teiskontien suojatie (603) Asemapiirustus ja kaapelointikaavio				
Proj.pääll. Suunn.		Suunn.		Tark.
Sari Kirvesniemi Maija Hakamäki		Mikko Asunen		Petri Keivaara
Proj.pääll. Suunn.		Suunn.		Tark.
Satu Kotituomi Tuukka Virtanen		Olli Rossi		
Pvm 7.4.2021		Koordinaatti- ja korkeusjärj.		Piir.nro
Tierekisteritunnus 12/201/215-12/201/2400		GK24, N2000		R19-4
		Mittakaava 1:500		