



1:200

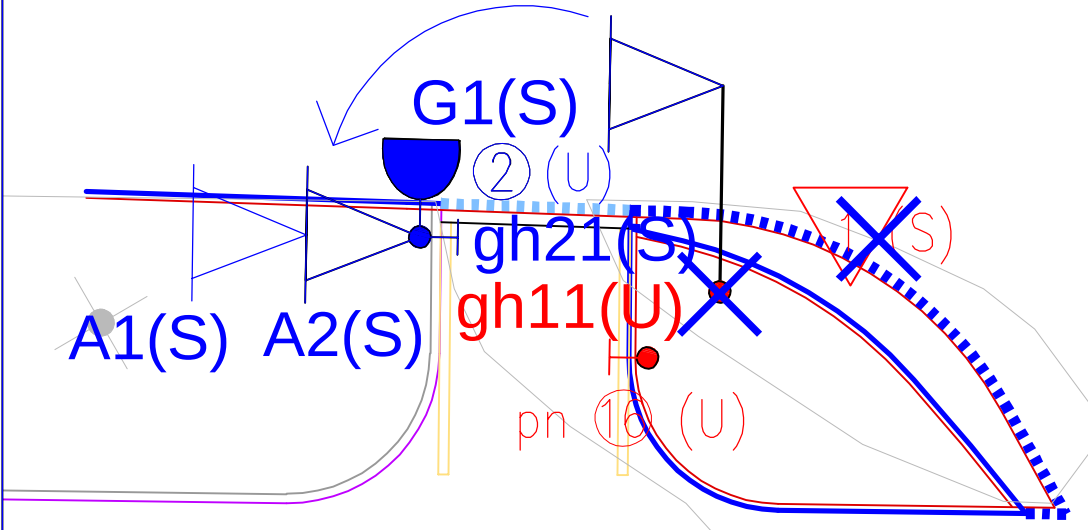

RevA:
Portaalipylväs 1 poistetaan. Pylväs 2 korvataan uudella pylväällä 2, joka on pitkä pylväs (6m). Siihen siirretään nykyisestä pylvästä 2 opastimet A1 ja G1 sekä painonappi gh21 sekä opastin A2 pylvästä 1. Opastin A2 asennetaan pylvään päähän.
Pylväs 11 korvataan uudella pylväällä 11, joka on pitkä pylväs (6m). Sen päähän siirretään nykyisestä pylvästä 11 opastimet A3 ja C2.

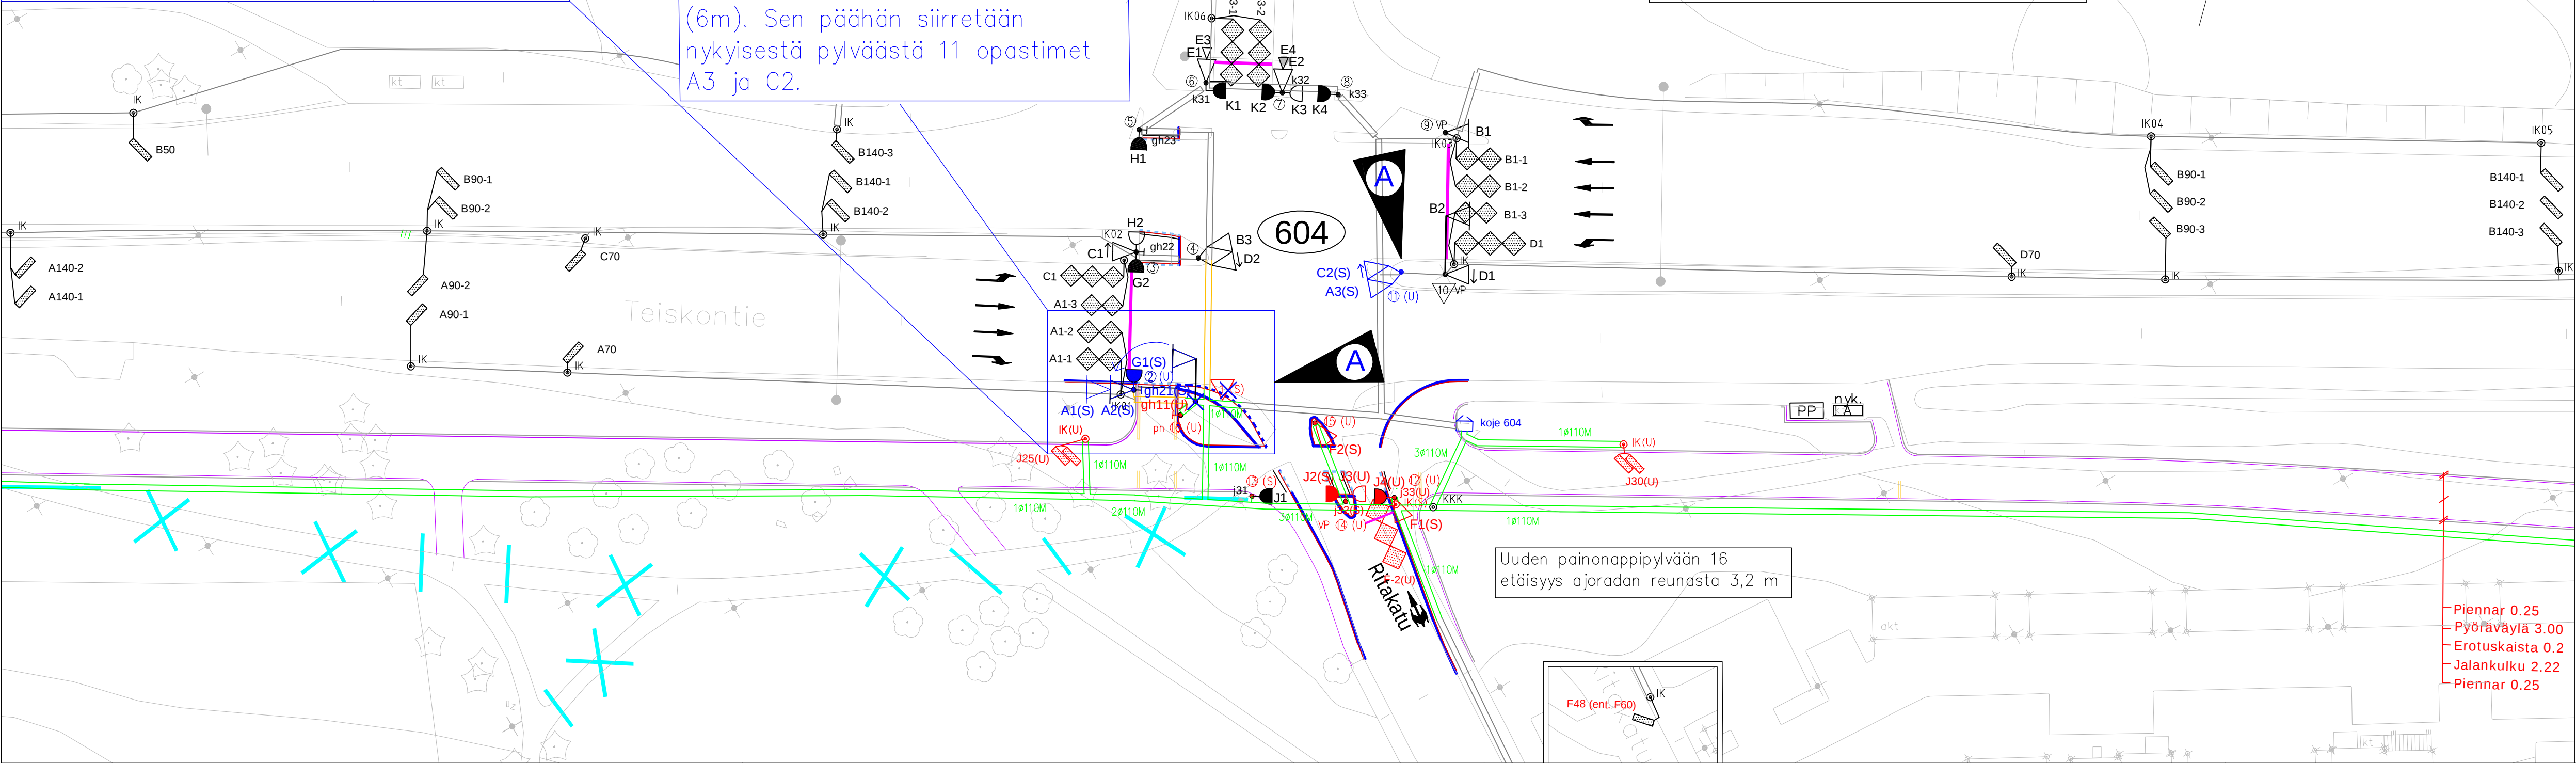

KAPELOINTIKAAVIO, liittymä 604


Rev A muutokset sinisellä.

Uudet (U) ja siirrettävät (S) punaisella.

R = rengaskaapeli MCMO 37x1,5
P1 = pistokaapeli MCMO 37x1,5
P2 = pistokaapeli MCMO 12x1,5
1-3,9-10,13 = ilmaisimien yhdyskaapelit MCMK 4x2,5+2,5
4-8,11-12,14-16 = ilmaisimien yhdyskaapelit VMOHBU 3x2x1,0
Y = kojeen yhdyskaapelit
S = sähkönsyöttö AXMK 4x35
KKK = kaapelikaivo Ø1000 mm
KJ = kuitujatko
KP = kuitupäätte
K1 = kuitu F20HBMU-SD 4x12xSML
K2 = kuitu F20HBMU-SD 12xSML
VP = yhteiskäyttöpylväs

ilmaisinsilmukkakaapeli UIC 1x2,5


Liikennevalopylväiden 6 ja 7 välillä rengaskaapeli jätetty kuorimatta ja kytkemättä.

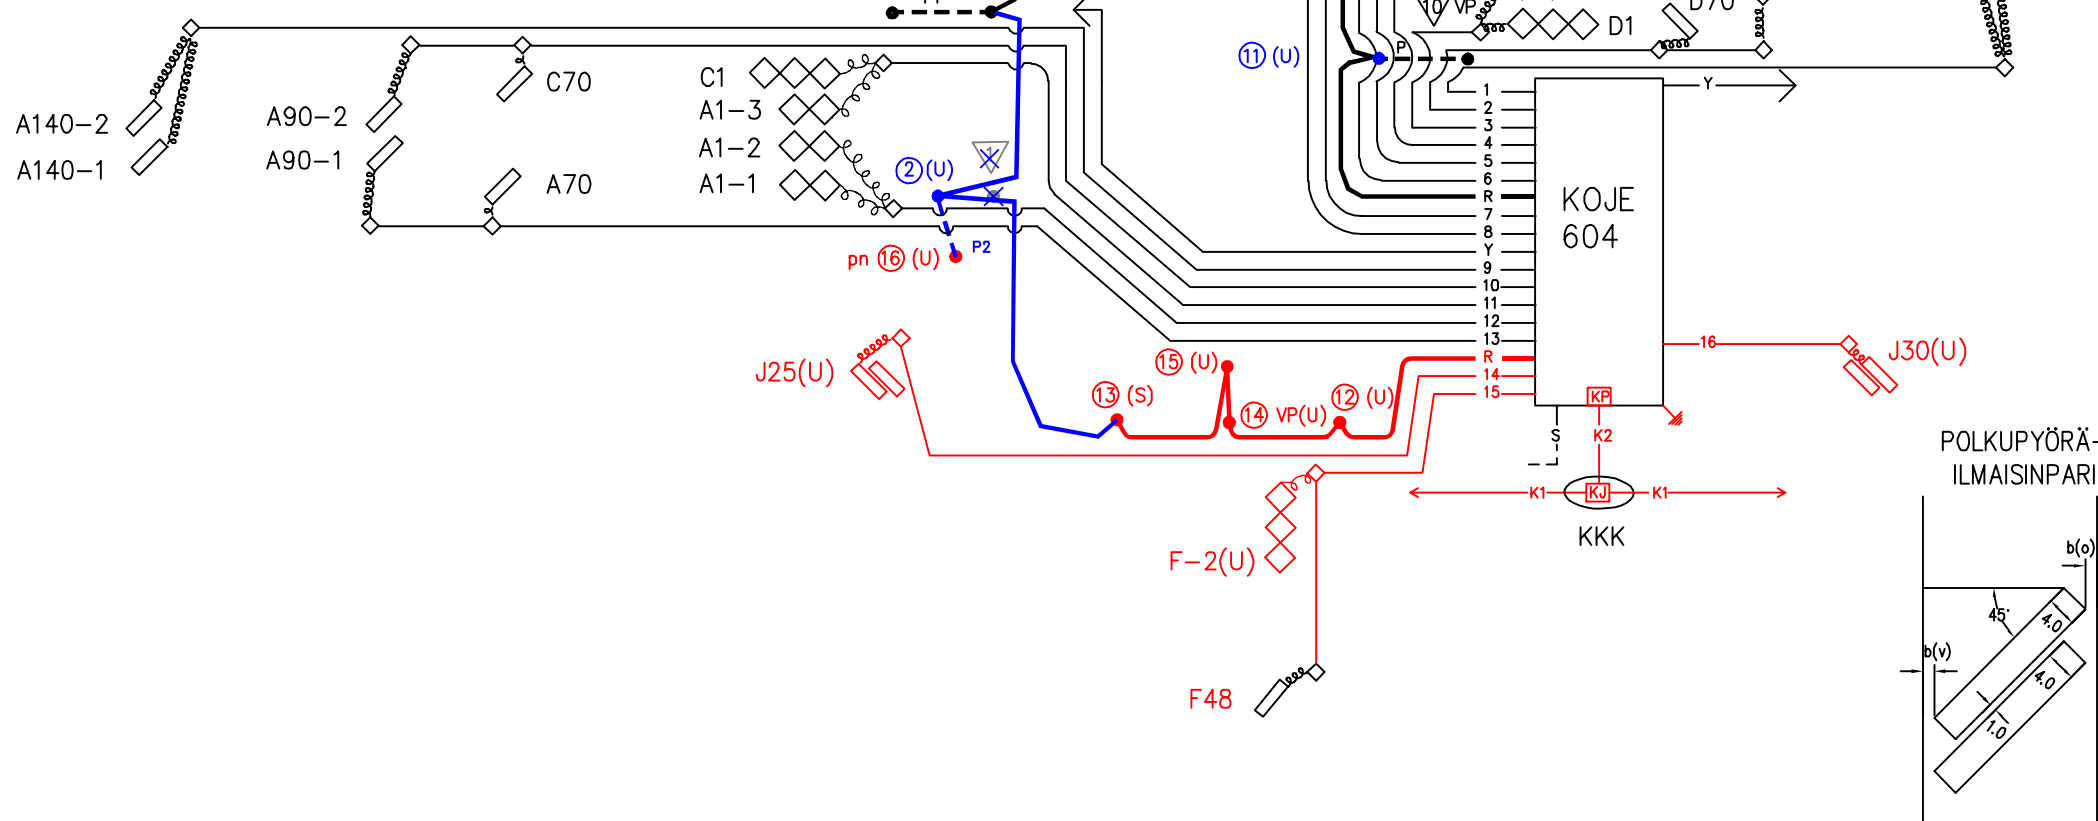


UUDET ILMAISINSILMUKAT, LIITTYMÄ 604

Tunnus	Sijoitus ja mitat							Huom.
	Etäreunan etäisyys pysäysviivasta	Ilmaisimen pituus 1)	Ilmaisimen leveys	Vasemman reunan etäisyys reunatukeen, reunaviivaan tai keskiviivaan	Oikean reunan etäisyys reunatukeen, reunaviivaan tai keskiviivaan	Vinon ilmaisimen asennuskulma	Ilmaisimen kierrosmaara	
	a	l	b	b(v)	b(o)	α	n	
F-2	-2	9,5	3,2	0,5	0,3		3	3-osainen kahdeksikko
J25	25	0,8	2,4	0,3	0,3	45°	4	polkupyöräilmaisinpari
J30	30	0,8	2,4	0,3	0,3	45°	4	polkupyöräilmaisinpari

VINO KULKUILMAISIN

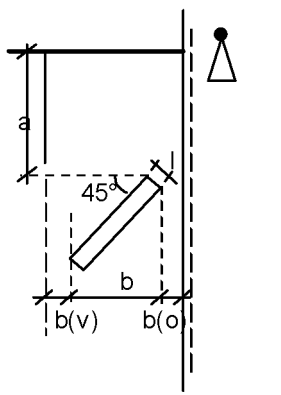

KAHDESIKKOILMAISIN 2-osainen

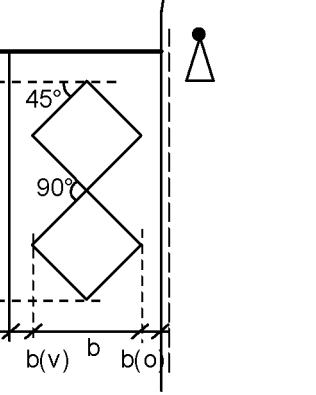

Liittymän 604 muutokset 7.4.2021

Koje:

- Koje säilyy nykyisellä paikalla, mutta se asemoidaan uudelleen. Koje liitetään kuituyhteyteen.

Ilmaisimet:

- Nykyinen ilmaisim F1 korvataan ilmaisimella F-2 ja sen kytkentäkaivo siirretään.
- Ilmaisimen F60 tunnus vaihdetaan muuttuneen tilanteen mukaisesti tunnukseen F48.
- Lisätään uudet polkupyöräilmaisinparit J25 ja J30 kytkentäkaivoineen ilmaisintaulukon mukaisesti.
- Em. uusille ilmaisimille vedetään ilmaisimien yhdyskaapeli kojeelta kaapelointikaivon mukaisesti. F-suunnan ilmaisimien yhdyskaapeli uusitaan kulkuilmaisimelta F48 asti.

Pylväät ja opastimet:

- Portaalipylväs 1 ja pylväs 13 siirretään opastimiseen uuteen sijaantiin.
- Nykyinen yhteiskäyttöpylväs 12 korvataan uudella pylväällä 12, johon siirretään opastin F1 ja asennetaan uusi opastin J4 sekä uusi ääniopastin j33.
- Uusi yhteiskäyttöpylväs 14, johon siirretään opastin J2 ja asennetaan uusi opastin J3 sekä siirretään ääniopastin j32.
- Uusi pylväs 15, johon siirretään opastin F2 pylvästä 4.
- Uusi painonappipylväs 16, johon asennetaan uusi painonappi gh 11.

Rengaskaapeli:

- Rengaskaapeli uusitaan pylväsvälillä 4 - 1 - 13 - 15 - 14 - 12 - koje.
- Pistokaapeli uusitaan pylväältä 1 pylväälle 2.
- Painonappipylväälle 16 vedetään pistokaapeli pylväältä 1.

Revisio A 11.10.2021:

- Portaalipylväs 1 poistetaan. Pylväät 2 ja 11 korvataan pitkillä pylväillä.
- Muutokset esitetty kartassa ja kaapelointikaaviossa.

A	Portaalipylvään 1 poistamiseen liittyvät muutokset	11.10.21	Traficon/TV	
Merkki	Muutos	Pvm	Suunn.	Tark.
Hankkeen nimi	Teiskontien jalankulku- ja pyöräilyväylän rakentaminen välillä Hervannan valtavyäly-Jaakonmäenkatu, liikennevalojen muutossuunnitelma			
Piirustuksen sisältö	Teiskontie - Arvo Ylpön katu/Ritakatu (604) Asemapiirustus ja kaapelointikaavio			
Proj.pääll. Sari Kirvesniemi		Suunn. Mikko Asunen		Tampereen kaupunki
Suunn. Maija Hakamäki		Suunn. Olli Rossi		
Pvm 7.4.2021	Proj.pääll. Satu Kotituumi	Suunn. Tuukka Virtanen		
Tiirekisteritunnus 12/201/215-12/201/2400	Koordinaatti- ja korkeusjärj. GK24, N2000	Mittakaava 1:500		Piir.nro R19-5