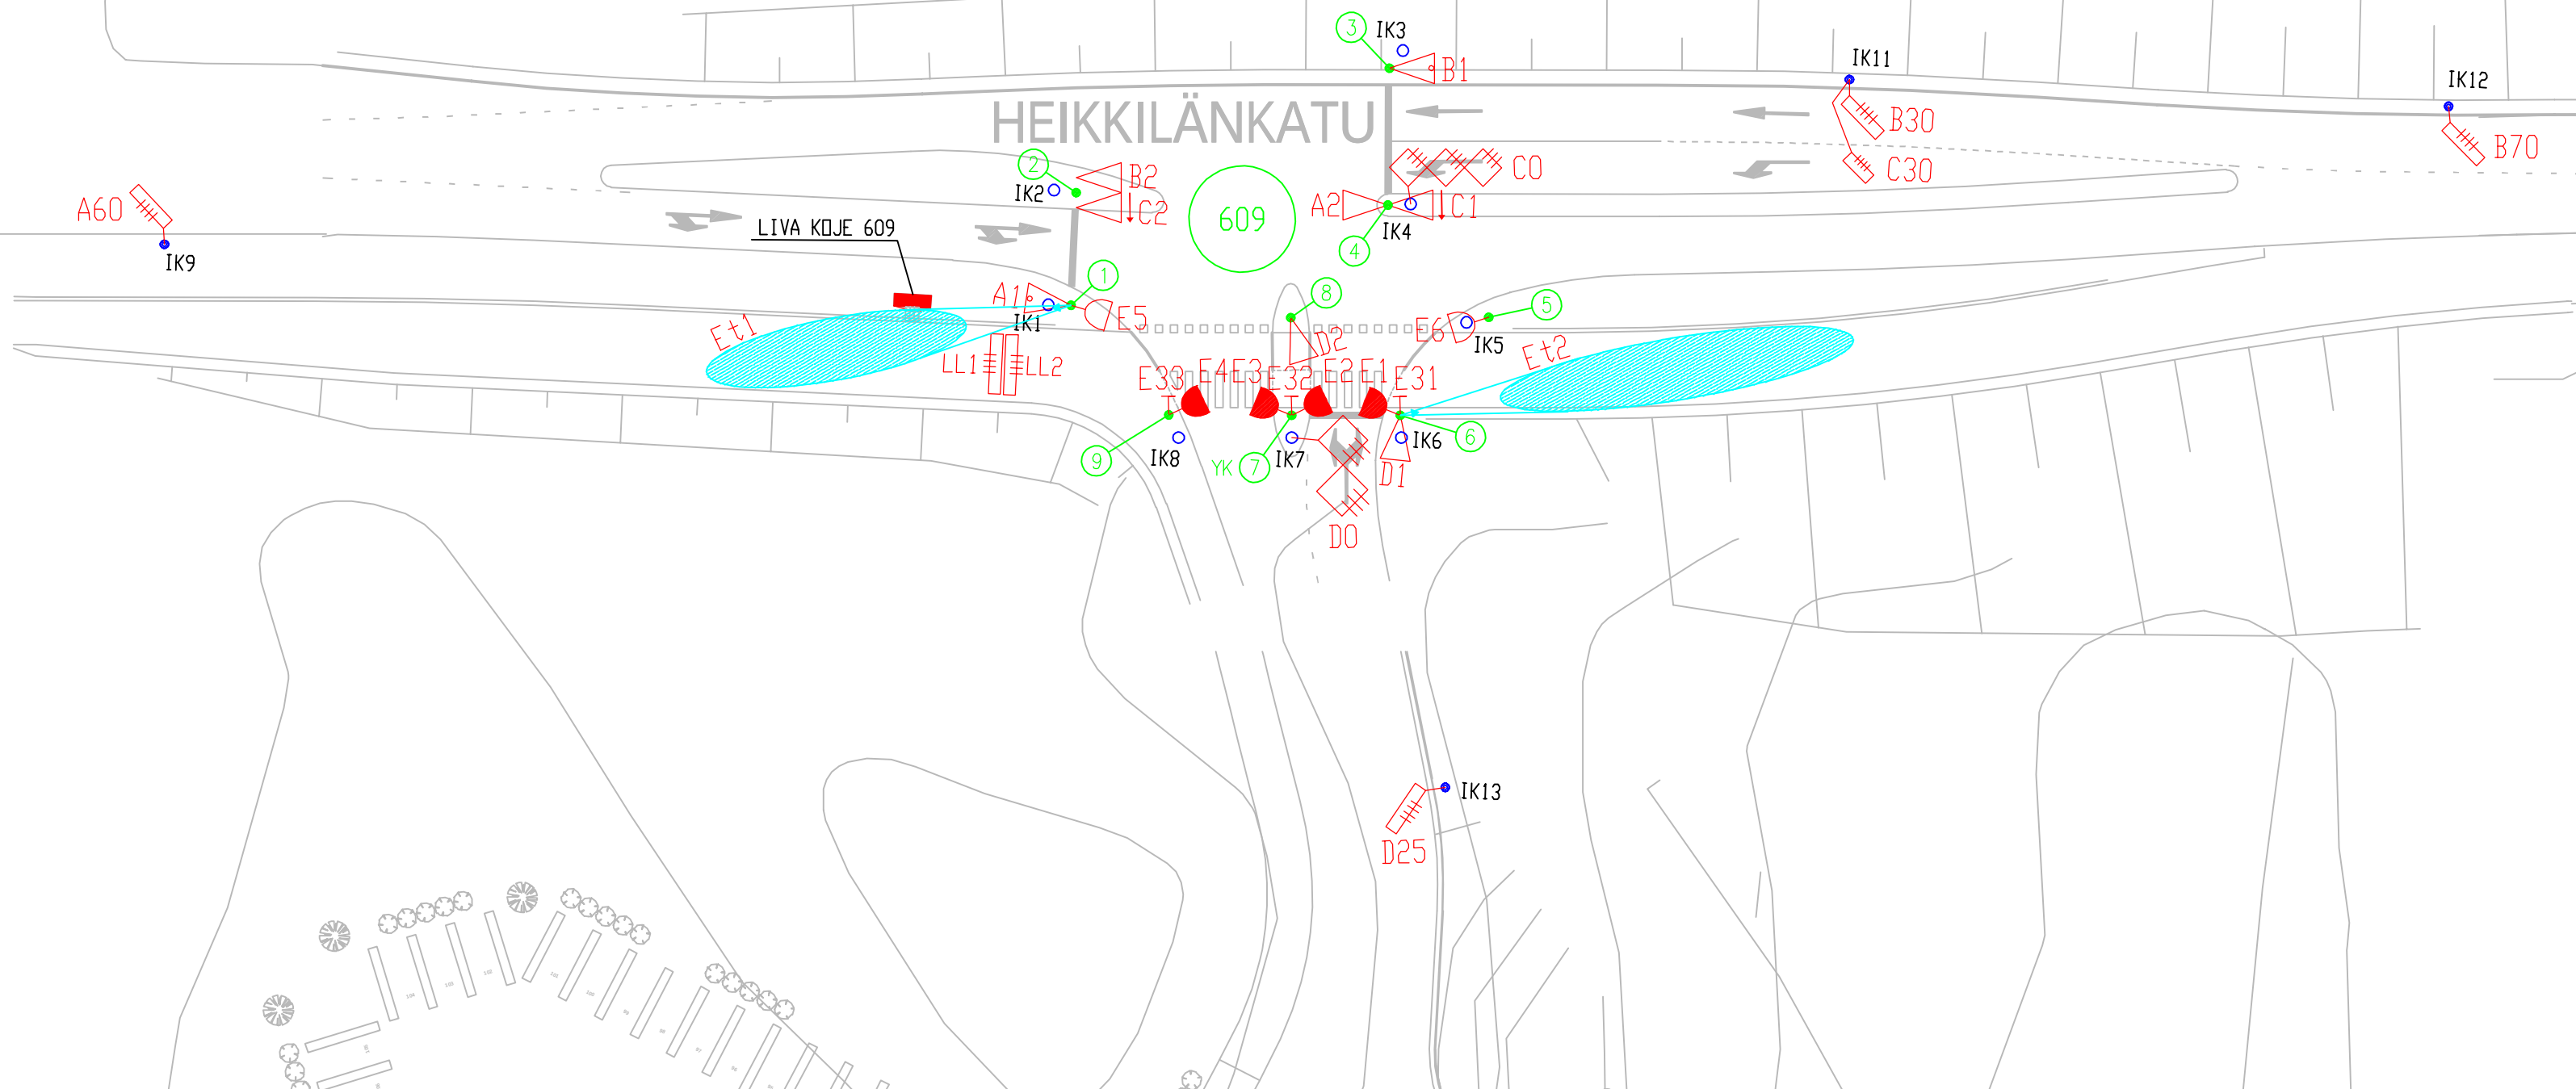


PAPPILA

[illegible]

MERKINTÖJEN SELITYS:

- LIITTYMÄ:

(512) LIIKENEVAALO-OHJATUN LIITTYMÄN TUNNUS

PYLVÄX: 10 LIIKENEVALOPYLVÄX JA TUNNUS

PORTAALI

OPASTIMET:

A1 AJONEUVO-OPASTIN 3ø200 JA TUNNUS

AJONEUVO-OPASTIN 3ø200 TAUSTALEYVÄLLÄ

AJONEUVO-OPASTIN 3ø200 NUOLIKUVOIN

AJONEUVO-OPASTIN 2ø200 NUOLIKUVOIN

AJONEUVO-OPASTIN 1ø200 NUOLIKUVOIN

AJONEUVO-OPASTIN 3ø100 JA TUNNUS

AJONEUVO-OPASTIN 2ø100 NUOLIKUVOIN

AJONEUVO-OPASTIN 3ø200 VALOILKULLA

RAITTOVAUNUOPASTIN 3ø200

K1 JALANKULKUJAOASTIN 2ø200 JA TUNNUS

JALANKULKUJAOASTIN 2ø200 ÄÄNIOPASTIMIN

JALANKULKIJAN ÄÄNIOPASTIN (TUNNUS)

ILMAISIMET:

J23 JALANKULKIJAN PAINONAPPI JA TUNNUS

LÄSNÄOLOILMAISIN JA TUNNUS (ETÄISYYS PYSÄYTYSVIIVALLE)

KULKUILMAISIN JA TUNNUS (ETÄISYYS PYSÄYTYSVIIVALLE)

TUTKAILMAISIN JA TUNNUS

Tässä suunnitelmassa on käytetty ETRS-GK24/N2000 taso- ja korkeuskoordinaatistoa



TAMPEREEN KAUPUNKI
KAUPUNKIYMPÄRISTÖN PALVELUALUE

Kaupunkiympäristön rakennuttaminen ja ylläpito

HEIKKILÄNKATU
LIDLIN LIITTYMÄ (609)

Ylan päätös:

Suunnittelupäällikön päätös:

/ §

Muutos	
--------	--

Tark.	

Hyv.	
Pym	20.0.2020

PVIII.	30.9.2020
Koryaa	

korvaa	
piir.n:o	

Ark.n:o	
---------	--

Piir.n:o	
----------	--

LIIKENNEVALOT

OPASTIN- JA ILMAISINJÄRJESTELYT
MK 1:500



Ramboll Finland Oy
PL 718
Pakkahuoneenaukio 1
33101 Tampere
puh. 020 755 611

Piirt.
Suunn.
Tark.

	Tuomas Palonen
	Jouko Hintsala

16/20899/LiVa1