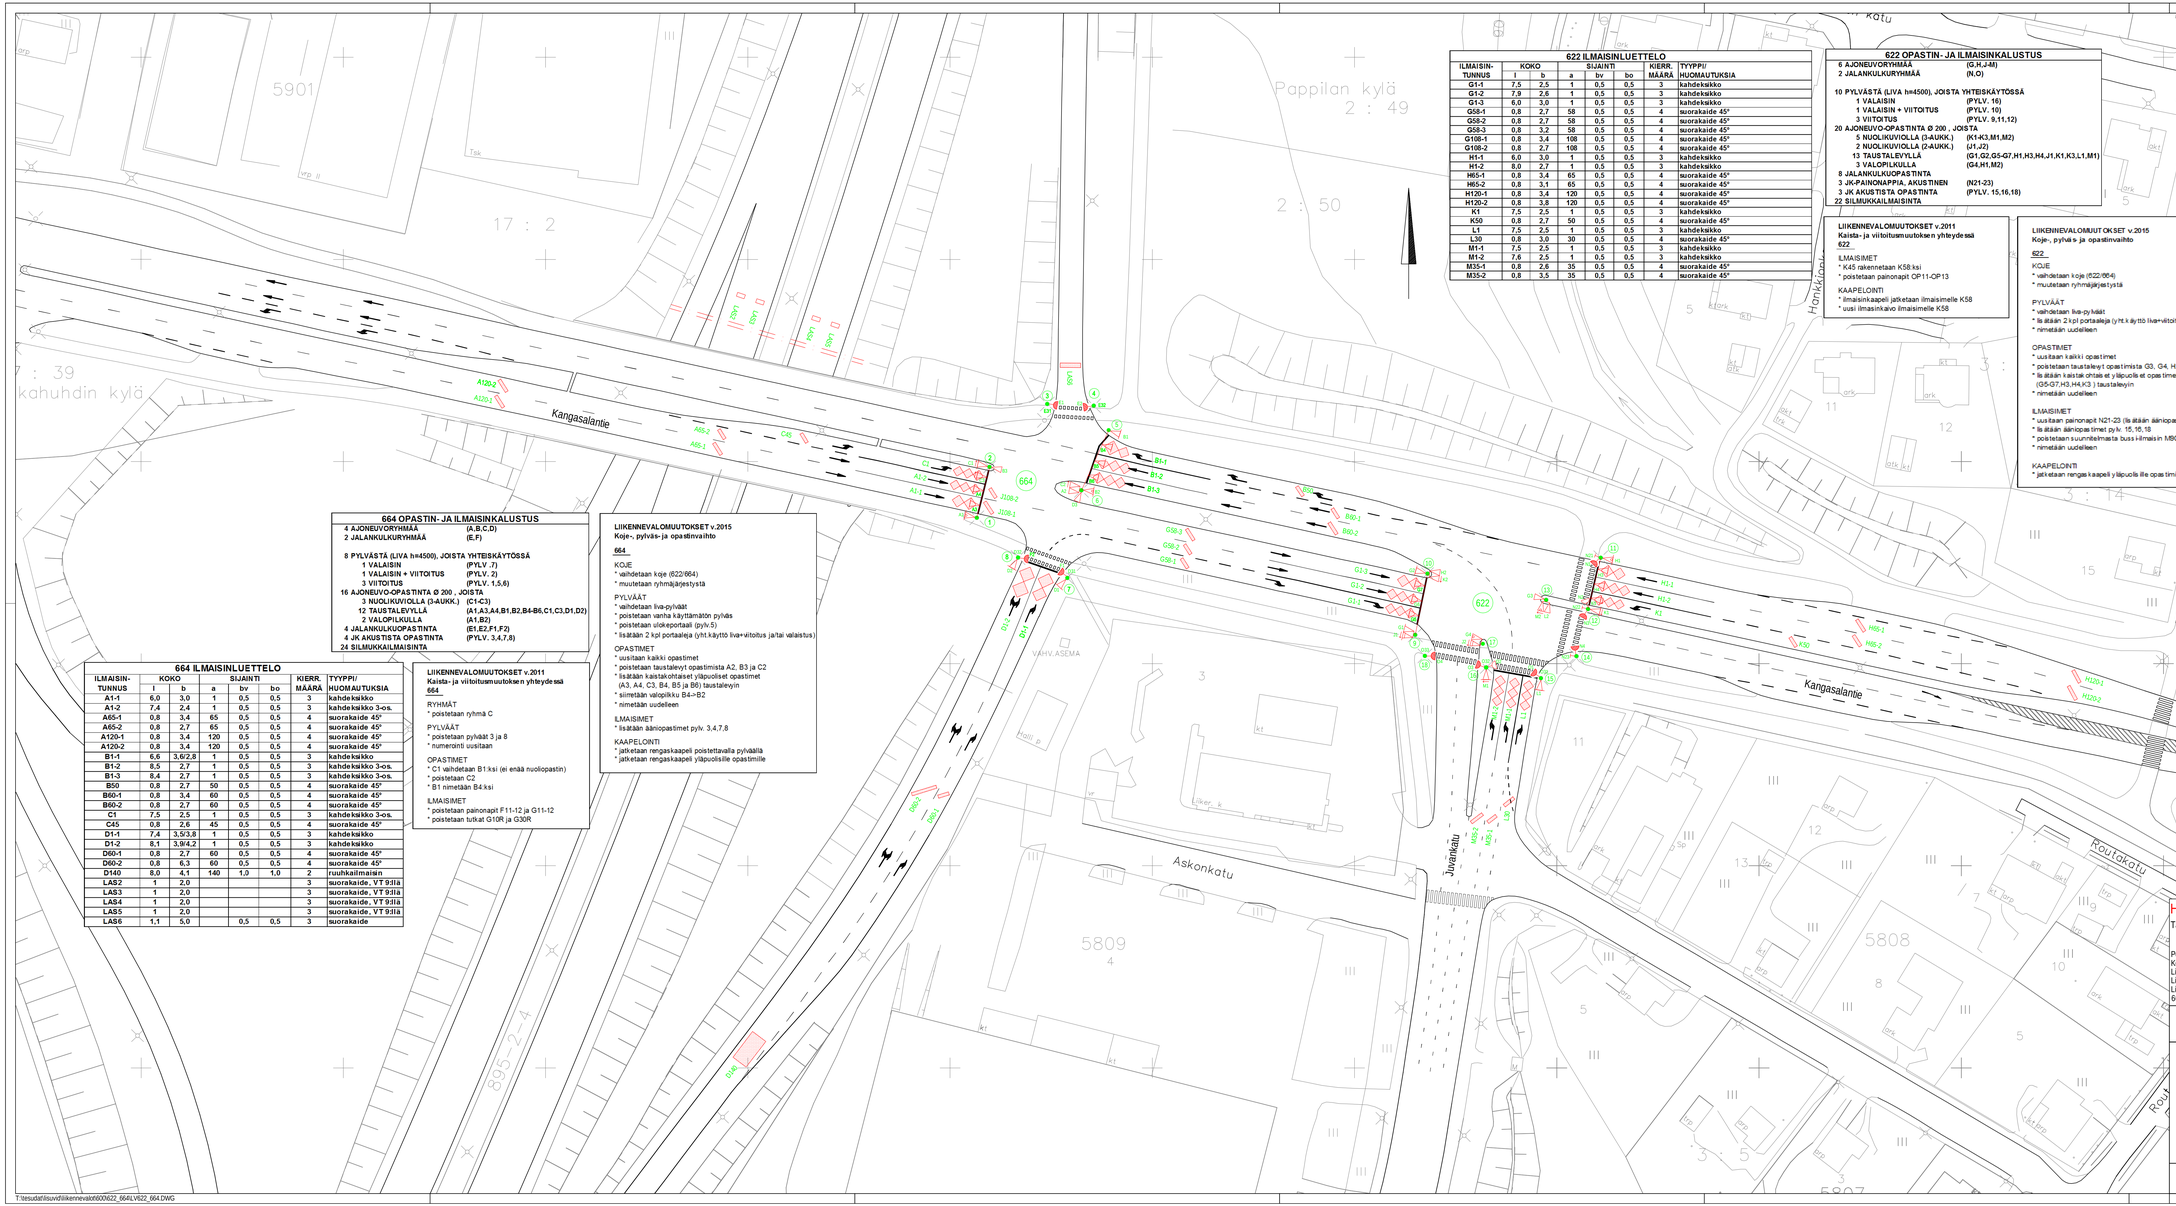

622 ILMAISINLUETTELO

ILMAISIN-	KOKO			SIJAINTI			KIERR.	TYYPPI/
TUNNUS	l	b	a	bv	bo		MÄÄRÄ	HUOMAUTUKSIA
G1-1	7,5	2,5	1	0,5	0,5	3		kahdeksikko
G1-2	7,9	2,6	1	0,5	0,5	3		kahdeksikko
G1-3	6,0	3,0	1	0,5	0,5	3		kahdeksikko
G58-1	0,8	2,7	58	0,5	0,5	4		suorakaide 45°
G58-2	0,8	2,7	58	0,5	0,5	4		suorakaide 45°
G58-3	0,8	3,2	58	0,5	0,5	4		suorakaide 45°
G108-1	0,8	3,4	108	0,5	0,5	4		suorakaide 45°
G108-2	0,8	2,7	108	0,5	0,5	4		suorakaide 45°
H1-1	6,0	3,0	1	0,5	0,5	3		kahdeksikko
H1-2	8,0	2,7	1	0,5	0,5	3		kahdeksikko
H65-1	0,8	3,4	65	0,5	0,5	4		suorakaide 45°
H65-2	0,8	3,1	65	0,5	0,5	4		suorakaide 45°
H120-1	0,8	3,4	120	0,5	0,5	4		suorakaide 45°
H120-2	0,8	3,8	120	0,5	0,5	4		suorakaide 45°
K1	7,5	2,5	1	0,5	0,5	3		kahdeksikko
K50	0,8	2,7	50	0,5	0,5	4		suorakaide 45°
L1	7,5	2,5	1	0,5	0,5	3		kahdeksikko
L30	0,8	3,0	30	0,5	0,5	4		suorakaide 45°
M1-1	7,5	2,5	1	0,5	0,5	3		kahdeksikko
M1-2	7,6	2,5	1	0,5	0,5	3		kahdeksikko
M35-1	0,8	2,6	35	0,5	0,5	4		suorakaide 45°
M35-2	0,8	3,5	35	0,5	0,5	4		suorakaide 45°

622 OPASTIN- JA ILMAISINKALUSTUS

6 AJONEUVORYHMÄÄ	(G,H,J-M)
2 JALANKULKURYHMÄÄ	(N,O)
10 PYLVÄSTÄ (LIVA h=4500), JOISTA YHTEISKÄYTÖSSÄ	
1 VALAISIN	(PYLV. 16)
1 VALAISIN + VIITOITUS	(PYLV. 10)
3 VIITOITUS	(PYLV. 9,11,12)
20 AJONEUVO-OPASTINTA Ø 200 , JOISTA	
5 NUOLIKUVIOILLA (3-AUKK.)	(K1-K3,M1,M2)
2 NUOLIKUVIOILLA (2-AUKK.)	(J1,J2)
13 TAUSTALEVYLLÄ	(G1,G2,G5-G7,H1,H3,H4,J1,K1,K3,L1,M1)
3 VALOPILKULLA	(G4,H1,M2)
8 JALANKULKUOPASTINTA	
3 JK-PAINONAPPIA, AKUSTINEN	(N21-23)
3 JK AKUSTISTA OPASTINTA	(PYLV. 15,16,18)
22 SILMUKKAILMAISINTA	

LIIKENNEVALOMUUTOKSET v.2011
Kaista- ja viitoitusmuutoksen yhteydessä
622

ILMAISIMET
* K45 rakennetaan K58:ksi
* poistetaan painonapit OP11-OP13

KAAPELOINTI
* ilmaisinkaapeli jatketaan ilmaisimelle K58
* uusi ilmaisinkaivo ilmaisimelle K58

LIIKENNEVALOMUUTOKSET v.2015
Koje-, pylvä s- ja opastinvaihto

622

KOJE
* vaihdetaan koje (622:664)
* muutetaan ryhmäjärjestystä

PYLVÄÄT
* vaihdetaan liva-pylväät
* lisätään 2 kpl portaaleja (yht.ti ä ytt ö liva+viitoitus+ip)
* nimetään uudelleen

OPASTIMET
* uusitaan kaikki opastimet
* poistetaan taustaleyt opastimista G3, G4, H2 ja K2
* lisätään kaistakohtaiset ja läpuolisi et opastimet (G5-G7,H3,H4,K3) taustaleyin
* nimetään uudelleen

ILMAISIMET
* uusitaan painonapit N21-23 (lisätään ääniopastimet pylv. 11,12,14)
* lisätään ääniopastimet pylv. 15,16,18
* poistetaan suunnitelmasta buss-ilmaisin M90
* nimetään uudelleen

KAAPELOINTI
* jatketaan rengas kaapeli läpuolisille opastimille

664 OPASTIN- JA ILMAISINKALUSTUS

4 AJONEUVORYHMÄÄ	(A,B,C,D)
2 JALANKULKURYHMÄÄ	(E,F)
8 PYLVÄSTÄ (LIVA h=4500), JOISTA YHTEISKÄYTÖSSÄ	
1 VALAISIN	(PYLV .7)
1 VALAISIN + VIITOITUS	(PYLV. 2)
3 VIITOITUS	(PYLV. 1,5,6)
16 AJONEUVO-OPASTINTA Ø 200 , JOISTA	
3 NUOLIKUVIOILLA (3-AUKK.)	(C1-C3)
12 TAUSTALEVYLLÄ	(A1,A3,A4,B1,B2,B4-B6,C1,C3,D1,D2)
2 VALOPILKULLA	(A1,B2)
4 JALANKULKUOPASTINTA	(E1,E2,F1,F2)
4 JK AKUSTISTA OPASTINTA	(PYLV. 3,4,7,8)
24 SILMUKKAILMAISINTA	

664 ILMAISINLUETTELO

ILMAISIN-	KOKO			SIJAINTI			KIERR.	TYYPPI/
TUNNUS	l	b	a	bv	bo		MÄÄRÄ	HUOMAUTUKSIA
A1-1	6,0	3,0	1	0,5	0,5	3		kahdeksikko
A1-2	7,4	2,4	1	0,5	0,5	3		kahdeksikko 3-os.
A65-1	0,8	3,4	65	0,5	0,5	4		suorakaide 45°
A65-2	0,8	2,7	65	0,5	0,5	4		suorakaide 45°
A120-1	0,8	3,4	120	0,5	0,5	4		suorakaide 45°
A120-2	0,8	3,4	120	0,5	0,5	4		suorakaide 45°
B1-1	6,6	3,6/2,8	1	0,5	0,5	3		kahdeksikko
B1-2	8,5	2,7	1	0,5	0,5	3		kahdeksikko 3-os.
B1-3	8,4	2,7	1	0,5	0,5	3		kahdeksikko 3-os.
B50	0,8	2,7	50	0,5	0,5	4		suorakaide 45°
B60-1	0,8	3,4	60	0,5	0,5	4		suorakaide 45°
B60-2	0,8	2,7	60	0,5	0,5	4		suorakaide 45°
C1	7,5	2,5	1	0,5	0,5	3		kahdeksikko 3-os.
C45	0,8	2,6	45	0,5	0,5	4		suorakaide 45°
D1-1	7,4	3,5/3,8	1	0,5	0,5	3		kahdeksikko
D1-2	8,1	3,9/4,2	1	0,5	0,5	3		kahdeksikko
D60-1	0,8	2,7	60	0,5	0,5	4		suorakaide 45°
D60-2	0,8	6,3	60	0,5	0,5	4		suorakaide 45°
D140	8,0	4,1	140	1,0	1,0	2		ruuhkailmaisin
LAS2	1	2,0				3		suorakaide, VT 9:llä
LAS3	1	2,0				3		suorakaide, VT 9:llä
LAS4	1	2,0				3		suorakaide, VT 9:llä
LAS5	1	2,0				3		suorakaide, VT 9:llä
LAS6	1,1	5,0		0,5	0,5	3		suorakaide

LIIKENNEVALOMUUTOKSET v.2015
Koje-, pylvä s- ja opastinvaihto

664

KOJE
* vaihdetaan koje (622:664)
* muutetaan ryhmäjärjestystä

PYLVÄÄT
* vaihdetaan liva-pylväät
* poistetaan vanha käyttämätön pylvä s
* poistetaan ulkeportaali (pylv.5)
* lisätään 2 kpl portaaleja (yht.käyttö liva+viitoitus ja/tai valaistus)

OPASTIMET
* uusitaan kaikki opastimet
* poistetaan taustaleyt opastimista A2, B3 ja C2
* lisätään kaistakohtaiset yläpuoliset opastimet (A3, A4, C3, B4, B5 ja B6) taustaleyin
* siirretään valopilkku B4->B2
* nimetään uudelleen

ILMAISIMET
* lisätään ääniopastimet pylv. 3,4,7,8

KAAPELOINTI
* jatketaan rengaskaapeli poistettavalla pylväällä
* jatketaan rengaskaapeli yläpuolisille opastimille

LIIKENNEVALOMUUTOKSET v.2011
Kaista- ja viitoitusmuutoksen yhteydessä
664

RYHMÄT
* poistetaan ryhmä C

PYLVÄÄT
* poistetaan pylväät 3 ja 8
* numerointi uusitaan

OPASTIMET
* C1 vaihdetaan B1:ksi (ei enää nuolio pastin)
* poistetaan C2
* B1 nimetään B4:ksi

ILMAISIMET
* poistetaan painonapit F11-12 ja G11-12
* poistetaan tutkat G10R ja G30R

Huom! Erikoiskuljetusreitti Kangasalantie (7x7m)

Tässä suunnitelmassa on käytetty ETRS-GK24/N2000 taso- ja korkeuskoordinaatistoa

Poistettu ilmaisimet A220-1 ja -2,H220,poistettu pakkoetuussilmukat, 28.6.2016 PT
Koje-, pylvä s- ja opastinvaihto, 12.5.2015 PT
Lisätty muutostaulukot, 31.5.11 PT
Lisätty valopilkut, 24.2.11 PT
Lisätty pakkoetuussilmukat, 11.1.11 PT
664: Siirretty silmukat B2-1 ja -2 -> B1-1 ja -2, 20.8.10 PT

Tampereen kaupunki
Yhdyskuntapalvelut
Kaupunkirakentaminen

KANGASALANTIE
VT 9 RAMPPIEN 3 & 4 JA
JUVANKADUN LIITTYMÄT (664 JA 622)
LIKENNEVALOT
KAUKAJÄRVI JA HAIHARA
OPASTIN- JA ILMAISINJÄRJESTELYT
MK 1:500

Ylän päätös:	
Suunnittelupäällikön päätös:	/ §
Muutos	
Tark.	
Hyv.	
Pvm.	30.1.2006
Korvaa piir.n:o	16/15342/1
Ark.n:o	
Piir.n:o	16/17139/1

Suunnittelupalvelut
Liikennesuunnittelu

Piirt.	Jutta Hyrkkönen	
Suunn.	Pia Tuuponen	
Tark.	Pia Tuuponen	

T:\tiesudat\liisuvd\liikennevalot\600\622_664LV\622_664.DWG