


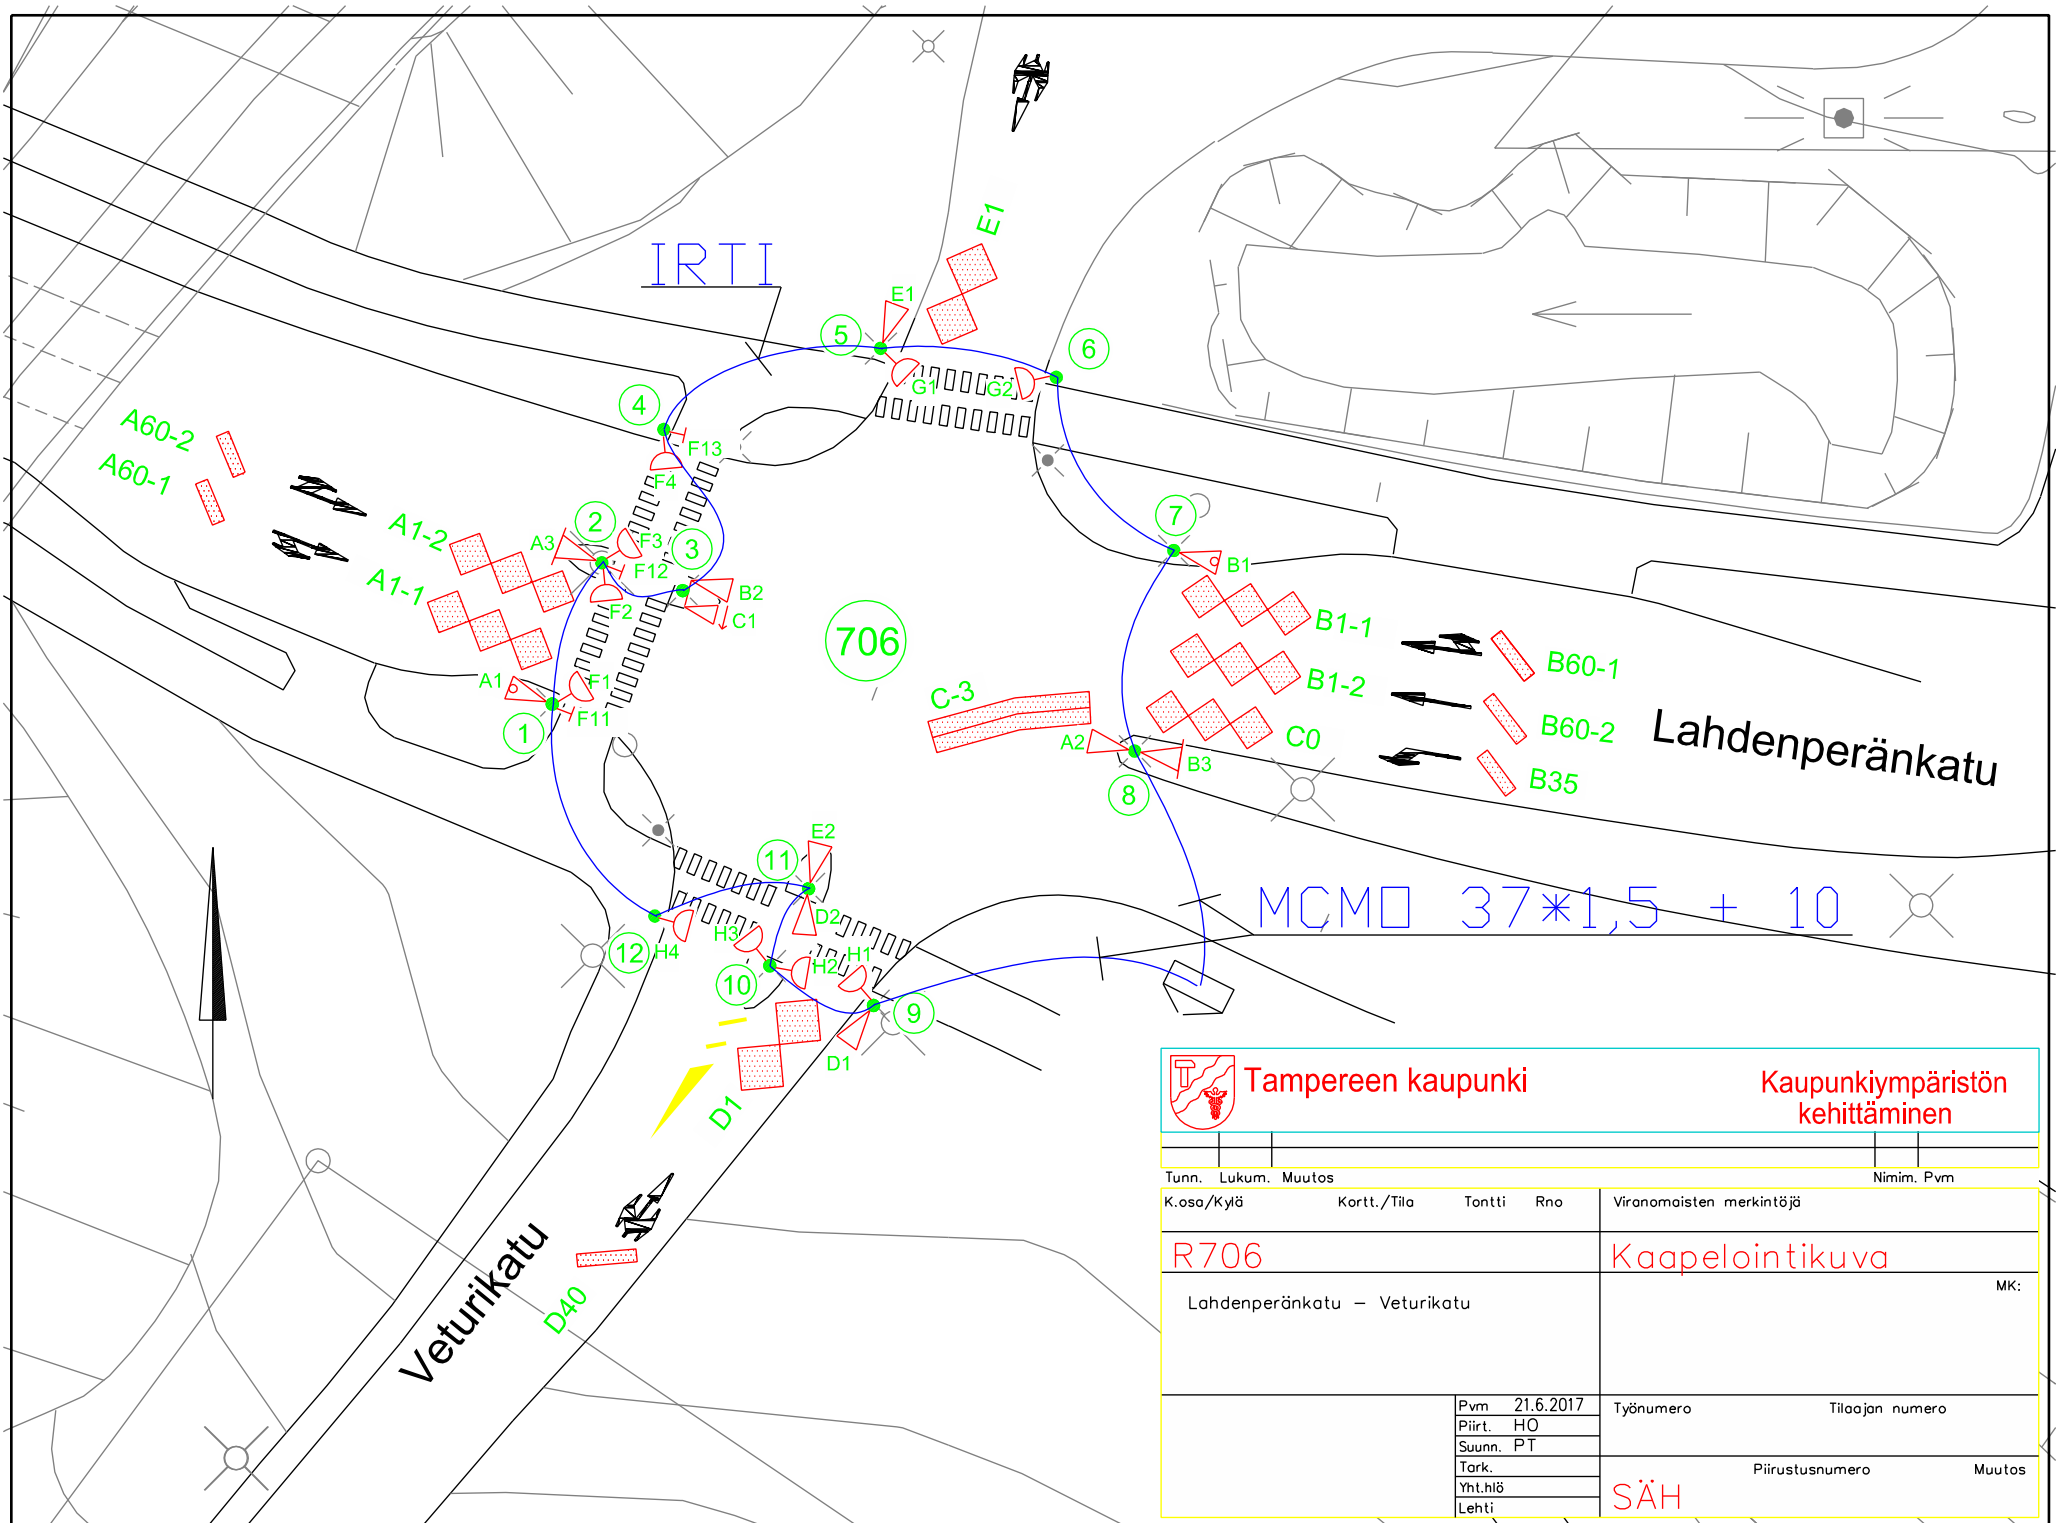



Tampereen kaupunki

Kaupunkiympäristön
kehittäminen

Tunn.	Lukum.	Muutos				Nimim.	Pvm
K.osa/Kylä		Kortti./Tila		Tontti	Rno	Viranomaisen merkintöjä	
R706						Kaapelointikuva	
Lahdenperäncatu – Veturikatu						MK:	
		Pvm	21.6.2017	Työnumero		Tiloojan numero	
		Piirt.	HO				
		Suunn.	PT				
		Tark.					
		Yht.hlö				Piirustusnumero	Muutos
		Lehti				SÄH	