


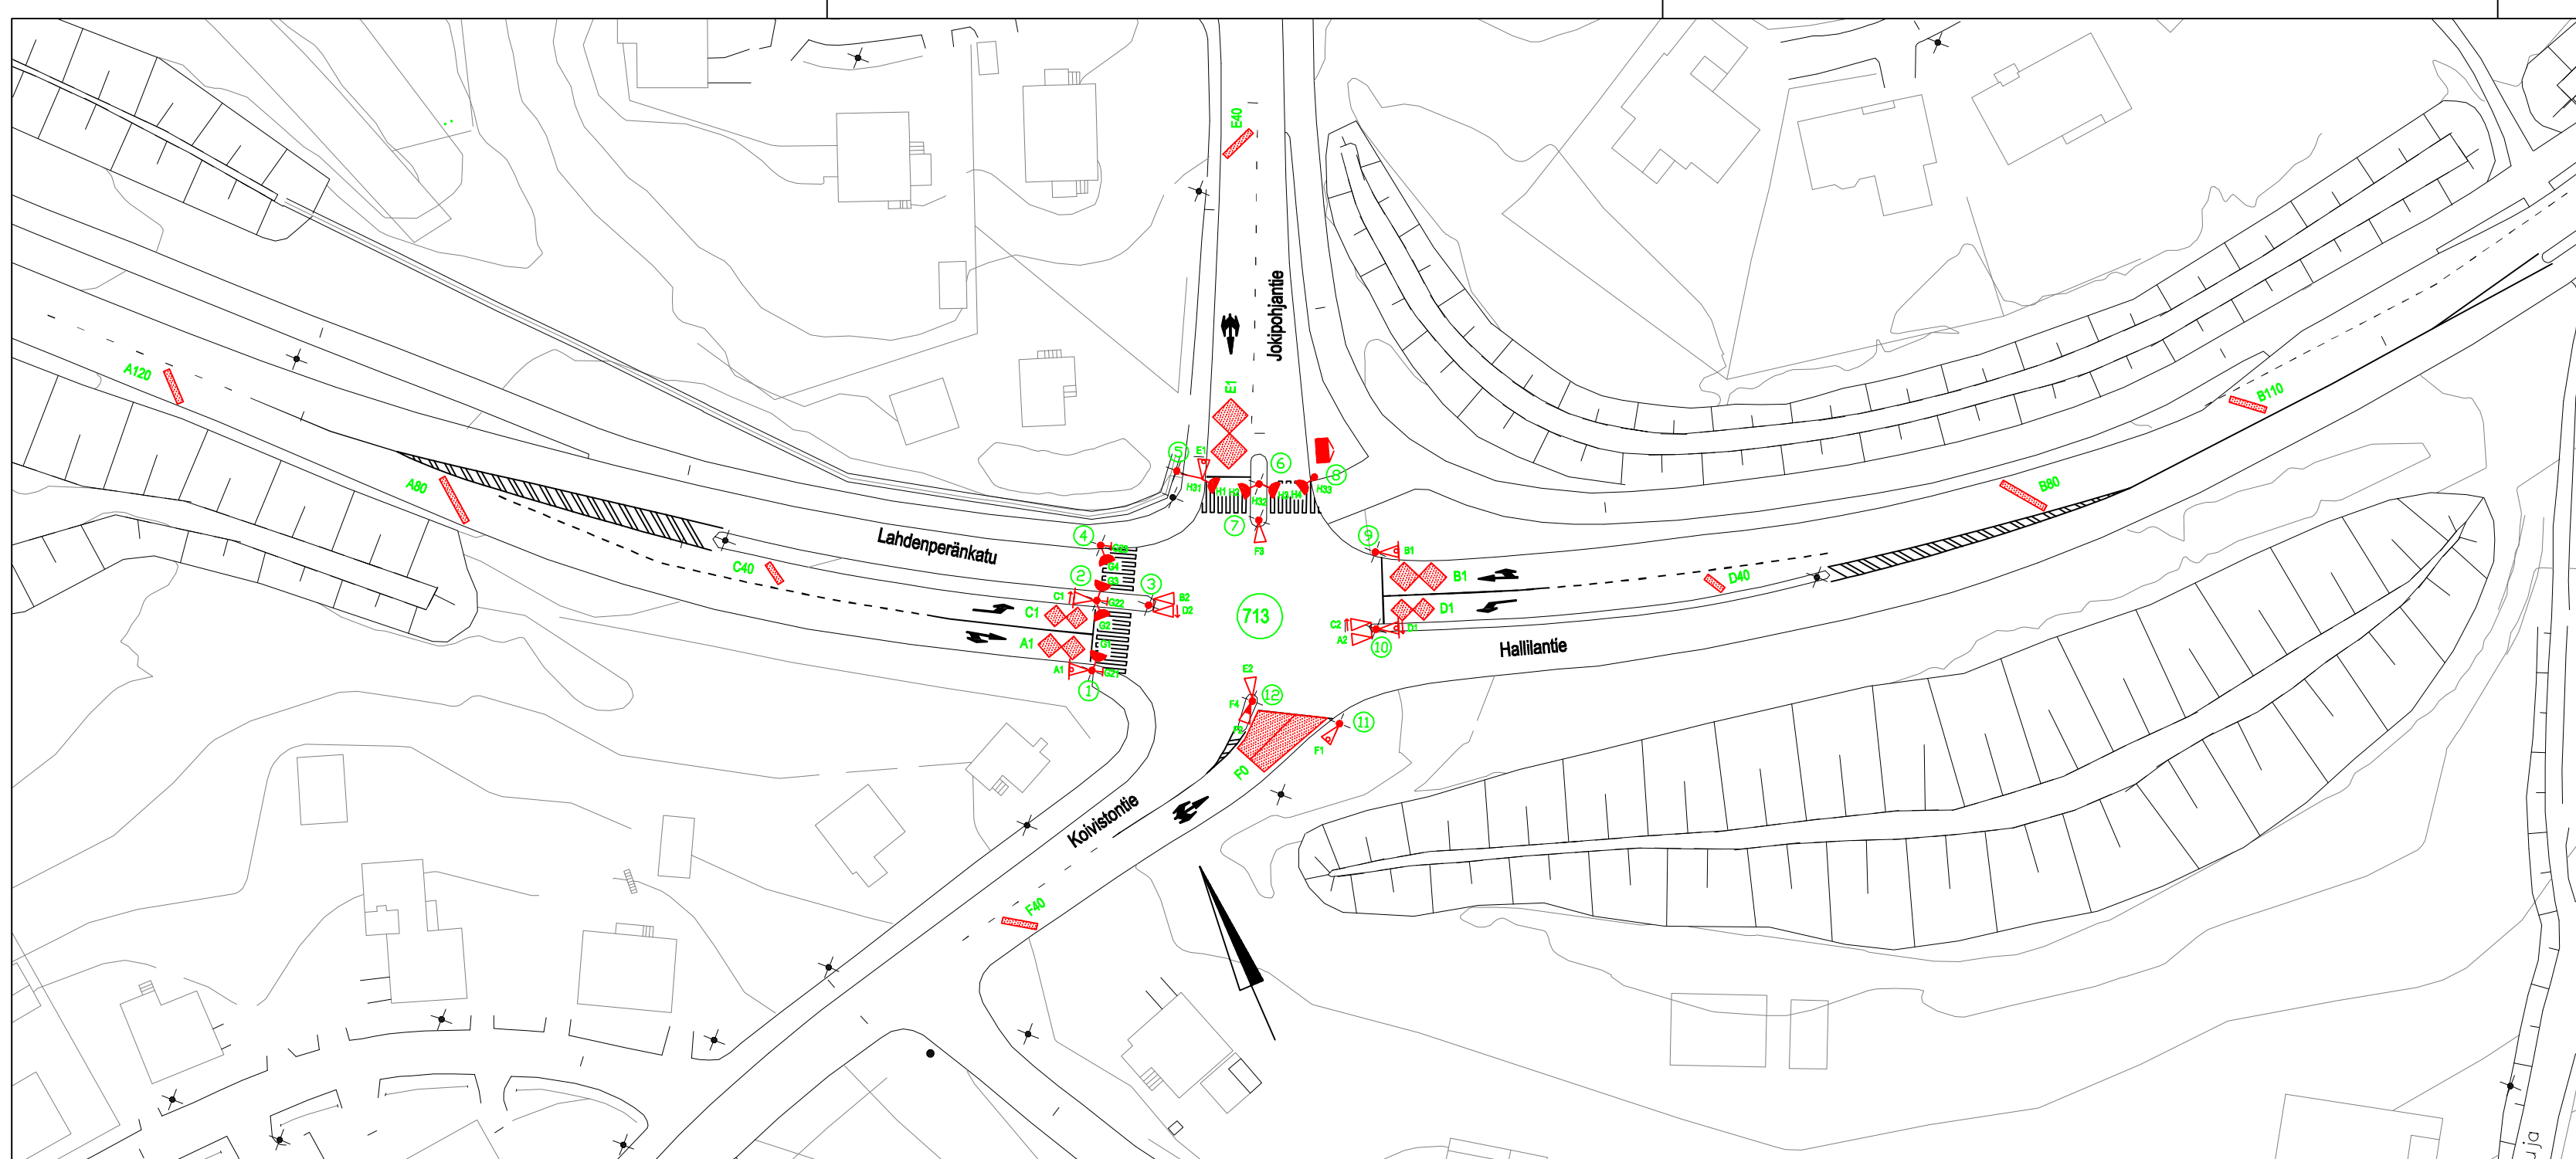

ILMAISINLUETTELO 713							
ILMAISIN-TUNNUS	KOKO		SIJAINTI		KIERR. MÄÄRÄ		TYYPPI
	l	b	a	bv	bo		
A1	5,4	2,9	1	0,5	0,3	3	kahdeksikko
A80	0,8	6,0	80	0,5	0,3	4	45°kulkusuuntaan
A120	0,8	4,4	120	0,5	0,3	4	45°kulkusuuntaan
B1	7,0	3,4/3,6	1	0,5	0,3	3	kahdeksikko
B80	0,8	6,3	80	0,5	0,3	3	45°kulkusuuntaan
B120	0,8	4,7	120	0,5	0,5	4	45°kulkusuuntaan
C1	5,3	2,6	1	0,3	0,5	3	kahdeksikko
C40	0,8	3,0	40	0,3	0,5	4	45°kulkusuuntaan
D1	5,4	2,6	1	0,3	0,5	3	kahdeksikko
D40	0,8	2,7	40	0,3	0,5	4	45°kulkusuuntaan
E1	8,8	4,4	1	0,5	0,3	3	kahdeksikko
E40	0,8	4,4	40	0,5	0,3	4	45°kulkusuuntaan
F0	8,0	4,5-8,8	0	0,5	0,3	4	quadropole
F40	0,8	4,4	1	0,5	0,3	4	45°kulkusuuntaan

LIIKENNEVALOMUUTOKSET v.2018

Koje- ja opastinvaihto

713

KOJE

- * uusitaan
- * yhdistetään jk-ryhmät

PYLVÄÄT

- * nimitään uudelleen
- * vaihdetaan pylväs 7 (vanha 9) perustoiheen

OPASTIMET

- * vaihdetaan kaikki opastimet
- * nimitään uudelleen jk-opastimet

ILMAISIMET

- * nimitään uudelleen painonapit
- * vaihdetaan painonapit akustisiksi
- * lisään ääniopastimet

713 OPASTIN- JA ILMAISINKALUSTUS

6 AJONEUVORYHMÄÄ	(A - F)
2 JALANKULKURYHMÄÄ	(G - H)
12 PYLVÄSTÄ (LIVA h=4000), JOISTA YHTEISKÄYTTÖ	
3 VALAISIN	(3,8,10)
1 VALAISIN+ULOKE	(5)
13 AJONEUVO-OPASTINTA Ø 200, JOISTA	
4 NUOLIKUVIOILLA	(C1,C2,D1,D2)
4 TAUSTALEVYLLÄ	(A1,B1,C1,D1)
4 VALOPILKULLA	(A1,D1,E1,F1)
1 AJONEUVO-OPASTIN Ø 100	(F4)
8 JALANKULKUOPASTINTA	
3 AKUSTISTA JK-PAINONAPPIA	(G21-23)
3 AKUSTISTA OPASTINTA	(H31-33)
14 SILMUKKAILMAISINTA	



TAMPEREEN KAUPUNKI
KAUPUNKIYMPÄRISTÖN PALVELUALUE

Kaupunkiympäristön
suunnittelu

KANGASALANTIEN JA YRITTÄJÄNKADUN
LIITTYMÄ

HAIHARA, HANKKIO

LIIKENNEVALOJEN MUUTOSSUUNNITELMA

OPASTIN- JA ILMAISINJÄRJESTELYT 1:500

Liikennejärjestelmän suunnittelu

Piirt. Ida Niinimäki
Suunn. Pia Tuupanen
Tark.

Ylan päätös:

Suunnittelupäällikön päätös:
/ §

Muutos

Tark.

Hyv.

Pvm.

Korvaa
piir.n:o 20.2.2019

Ark.n:o

Piir.n:o 16/2709/1