


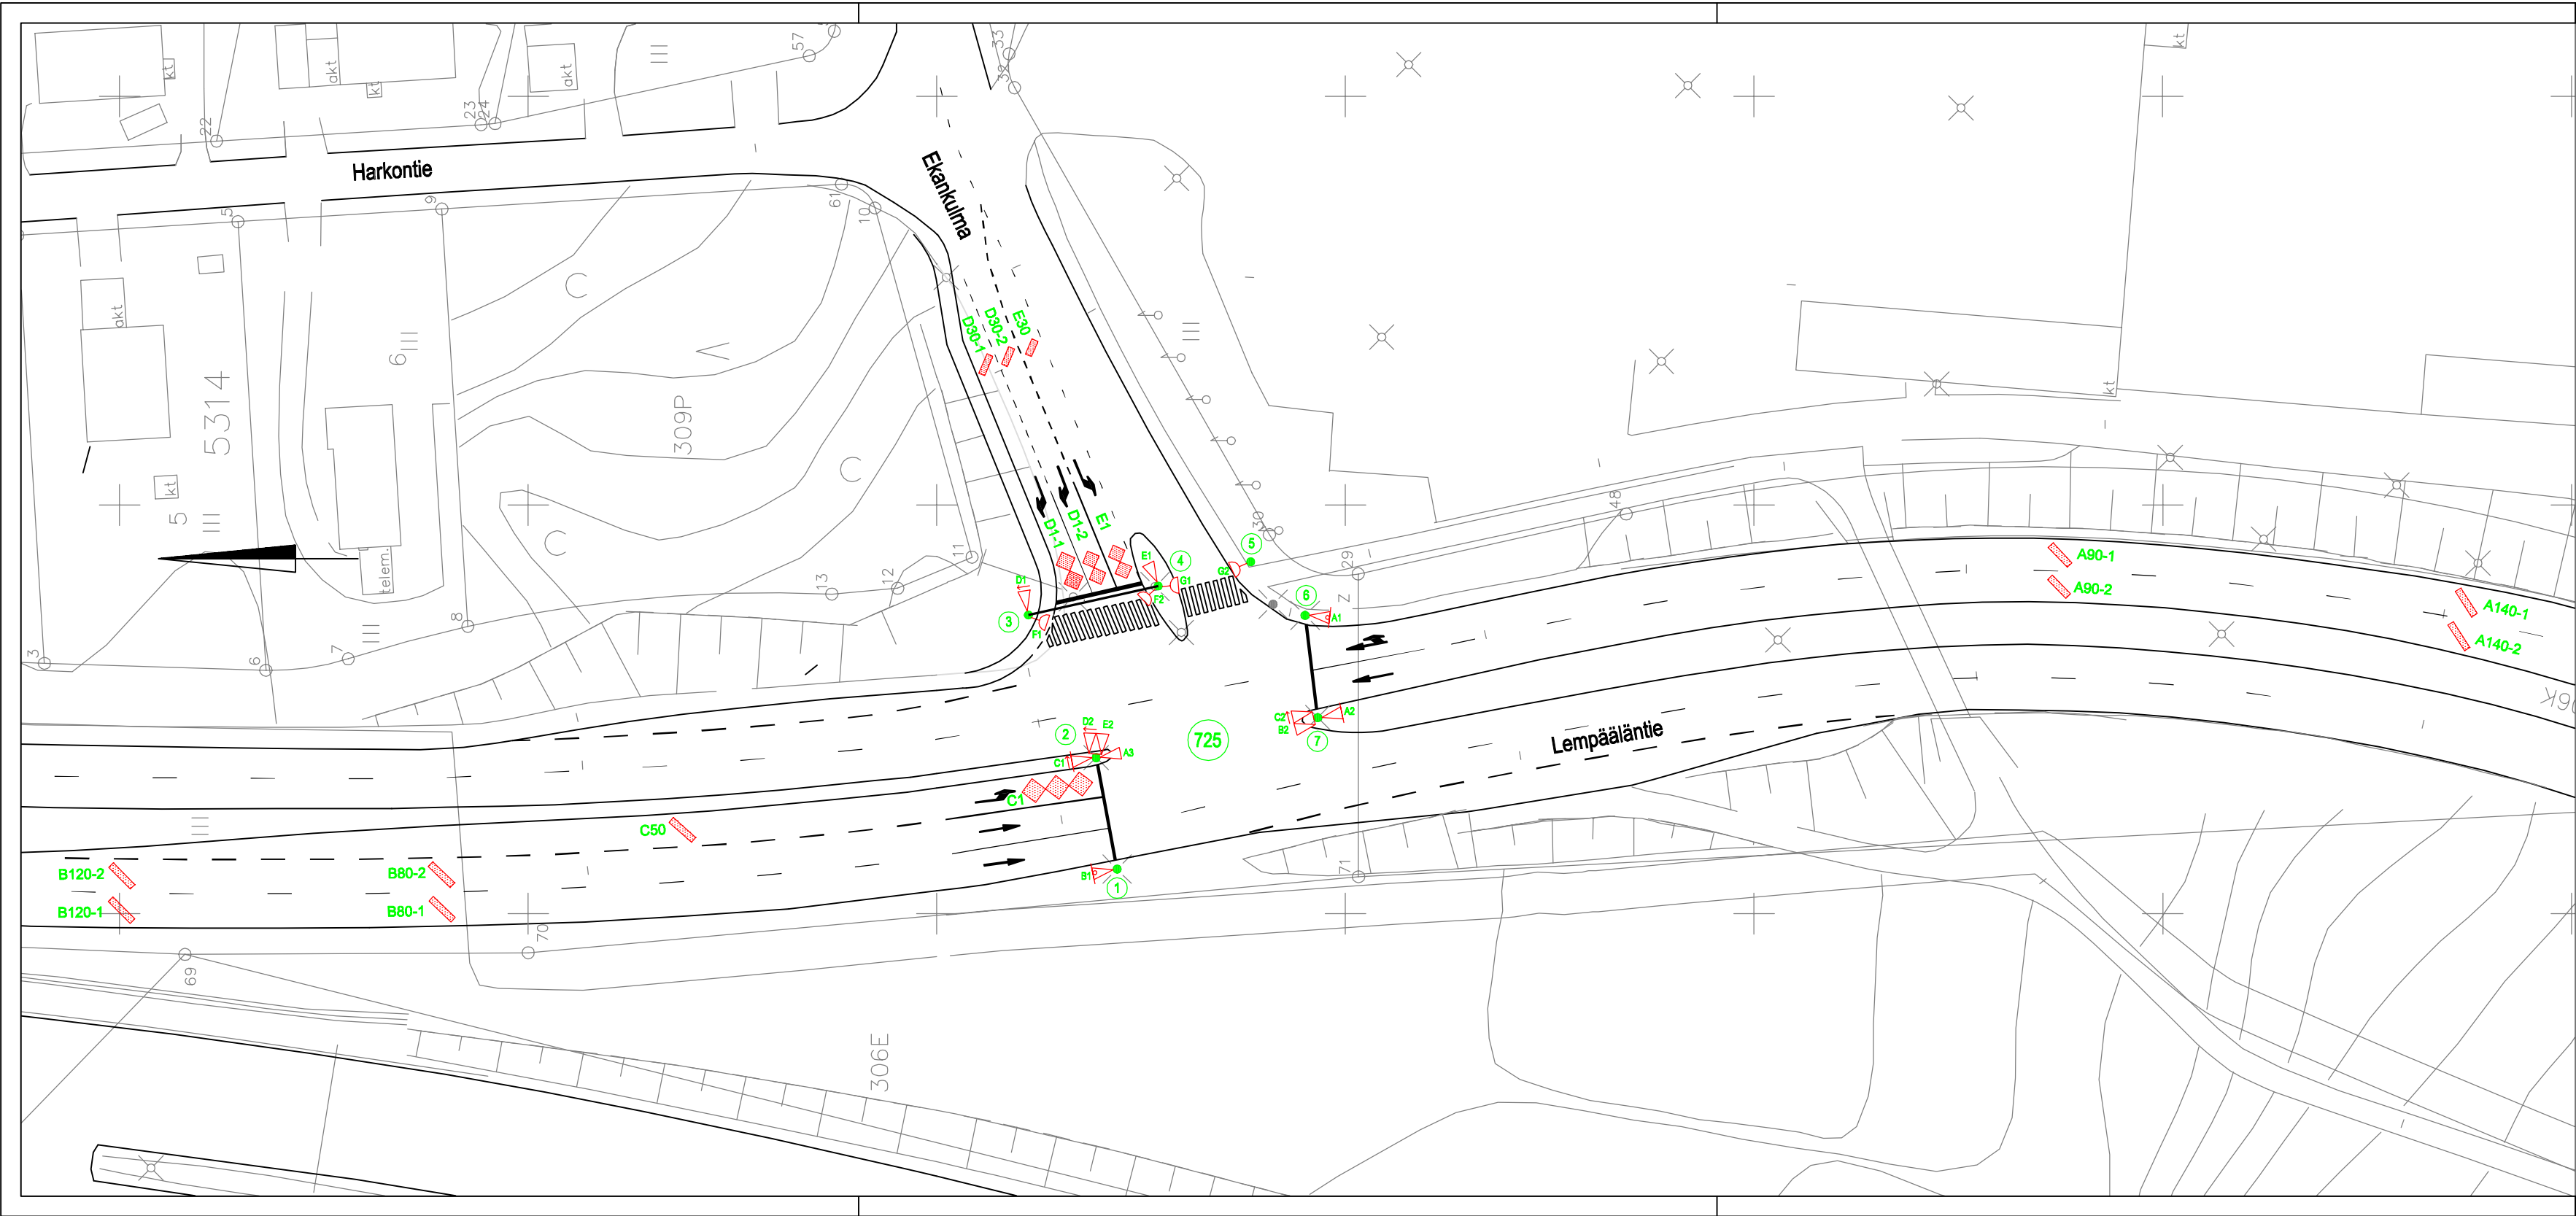

725 ILMAISINLUETTELO									
ILMAISIN- TUNNUS	KOKO		SIJAINTI			KIERR.	TYYPPI/ HUOMAUTUKSIA		
	i	b	a	bv	bo			MÄÄRÄ	
A90-1	0,8	3,3	90	0,5	0,5	4	suorakaide 45°		
A90-2	0,8	3,2	90	0,5	0,5	4	suorakaide 45°		
A140-1	0,8	3,7	140	0,5	0,5	4	suorakaide 45°		
A140-2	0,8	3,7	140	0,5	0,5	4	suorakaide 45°		
B80-1	0,8	3,7	80	0,5	0,5	4	suorakaide 45°		
B80-2	0,8	3,7	80	0,5	0,5	4	suorakaide 45°		
B120-1	0,8	3,7	120	0,5	0,5	4	suorakaide 45°		
B120-2	0,8	3,7	120	0,5	0,5	4	suorakaide 45°		
C1	8,7	2,9	1	0,5	0,5	3	3-os. kahdeksikko		
C50	0,8	3,6	50	0,5	0,5	4	suorakaide 45°		
D1-1	4,9	2,4	1	0,3	0,3	3	2-osainen kahdeksikko		
D1-2	4,3	2,1	1	0,5	0,3	3	2-osainen kahdeksikko		
D30-1	0,8	2,4	30	0,3	0,3	4	suorakaide 45°		
D30-2	0,8	2,2	30	0,5	0,3	4	suorakaide 45°		
E1	4,3	2,1	1	0,3	0,5	3	2-osainen kahdeksikko		
E30	0,8	2,0	30	0,5	0,5	4	suorakaide 45°		

725 OPASTIN- JA ILMAISINKALUSTUS		
5 AJONEUVORYHMÄÄ	(A-E)	
2 JALANKULKURYHMÄÄ	(F-G)	
8 PYLVÄSTÄ, JOISTA		
2 YHTEISKÄYTTÖ (VALAISTUS)	(PYLV. 2 ja 7)	
2 YHTEISKÄYTTÖ (VIITOITUS)	(PYLV. 3 ja 4)	
11 AJONEUVO-OPASTINTA Ø 200 , JOISTA		
4 TAUSTALEVYLLÄ	(A1-A2,B1,C1)	
2 VALOPILKULLA	(A1,B1)	
4 NUOLIKUVIOILLA (3-AUKK.)	(C1-C2,D1-D2)	
4 JALANKULKUOPASTINTA		
16 SILMUKKAILMAISINTA		

LIIKENNEVALOMUUTOKSET v.2009	
725	
PYLVÄÄT	
* nro 6 siirretään	
* tarvittaessa pylväät uusitaan	
OPASTIMET	
* siirretään F2 pylvästä 5 pylvääseen 4	
* kaikki opastimet uusitaan	
ILMAISIMET	
* ei muutoksia	
KAAPELOINTI	
* nykyinen rengaskaapeli jatketaan uudelle pylväälle	

Ekankulman lisäkaista, 14.6.2011 Traficon
Lisätty muutostaulukko, 13.2.09 PT
Tässä suunnitelmassa on käytetty ETRS-GK24/N2000 taso- ja korkeuskoordinaatistoa

 Tampereen kaupunki		Yhdyskuntapalvelut Kaupunkirakentaminen	
LEMPÄÄLÄNTIE EKANKULMAN LIITTYMÄ (725)		Ylan päätös: Suunnittelupäällikön päätös: / §	
LIIKENNEVALOT TAATALA OPASTIN- JA ILMAISINJÄRJESTELYT MK 1:500	Muutos		
	Tark.		
	Hyv.		
	Pvm.		22.2.2006
	Korvaa piir.n:o		16/13822
Ark.n:o			
Suunnittelupalvelut Liikennesuunnittelu		Piirt. Jutta Hyrkkönen Suunn. Pia Tuupanen Tark.	Piir.n:o 16/14856/1