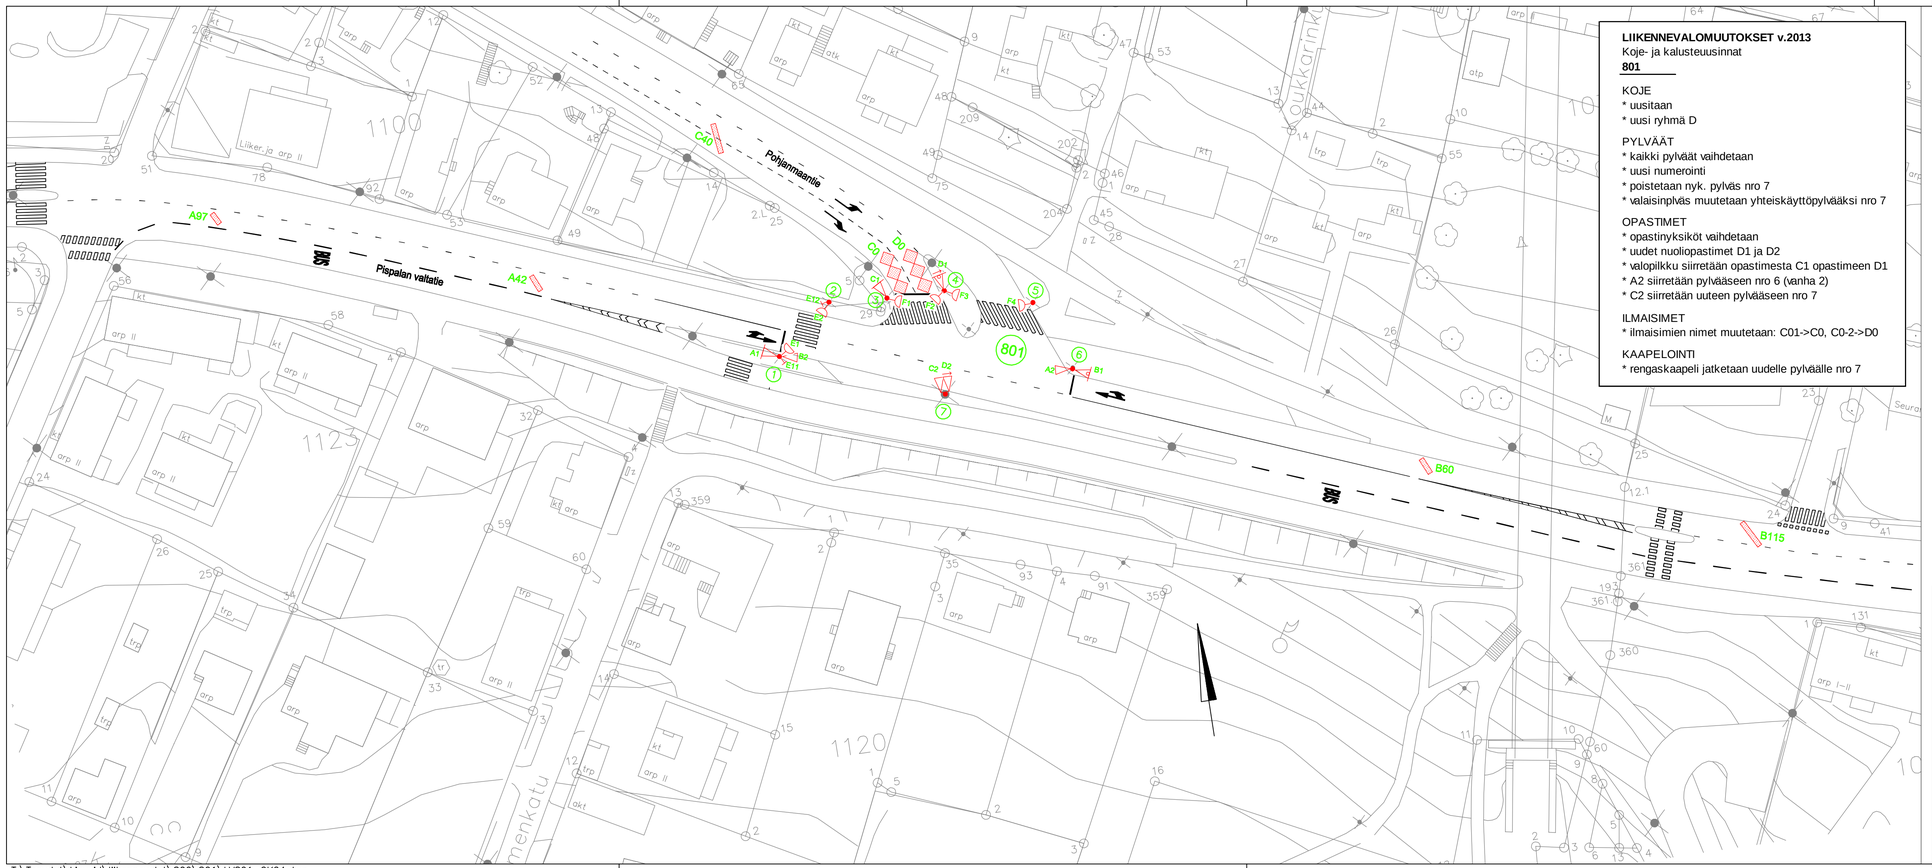

LIIKENNEVALOMUUTOKSET v.2013
Koje- ja kalusteusinnat
801

KOJE
* uusitaan
* uusi ryhmä D

PYLVÄÄT
* kaikki pylväät vaihdetaan
* uusi numerointi
* poistetaan nyk. pylväs nro 7
* valaisinpylväs muutetaan yhteiskäyttöpylvääksi nro 7

OPASTIMET
* opastinyksiköt vaihdetaan
* uudet nuoliopastimet D1 ja D2
* valopilkku siirretään opastimesta C1 opastimeen D1
* A2 siirretään pylvääseen nro 6 (vanha 2)
* C2 siirretään uuteen pylvääseen nro 7

ILMAISIMET
* ilmaisimien nimet muutetaan: C01->C0, C0-2->D0

KAAPELOINTI
* rengaskaapeli jatketaan uudelle pylväälle nro 7

801 OPASTIN- JA ILMAISINKALUSTUS

4 AJONEUVORYHMÄÄ	(A-D)
3 JALANKULKURYHMÄÄ	(E-F)
7 PYLVÄSTÄ (LIVA h=4000), JOISTA YHTEISKÄYTÖSSÄ	
1 VALAISIN	(PYLV. 7)
8 AJONEUVO-OPASTINTA Ø 200 , JOISTA	
2 NUOLIKUVIOLLA, 3-AUKK.	(D1,D2)
4 TAUSTALEVYLLÄ	(A1,B1,C1,D1)
2 VALOPILKULLA	(B1,D1)
6 JALANKULKUOPASTINTA	
2 JK-PAINONAPPIA	(E11-12)
7 SILMUKKAILMAISINTA	
1 BUSSIETUUSILMAISUJEN LAITE	

801 ILMAISINLUETTELO

ILMAISIN-	KOKO		SIJAINTI			KIERR.	
TUNNUS	l	b	a	bv	bo	MÄÄRÄ	TYYPPI/ HUOMAUTUKSIA
A42	0,8	2,9	42	0,5	0,3	4	suorakaide 45°
A97	0,8	2,1	97	0,5	0,5	4	suorakaide 45°
B60	0,8	2,9	60	0,3	0,3	4	suorakaide 45°
B115	0,8	4,9	115	0,5	0,3	4	suorakaide 45°
C0	7,9	2,6	0	0,5	0,3	3	kahdeksikko 3-os.
C40	0,8	2,5	40	0,5	0,3	3	suorakaide 45°
D0	8,1	2,7	0	0,3	0,5	3	kahdeksikko 3-os.

Yhdistetty st-ryhmä FG=>F, 27.11.2015 TS
Koje- ja kalusteusinnat, 4.7.2013 PT
Lisätty taustalevyt opastimiin A1 ja B1. 15.3.2007 PT
Tässä suunnitelmassa on käytetty ETRS-GK24/N2000 taso- ja korkeuskoordinaatistoa

Tampereen kaupunki

Kaupunkiympäristön kehittäminen

PISPALAN VALTATIE

POHJANMAANTIEN LIITTYMÄ (801)

LIIKENNEVALOT

OPASTIN- JA ILMAISINJÄRJESTELYT

Mk 1:500

Ylan päätös:	
Suunnittelupäällikön päätös:	/ §
Muutos	
Tark.	
Hyv.	
Pvm.	26.6.2001
Korvaa piir.n:o	
Ark.n:o	36 187
Piir.n:o	16/12528/1

Tampereen Infra

Suunnittelu-palvelut

Piirt.	S. Mujunen
Suunn.	Pia Tuuparen
Tark.	Pia Tuuparen

T:\Tesudat\Lisuvid\liikennevalot\800\801\LV801_GK24.dwg