


KAAPELIPUTKITUS

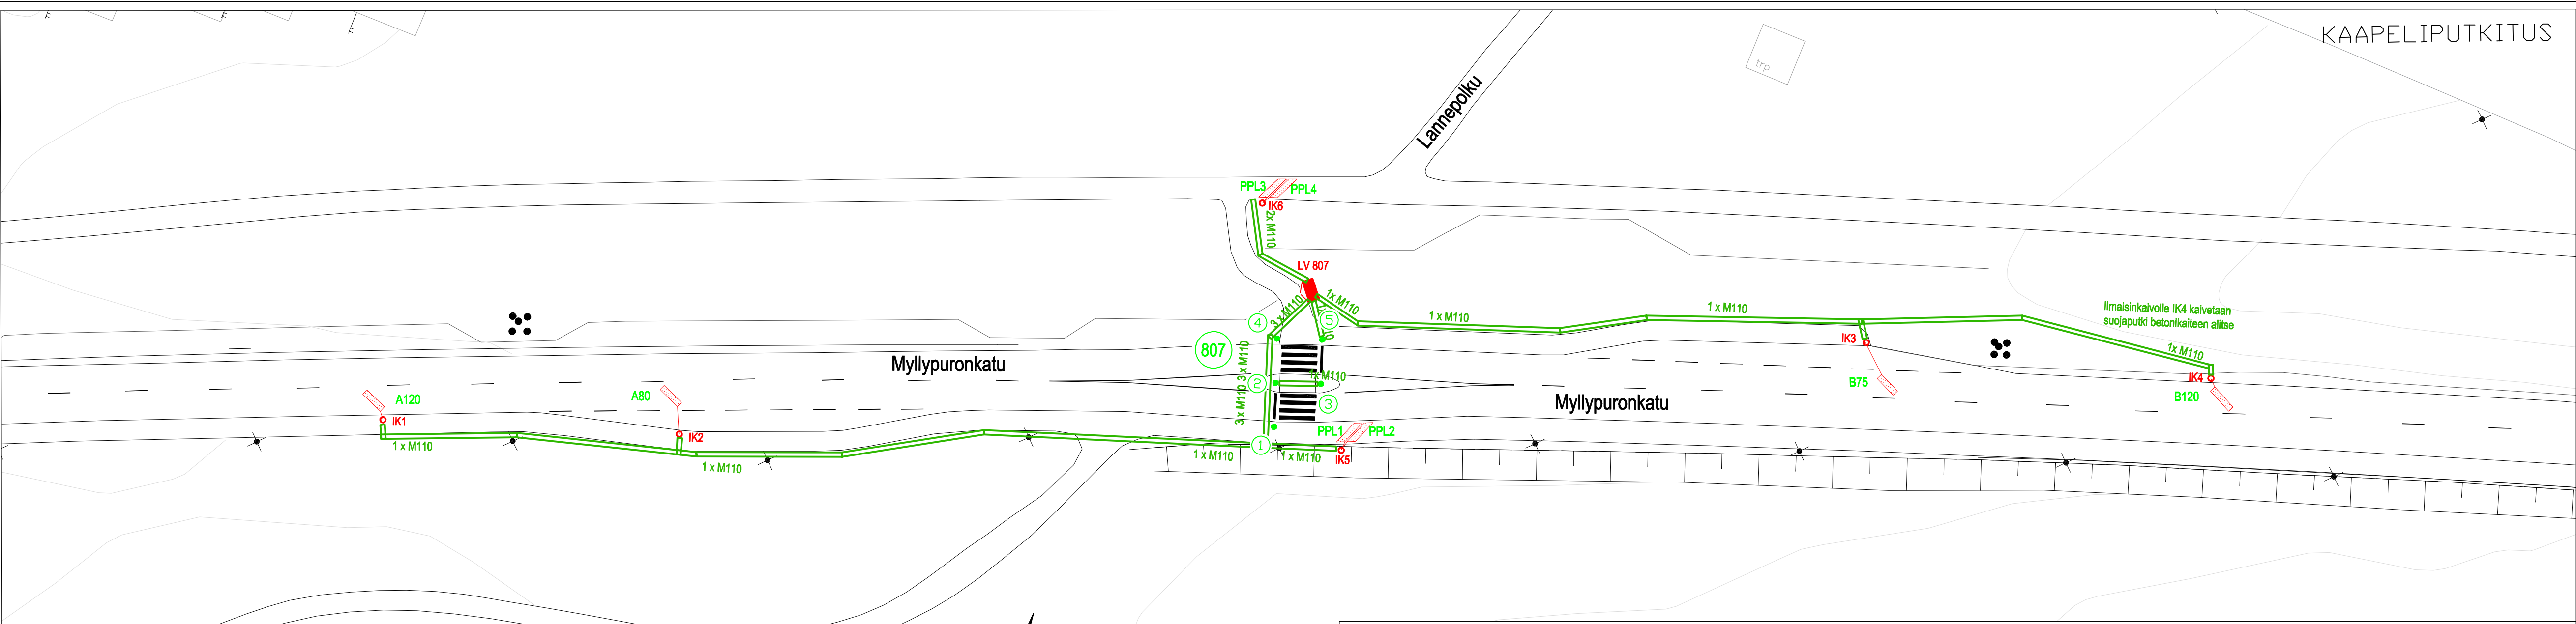

MERKINTÖJEN SELITYS:

LIITYMÄ:
807 LIIKENNEVALO-OHJATUN LIITYMÄN TUNNUS


PYLVÄÄ:
LIIKENNEVALOPYLVÄS JA TUNNUS
PORTAALI

ILMAISMET:
A0-1 LÄSNÄKÖILMAISIN JA TUNNUS (ETÄISYYS PYSÄYTYSMAILLE)
A80 KULKUILMAISIN JA TUNNUS (ETÄISYYS PYSÄYTYSMAILLE)
H0IR INFRA/TUTKAILMASIN JA TUNNUS (ETÄISYYS PYSÄYTYSMAILLE)

KAAPELIT:
ILMAISINKAAPELIKANAVO
ILMAISINKAAPELI
RENGASKAAPELI
UUSI SUOJAPUTKI
VANHA SUOJAPUTKI
OHJAUSKOJE

KAPELOINTIKAAVIO

- ILMAISINKAAPELI MCMK 4x2.5+2.5
- RENGASKAAPELI MCMO 37x1,5
SAAREKKEIDEN PYLVÄIDEN VÄLIT MCMO 12x1,5

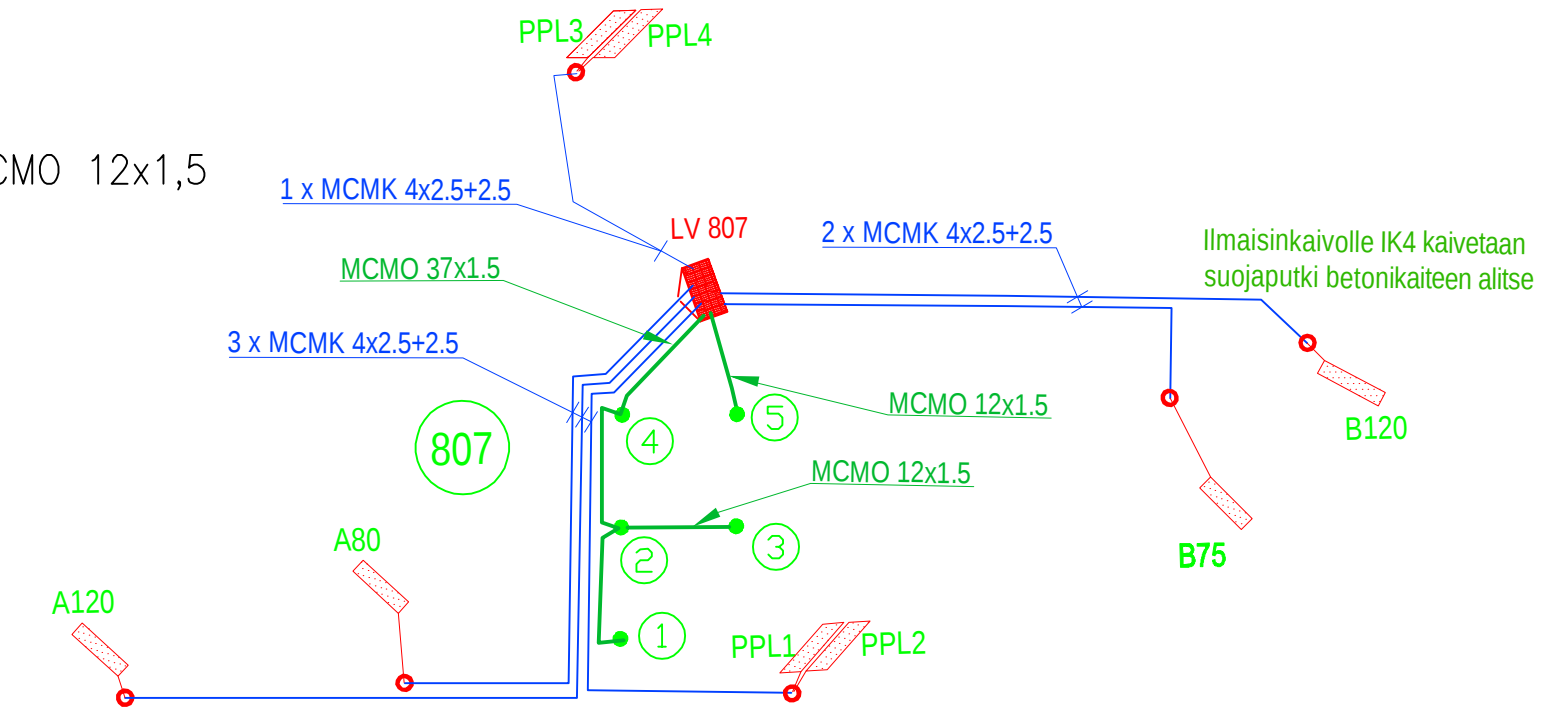

 TAMPEREEN KAUPUNKI KAUPUNKIYMPÄRISTÖN PALVELUALUE		Kaupunkiympäristön suunnittelu	
MYLLYPURONKATU LANNEPOLUN JK-LIITYMÄ (807) LAMMINPÄÄ LIIKENNEVALOSUUNNITELMA SUOJAPUTKET JA KAAPELOINTI MK 1:500		Yllä päätös: Suunnittelupäällikön päätös: § Muutos Tark. Hyv. Pvm. Korvaa piir.n:o Ark.no	
Liikennejärjestelmän suunnittelu		Piir. Suunn. Tark.	Ido Niinimäki Pia Tuuponen 16/21440/2