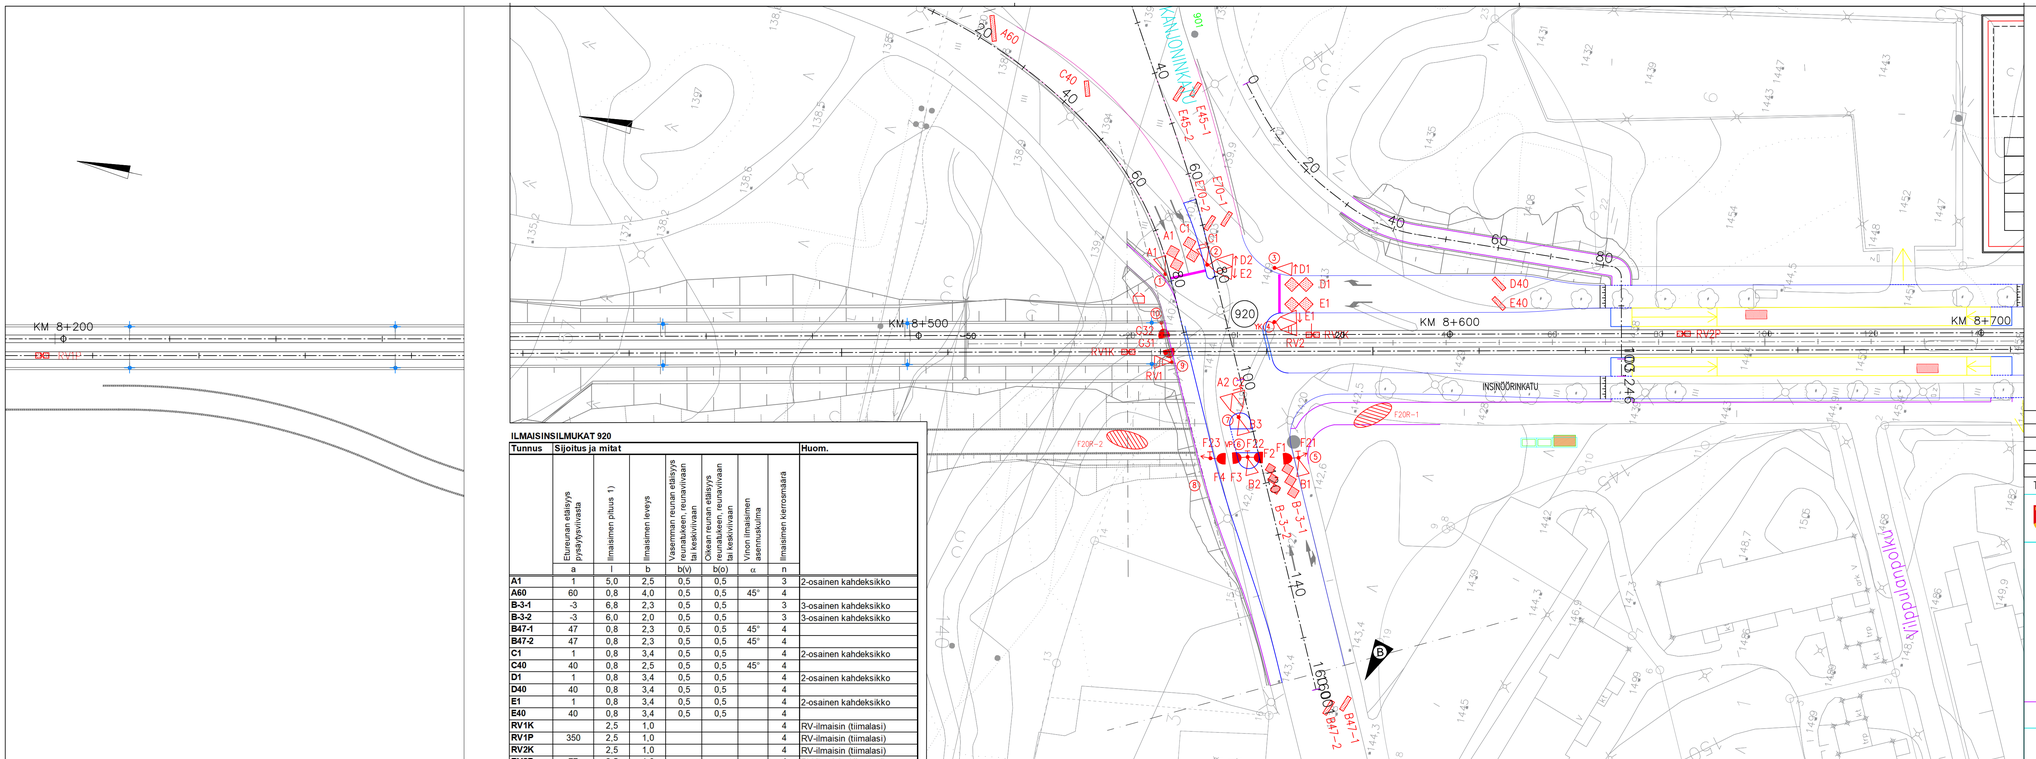

ILMAISINSILMUKAT 920

Tunnus	Sijoitus ja mitat							Huom.
	Etureunan etäisyys pysäkkiviivasta	Ilmaisimen pituus 1)	Ilmaisimen leveys	Vaasemman reunan etäisyys reunakiveen, reunakiviraan tai keskiviivaan	Takaseinämän etäisyys reunakiveen, reunakiviraan tai keskiviivaan	Viinon ilmaisimen asennuskulma	Ilmaisimen kiertosmäärä	
	a	l	b	b(v)	b(o)	α	n	
A1	1	5,0	2,5	0,5	0,5		3	2-osainen kahdeksikko
A60	60	0,8	4,0	0,5	0,5	45°	4	
B-3-1	-3	6,8	2,3	0,5	0,5		3	3-osainen kahdeksikko
B-3-2	-3	6,0	2,0	0,5	0,5		3	3-osainen kahdeksikko
B47-1	47	0,8	2,3	0,5	0,5	45°	4	
B47-2	47	0,8	2,3	0,5	0,5	45°	4	
C1	1	0,8	3,4	0,5	0,5		4	2-osainen kahdeksikko
C40	40	0,8	2,5	0,5	0,5	45°	4	
D1	1	0,8	3,4	0,5	0,5		4	2-osainen kahdeksikko
D40	40	0,8	3,4	0,5	0,5		4	
E1	1	0,8	3,4	0,5	0,5		4	2-osainen kahdeksikko
E40	40	0,8	3,4	0,5	0,5		4	
RV1K		2,5	1,0				4	RV-ilmaisin (tiimalasi)
RV1P	350	2,5	1,0				4	RV-ilmaisin (tiimalasi)
RV2K		2,5	1,0				4	RV-ilmaisin (tiimalasi)
RV2P	77	2,5	1,0				4	RV-ilmaisin (tiimalasi)

MERKINTÖJEN SELITYS:

LIITTYMÄ:
- 512 LIIKENNEVALO-OHJATUN LIITTYMÄN TUNNUS

PYLVÄÄT:
- LIIKENNEVALOPYLVÄS JA TUNNUS
- PORTAALI

OPASTIMET:
- A1 AJONEUVO-OPASTIN 3#200 JA TUNNUS
- AJONEUVO-OPASTIN 3#200 TAUSTALEVYLLÄ
- AJONEUVO-OPASTIN 3#200 NUOLIKUVION
- AJONEUVO-OPASTIN 2#200 NUOLIKUVION
- AJONEUVO-OPASTIN 1#200 NUOLIKUVION
- AJONEUVO-OPASTIN 3#100 JA TUNNUS
- AJONEUVO-OPASTIN 2#100 NUOLIKUVION
- AJONEUVO-OPASTIN 3#200 VALOPILKULLA
- RAITIOVAUNUOPASTIN 3#200
- A1 JALANKULKUAOPASTIN 2#200 JA TUNNUS
- JALANKULKUAOPASTIN 2#200 JÄÄNIOPASTIMIN
- J21 JALANKULKUAN JÄÄNIOPASTIN (TUNNUS)

ILMAISIMET:
- J23 JALANKULKUAN PAINONAPPI JA TUNNUS
- LÄSNÄOLOILMAISIN JA TUNNUS (ETÄSYYS PYSÄYTYSVIIVALLE)
- KULKUILMAISIN JA TUNNUS (ETÄSYYS PYSÄYTYSVIIVALLE)

E	Lisätty ilmaisimet A1, B-3-1 ja B-3-2	22.06.2020 Traficon
D	Lisätty tutkat (8km/h) F20R-1 ja F20R-2	29.01.2020 Traficon
C	Poistettu esiopastin ja pylväs 11	17.01.2018 Traficon
B	B-suunnan ilmaisimet 60 siirretty 47 metriin	24.10.2017 Traficon
A	Lisätty ilmaisimien mitoitustaulukko	13.09.2017 Traficon

Tässä suunnitelmassa on käytetty ETRS-GK24 tasokoordinaatistoa ja N2000 korkeuskoordinaatistoa.

TAMPEREEN KAUPUNKI
RAITIOTIEN KEHITYSOHJELMA

Kaupunkiympäristön palvelualue

INSINÖÖRINKATU 16825
KANJONINKADUN LIITTYMÄ (920)

HERVANTA / LOHKO 4

RAKENNUSSUUNNITELMA
LIIKENNEVALOSUUNNITELMA
OPASTIN- JA ILMAISINJÄRJESTELYT 1:500

Ylän päätös:
Suunnittelupäällikön päätös:
/ §
Muutos
Tark.
Hyv. Mika Kulmala
Pvm. 30.5.2017
Korvaa piir.n:o
Ark.n:o
Piir.n:o 16/16825/1R

TRAFICON
RAITIOTIEALLIANSSI

Piirt. Heidi Hämäläinen
Suunn. Jaakko Tuominen
Piirt.
Suunn.
Tark.