ILMAISINSILMUKAT 921

Tunnus	Sijoitus ja mitat							Huom.
	Etureunan etäisyys pysäkpysivusta	Ilmaisimen pituus 1)	Ilmaisimen leveys	Vasemman reunan etäisyys reunatukkeen, reunaviivaan tai keskiviivaan	Oikean reunan etäisyys reunatukkeen, reunaviivaan tai keskiviivaan	Vinon ilmaisimen asennuskulma	Ilmaisimen kiinnorenkaa	
	a	l	b	b(v)	b(o)	α	n	
RV1K		2,5	1,0				4	RV-ilmaisin (tiimalasi)
RV1P	160	2,5	1,0				4	RV-ilmaisin (tiimalasi)
RV2K		2,5	1,0				4	RV-ilmaisin (tiimalasi)
RV2P	39	2,5	1,0				4	RV-ilmaisin (tiimalasi)
poikkeus		2,5	1,0				4	RV-ilmaisin (tiimalasi)
poikkeus		2,5	1,0				4	RV-ilmaisin (tiimalasi)

ILMAISINSILMUKAT 922

Tunnus	Sijoitus ja mitat							Huom.
	Etureunan etäisyys Eläpysäkpysivusta	Ilmaisimen pituus 1)	Ilmaisimen leveys	Vasemman reunan etäisyys reunatukkeen, reunaviivaan tai keskiviivaan	Oikean reunan etäisyys reunatukkeen, reunaviivaan tai keskiviivaan	Vinon ilmaisimen asennuskulma	Ilmaisimen kiinnorenkaa	
	a	l	b	b(v)	b(o)	α	n	
RV1K		2,5	1,0				4	RV-ilmaisin (tiimalasi)
RV1P	39	2,5	1,0				4	RV-ilmaisin (tiimalasi)
RV2K		2,5	1,0				4	RV-ilmaisin (tiimalasi)
RV2P	130	valmistajan ohjeen mukaisesti						"telesilmukka"

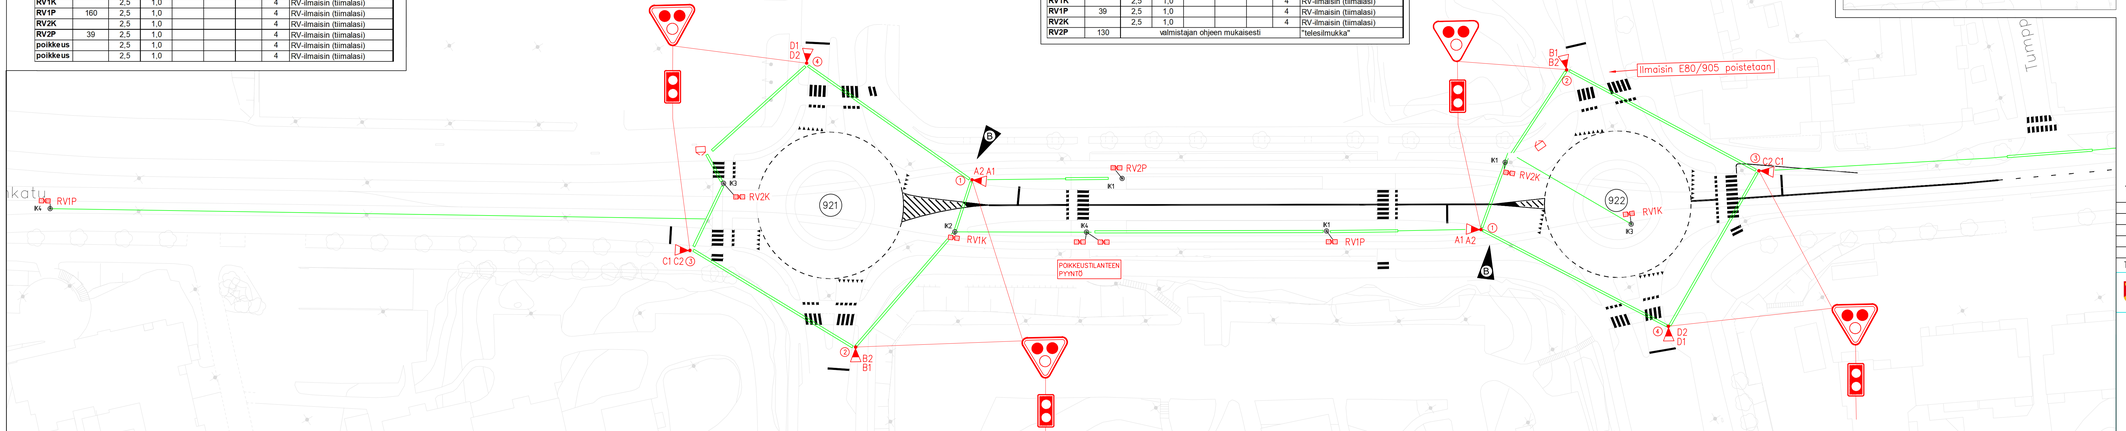

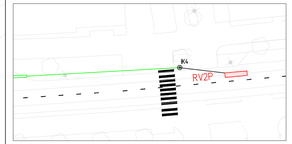

MERKINTÖJEN SELITYS:

LIITTYMÄ:
- 512 LIIKENNEVALO–OHJATUN LIITTYMÄN TUNNUS

PYLÄKKÖ:
- LIIKENNEVALOPYLVÄS JA TUNNUS
- PORTAALI

OPASTIMET:
- A1 AJONEVLO–OPASTIN 3K000 JA TUNNUS
- AJONEVLO–OPASTIN 3K000 TAUSTALEVYLLÄ
- AJONEVLO–OPASTIN 3K000 NUOLIKUVION
- AJONEVLO–OPASTIN 2K000 NUOLIKUVION
- A1 AJONEVLO–OPASTIN 1K000 NUOLIKUVION
- AJONEVLO–OPASTIN 3K100 JA TUNNUS
- A1 AJONEVLO–OPASTIN 2K100 NUOLIKUVION
- AJONEVLO–OPASTIN 3K100 VALOPILKULLA
- RATSUVALKAUSOPASTIN 3K200
- JALANKULKUAOPASTIN 2K200 JA TUNNUS
- JALANKULKUAOPASTIN 2K200 ÄÄNIOPASTIMIN
- JALANKULKUAN ÄÄNIOPASTIN (TUNNUS)

LIIKKUMET:
- JALANKULKUAN PAINONAPPI JA TUNNUS
- LÄSNÄOLOMAISIN JA TUNNUS (ETÄISYYS PYSÄYTYSVIIVALLE)
- KULKUMAISIN JA TUNNUS (ETÄISYYS PYSÄYTYSVIIVALLE)

Yhdistetty suunnitelmapiirustukset 3.7.2024, Tampereen kaupunki

E	Siirretty kojeet 921 ja 922	10.02.2022 Traficon
D	Poistettu ilmaisin RV2P2/922, ilmaisin RV2P/922 "telesilmukka"	10.02.2022 Traficon
C	Lisätty pikkukoistost A2–D2 (2x100mm)	22.12.2021 Traficon
B	Pylväät P1/921 ja P1/922 siirretty	12.03.2018 Traficon
A	Lisätty ilmaisimien mitoitustaulukot	13.09.2017 Traficon

Tässä suunnitelmassa on käytetty ETRS–GK24 tasokoordinaatistoa ja N2000 korkeuskoordinaatistoa.

TAMPEREEN KAUPUNKI
RAITIOTIEN KEHITYSOHJELMA

Kaupunkiympäristön palvelualue

INSINÖÖRINKATU 16825
VÄLI: ORIVEDENKATU – OPISKELIJANKATU (921 – 922)

HERVANTA / LOHKO 4

RAKENNUSSUUNNITELMA
LIIKENNEVALOSUUNNITELMA
OPASTIN– JA ILMAISINJÄRJESTELYT 1:500

Ylon päätös:	
Suunnittelupäällikön päätös:	/ §
Muutos	
Tark.	
Hyv.	Mika Kulmala
Pvm.	30.5.2017
Korvaa piir.n:o	
Ark.n:o	
Piir.n:o	16/16825/3R

TRAFICON
RAITIOTIEALLIANSSI

Piirt.	Heidi Hämäläinen
Suunn.	Jaakko Tuominen
Piirt.	
Suunn.	
Tark.	