


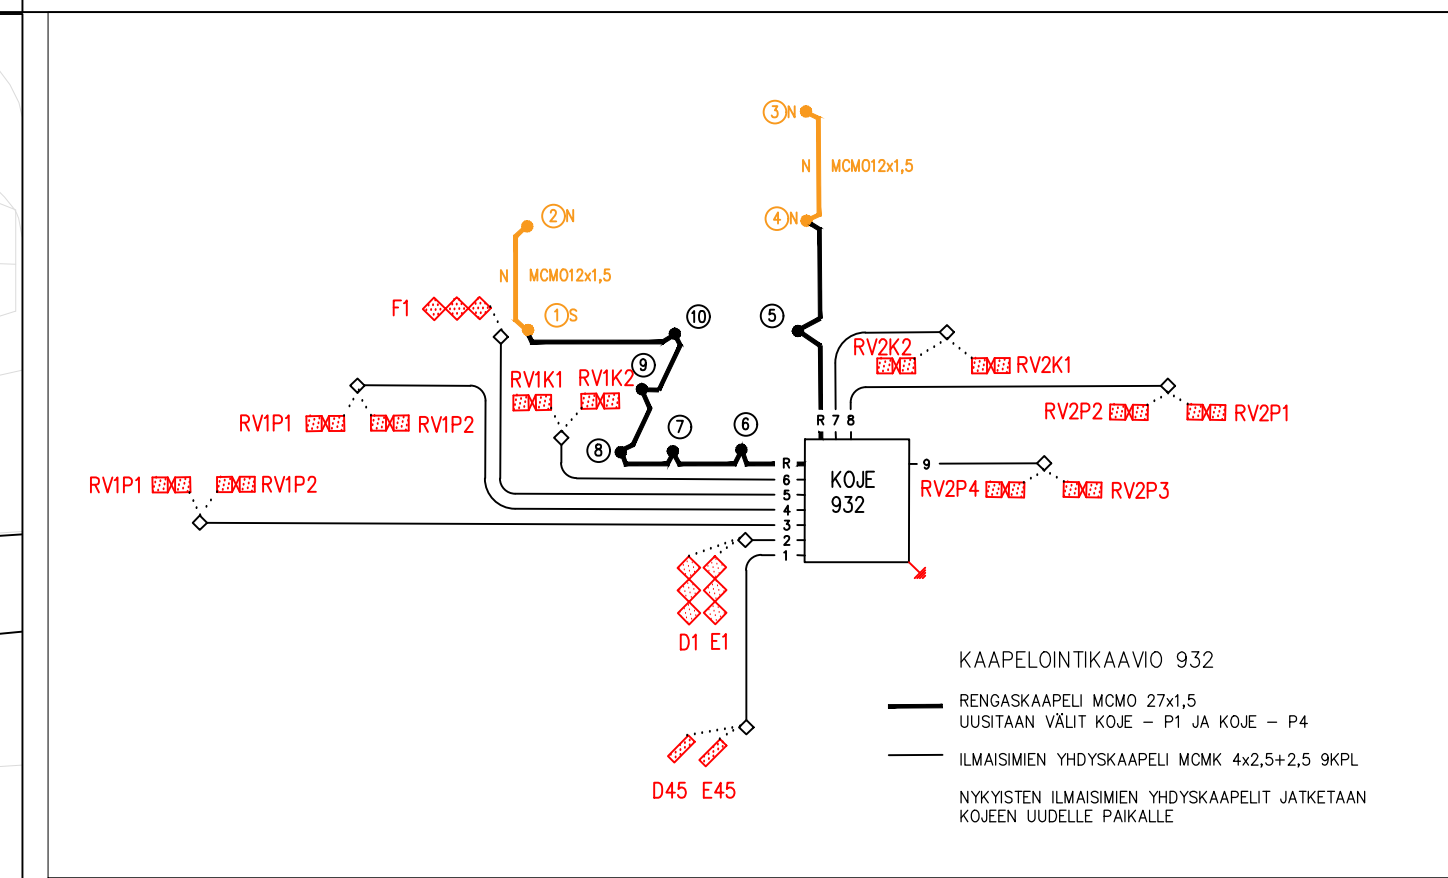

TUODET ILMAISINSILMUKAT 932								
Tunnus	Sijoitus ja mitat							Huom.
	Etureunan etäisyys pysäytysviivasta	Ilmaisimen pituus 1)	Ilmaisimen leveys	Vasemman reunan etäisyys reunatukeen, reunaviivaan tai keskiviivaan	Oikean reunan etäisyys reunatukeen, reunaviivaan tai keskiviivaan	Vinon ilmaisimen asennuskulma	Ilmaisimen kierosmäärä	
	a	l	b	b(v)	b(o)	α	n	
C1	1	7,5	2,5	0,5	0,5		3	3-osainen kahdeksikko
D1	1	7,5	2,5	0,5	0,5		3	3-osainen kahdeksikko
D45	45	0,8	2,5	0,5	0,5	45°	4	
E1	1	7,5	2,5	0,5	0,5		3	3-osainen kahdeksikko
E45	45	0,8	2,5	0,5	0,5	45°	4	
F1	1	7,5	2,5	0,5	0,5		3	3-osainen kahdeksikko
RV1K1		2,5	1,0				4	RV-ilmaisim (tiimalasi)
RV1K2		2,5	1,0				4	RV-ilmaisim (tiimalasi)
RV1P1	290	2,5	1,0				4	RV-ilmaisim (tiimalasi)
RV1P2		2,5	1,0				4	RV-ilmaisim (tiimalasi)
RV1P3	120	2,5	1,0				4	RV-ilmaisim (tiimalasi)
RV1P4		2,5	1,0				4	RV-ilmaisim (tiimalasi)
RV2K1		2,5	1,0				4	RV-ilmaisim (tiimalasi)
RV2K2		2,5	1,0				4	RV-ilmaisim (tiimalasi)
RV2P1	350	2,5	1,0				4	RV-ilmaisim (tiimalasi)
RV2P2		2,5	1,0				4	RV-ilmaisim (tiimalasi)
RV2P3	120	2,5	1,0				4	RV-ilmaisim (tiimalasi)
RV2P4		2,5	1,0				4	RV-ilmaisim (tiimalasi)

Yhdistetty suunnittelmapäiirustukset 5.7.2024, Tampereen kaupunki			
B	Lisätty pylväät 5 ja 9 sekä "väärän suunnan" RV-ilmaisimet	31.10.2018 Traficon/JT	
A	Siirretty koje	09.08.2018 Traficon	
Tässä suunnitelmassa on käytetty ETRS-GK24 tasokoordinaatistoa ja N2000 korkeuskoordinaatistoa.			
 TAMPEREEN KAUPUNKI RAITOTIEN KEHITYSOHJELMA		Kaupunkiympäristön palvelualue	
HERVANNAN VALTAVÄYLÄ PEHKUSUONKATU (932)		17015	Ylan päätös: Suunnittelupäällikön päätös: / §
HERVANNAN VALTAVÄYLÄ / LOHKO 3			Muutos
RAKENNUSSUUNNITELMA LIIKENNEVALOSUUNNITELMA KAAPELOINTI		1:500	Tark. Hyv. Mika Kulmala Pvm. 3.4.2018 Korvaa piir.n:o
		Piirt. Heidi Hämäläinen Suunn. Jaakko Tuominen	Ark.n:o
RAITOTIE ALLIANSSI		Piirt. Suunn. Tark.	Piir.n:o 16/17015/1R