


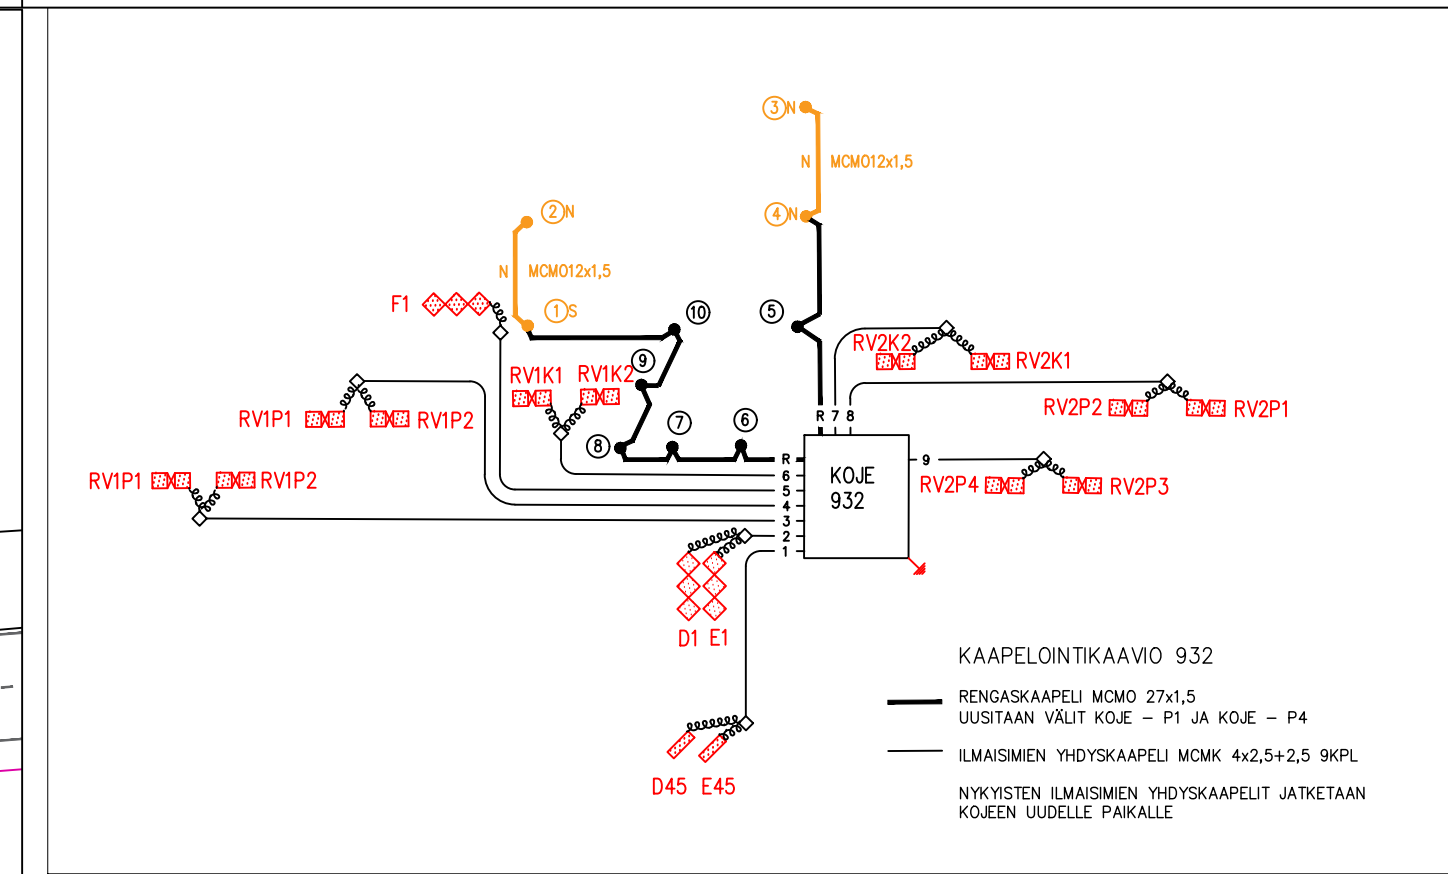

TUUNNET ILMAISINSILMUKAT 932								
Tunnus	Sijoitus ja mitat							Huom.
	Eureunan etäisyys pysäytysviivasta	Ilmaisimen pituus 1)	Ilmaisimen leveys	Vasemman reunan etäisyys reunatukeen, reunaviivaan tai keskiviivaan	Oikean reunan etäisyys reunatukeen, reunaviivaan tai keskiviivaan	Vinon ilmaisimen asennuskulma	Ilmaisimen kierros määrä	
	a	l	b	b(v)	b(o)	α	n	
C1	1	7,5	2,5	0,5	0,5		3	3-osainen kahdeksikko
D1	1	7,5	2,5	0,5	0,5		3	3-osainen kahdeksikko
D45	45	0,8	2,5	0,5	0,5	45°	4	3-osainen kahdeksikko
E1	1	7,5	2,5	0,5	0,5		3	3-osainen kahdeksikko
E45	45	0,8	2,5	0,5	0,5	45°	4	3-osainen kahdeksikko
F1	1	7,5	2,5	0,5	0,5		3	3-osainen kahdeksikko
RV1K1		2,5	1,0				4	RV-ilmaisim (tiimalasi)
RV1K2		2,5	1,0				4	RV-ilmaisim (tiimalasi)
RV1P1	290	2,5	1,0				4	RV-ilmaisim (tiimalasi)
RV1P2		2,5	1,0				4	RV-ilmaisim (tiimalasi)
RV1P3	120	2,5	1,0				4	RV-ilmaisim (tiimalasi)
RV1P4		2,5	1,0				4	RV-ilmaisim (tiimalasi)
RV2K1		2,5	1,0				4	RV-ilmaisim (tiimalasi)
RV2K2		2,5	1,0				4	RV-ilmaisim (tiimalasi)
RV2P1	350	2,5	1,0				4	RV-ilmaisim (tiimalasi)
RV2P2		2,5	1,0				4	RV-ilmaisim (tiimalasi)
RV2P3	120	2,5	1,0				4	RV-ilmaisim (tiimalasi)
RV2P4		2,5	1,0				4	RV-ilmaisim (tiimalasi)

B	Lisätty pylvää 5 ja 9 sekä "väärän suunnan" RV-ilmaisimet	31.10.2018 Traficon/JT
A	Siirretty koje	09.08.2018 Traficon

Tässä suunnitelmassa on käytetty ETRS-GK24 tasokoordinaatistoa ja N2000 korkeuskoordinaatistoa.

 TAMPEREEN KAUPUNKI RAITIOTIEN KEHITYSOHJELMA		Kaupunkiympäristön palvelualue	
HERVANNAN VALTAVÄYLÄ PEHKUSUONKATU (932)		17015	
HERVANNAN VALTAVÄYLÄ / LOHKO 3		Ylan päätös: Suunnitteluvaliokunnan päätös: / §	
RAKENNUSSUUNNITELMA LIIKENNEVALOSUUNNITELMA KAAPELOINTI		Muutos Tark. Hyv. Mika Kulmala Pvm. 3.4.2018 Korvaa piir.n:o	
1:500		Ark.n:o	
 TRAFICON		Piirt. Heidi Hämäläinen Suunn. Jaakko Tuominen	
RAITIOTIE ALLIANSSI		Piir.n:o 16/17015/1R	