
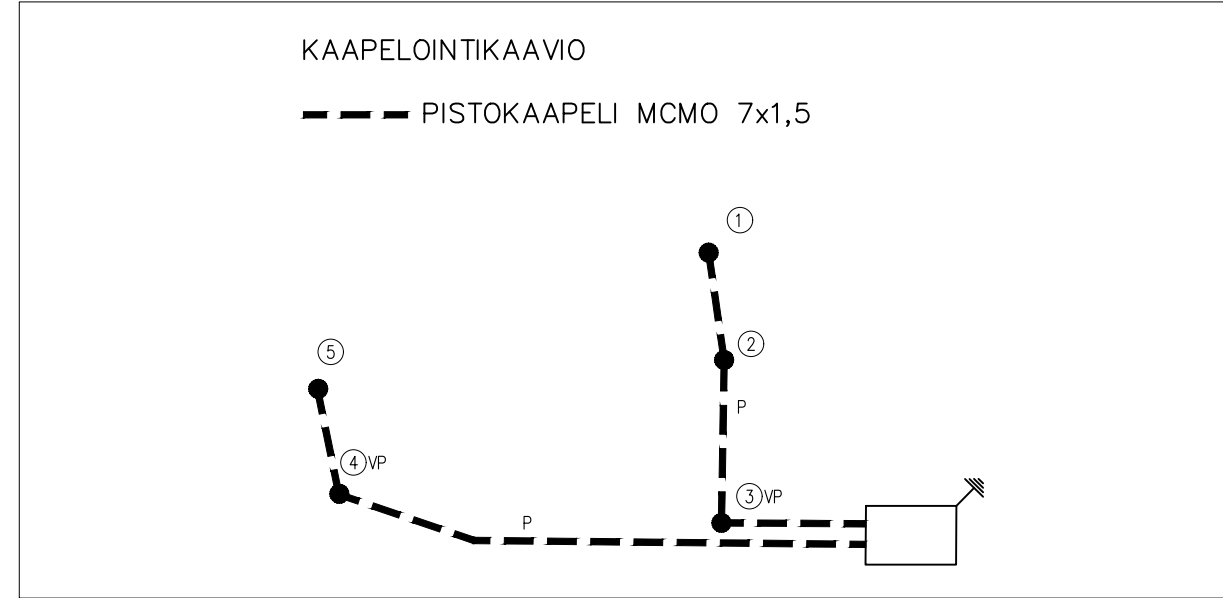


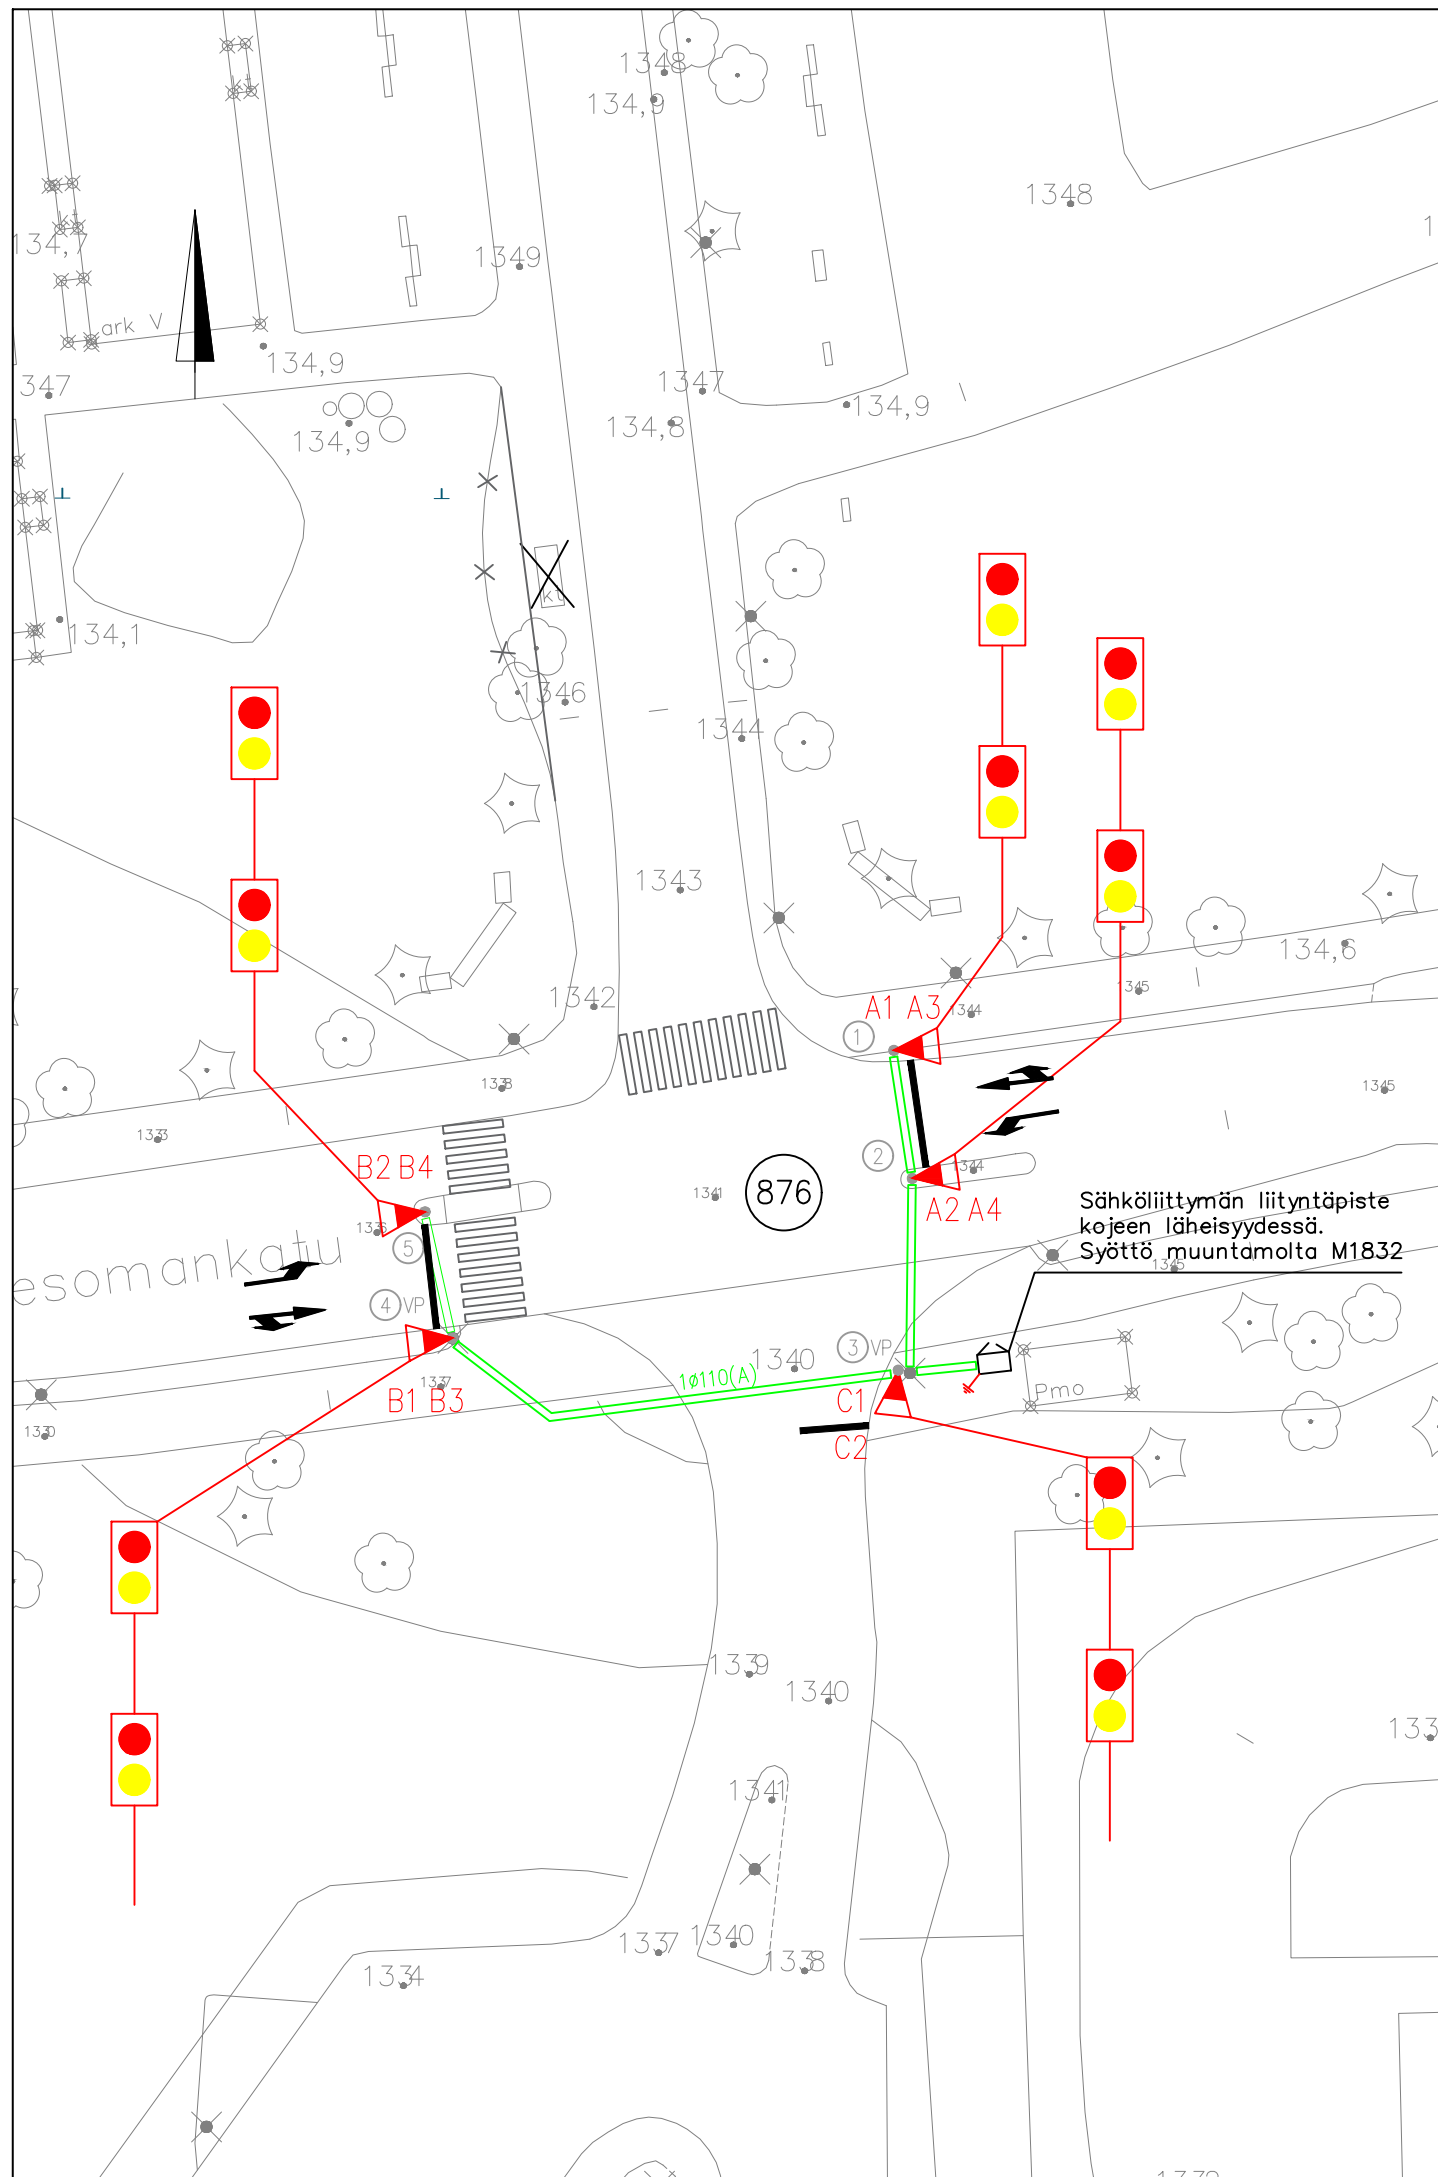

Lisätty pysäytysviivat, P3 yhteiskäyttöpylväs 15.5.2023 Traficon Oy / J.Tuominen

Tässä suunnitelmassa on käytetty ETRS-GK24 tasokoordinaatistoa ja N2000 korkeuskoordinaatistoa.

 TAMPEREEN KAUPUNKI RAITOTIEN KEHITYSOHJELMA		Kaupunkiympäristön palvelualue	
TESOMANKATU VIRONTÖRMÄNKATU (876)		Ylan päätös:	
IKURI		Suunnittelupäällikön päätös:	
RAKENNUSSUUNNITELMA		/ §	
LIIKENNEVALOSUUNNITELMA		Muutos	
OPASTIN- JA ILMAISINJÄRJESTELYT SEKÄ KAAPELOINTI		Tark.	Mika Kulmala
1:500		Hyv.	
		Pvm.	27.10.2022
		Korvaa piir.n:o	
		Ark.n:o	
		Piirt.	Heidi Hämäläinen
		Suunn.	Jaakko Tuominen
		Tark.	
		Piir.n:o	16/21914/2