



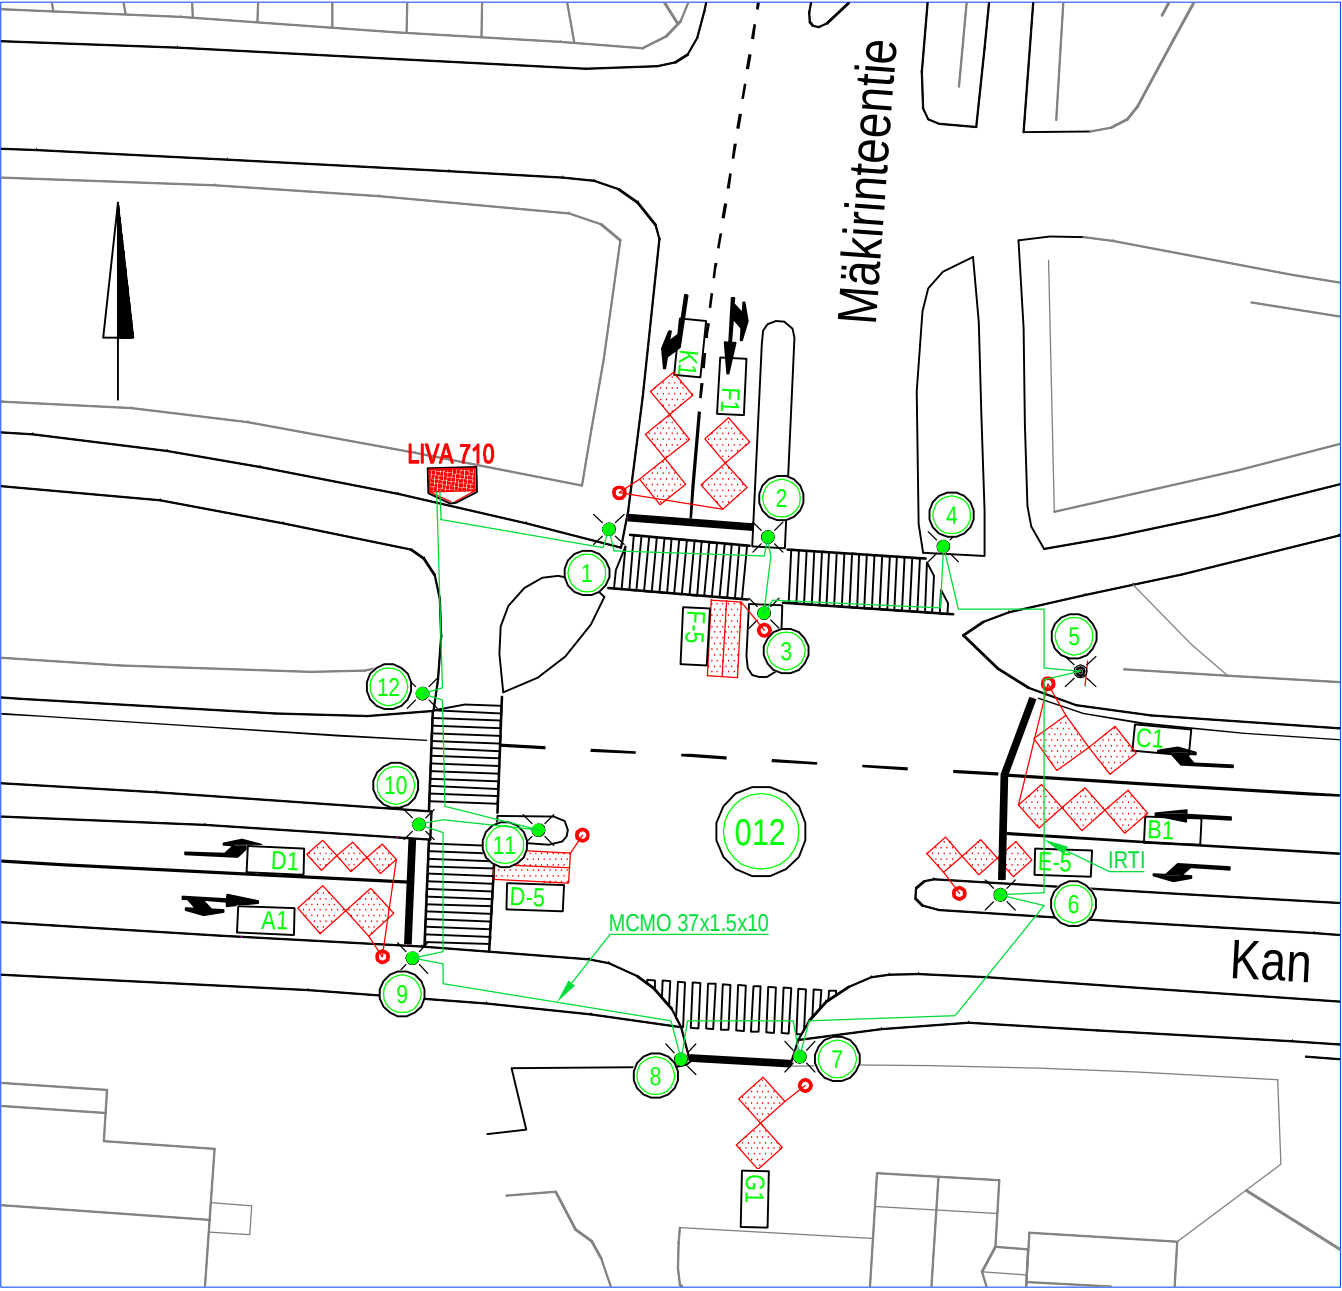

Tässä suunnitelmassa on käytetty ETRS-GK24/N2000 taso- ja korkeuskoordinaatistoa

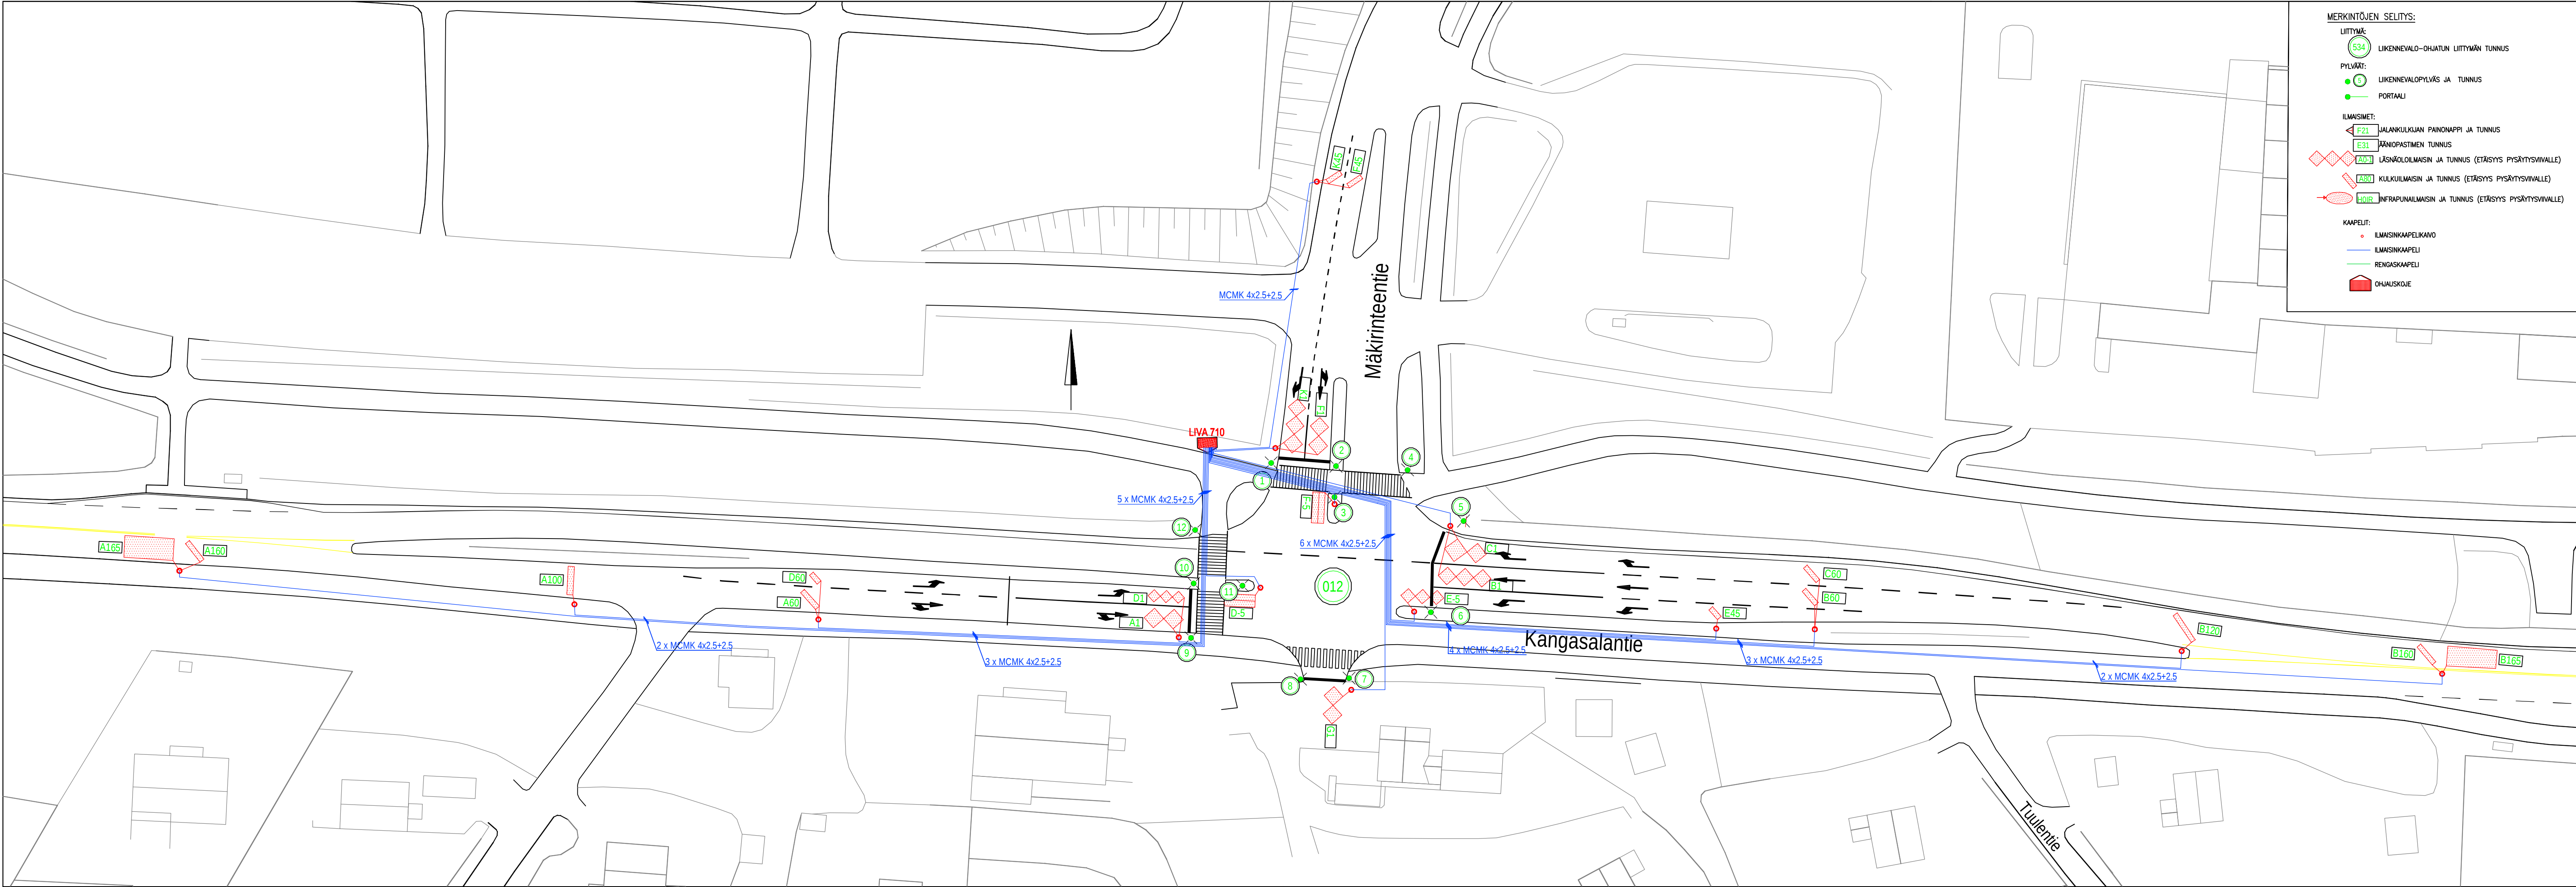

Kangasalan kunta



Pirkanmaan ELY-keskus
LIIKENNEVALOT

KANGASALANTIE

MÄKIRINTEENTIEN LIITYMÄ (012)

KANGASALA

KAAPELOINTISUUNNITELMA

ILMAISIN- JA KAAPELOINTIJÄRJESTELYT 1:500

Piirt. Ida Niinimäki

Suunn. Pia Tuupanen

Tark.

Piir.n:o 16/17136/2

Ylan päätös:

Suunnittelupäällikön päätös:

/ §

Muutos

Tark. Heikki Ikonen

Hyv.

Pvm. 7.2.2018

Korvaa piir.n:o

Ark.n:o