


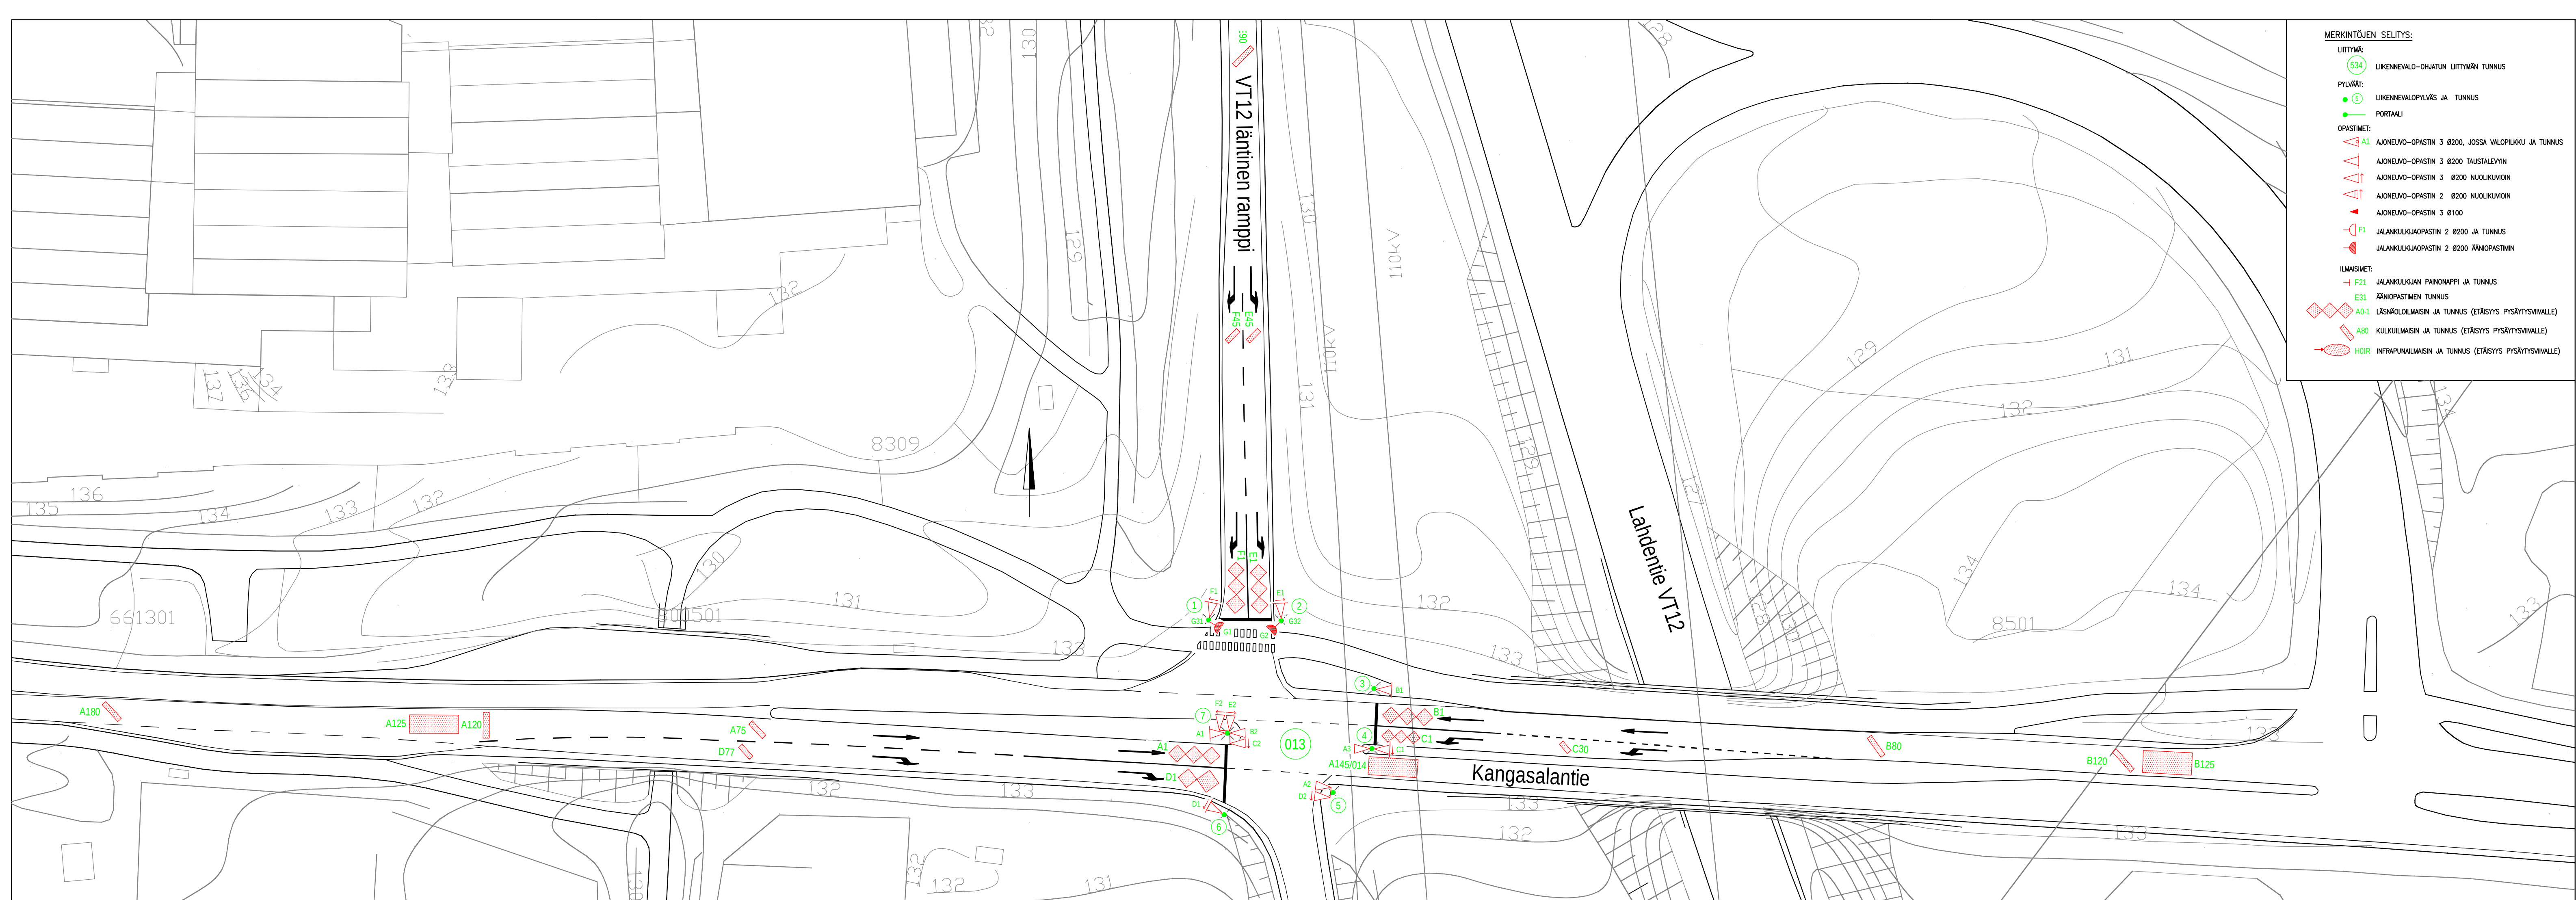

013 ILMAISINLUETTELO						
ILMAISIN-TUNNUS	KOKO		SIJAINTI			KIERR. MÄÄRÄ
	l	b	a	bv	bo	
A1	8,3	2,8	1	0,5	0,5	3
A75	0,8	3,2	75	0,5	0,5	4
A120	1,0	4,2	120	0,5	0,5	4
A125	8,0	3,0	125	1,0		2
A145/014	8,0	2,9	145	0,5	0,5	2
A180	0,8	3,7	180	0,5	0,5	4
B1	8,2	2,7	1	0,5	0,5	3
B80	0,8	3,8	80	0,5	0,5	4
B120	0,8	4,3	120	0,5	0,5	4
B125	8,0	3,6	125	0,5	0,5	2
C1	6,2	2,0	1	0,5	0,5	3
C30	0,8	2,0	30	0,5	0,5	4
D1	6,7	3,0/3,6	1	0,5	0,5	3
D77	0,8	2,6	77	0,5	0,5	4
E1	8,0	2,7	1	0,5	0,5	3
E45	0,8	2,5	45	0,5	0,5	4
E90	0,8	4,1	90	0,5	0,5	4
F1	8,3	2,6/3,0	1	0,5	0,5	3
F45	0,8	2,6	45	0,5	0,5	4

013 OPASTIN- JA ILMAISINKALUSTUS	
6 AJONEUVORYHMÄÄ	(A-F)
1 JALANKULKURYHMÄ	(G)
7 PYLVÄSTÄ	
13 AJONEUVO-OPASTINTA Ø 200, JOISTA	
6 TAUSTALEVYLLÄ	(A1,B1,C1,D1,E1,F1)
8 NUOLIKUVIOILLA (3-AUKK.)	(C1,C2,D1,D2,E1,E2,F1,F2)
2 JALANKULKUOPASTINTA	
2 AKUSTISTA JK-OPASTINTA	(PYLV.1,2)
18 SILMUKKAILMAISINTA	

Tässä suunnitelmassa on käytetty ETRS-GK24/N2000 taso- ja korkeuskoordinaatistoa



Tampereen kaupunki



Pirkanmaan ELY-keskus
LIIKENNEVALOT

KANGASALANTIE

VT12(LAHDENTIE) LÄNTISEN RAMPIN LIITTYMÄ (013)

KANGASALA

LIIKENNEVALOSUUNNITELMA

OPASTIN- JA ILMAISINJÄRJESTELY 1:500



Suunnittelu-
palvelut

Piirt.	Jutta Suuniittu
Suunn.	Pia Tuupanen
Tark.	Pia Tuupanen

Ylan päätös:

Suunnittelupäällikön päätös:

/ §

Muutos

Tark. Heikki Ikonen

Hyv.

Pvm. 29.9.2016

Korvaa
piir.n:o R12/13-1

Ark.n:o

Piir.n:o

16/17206/1