


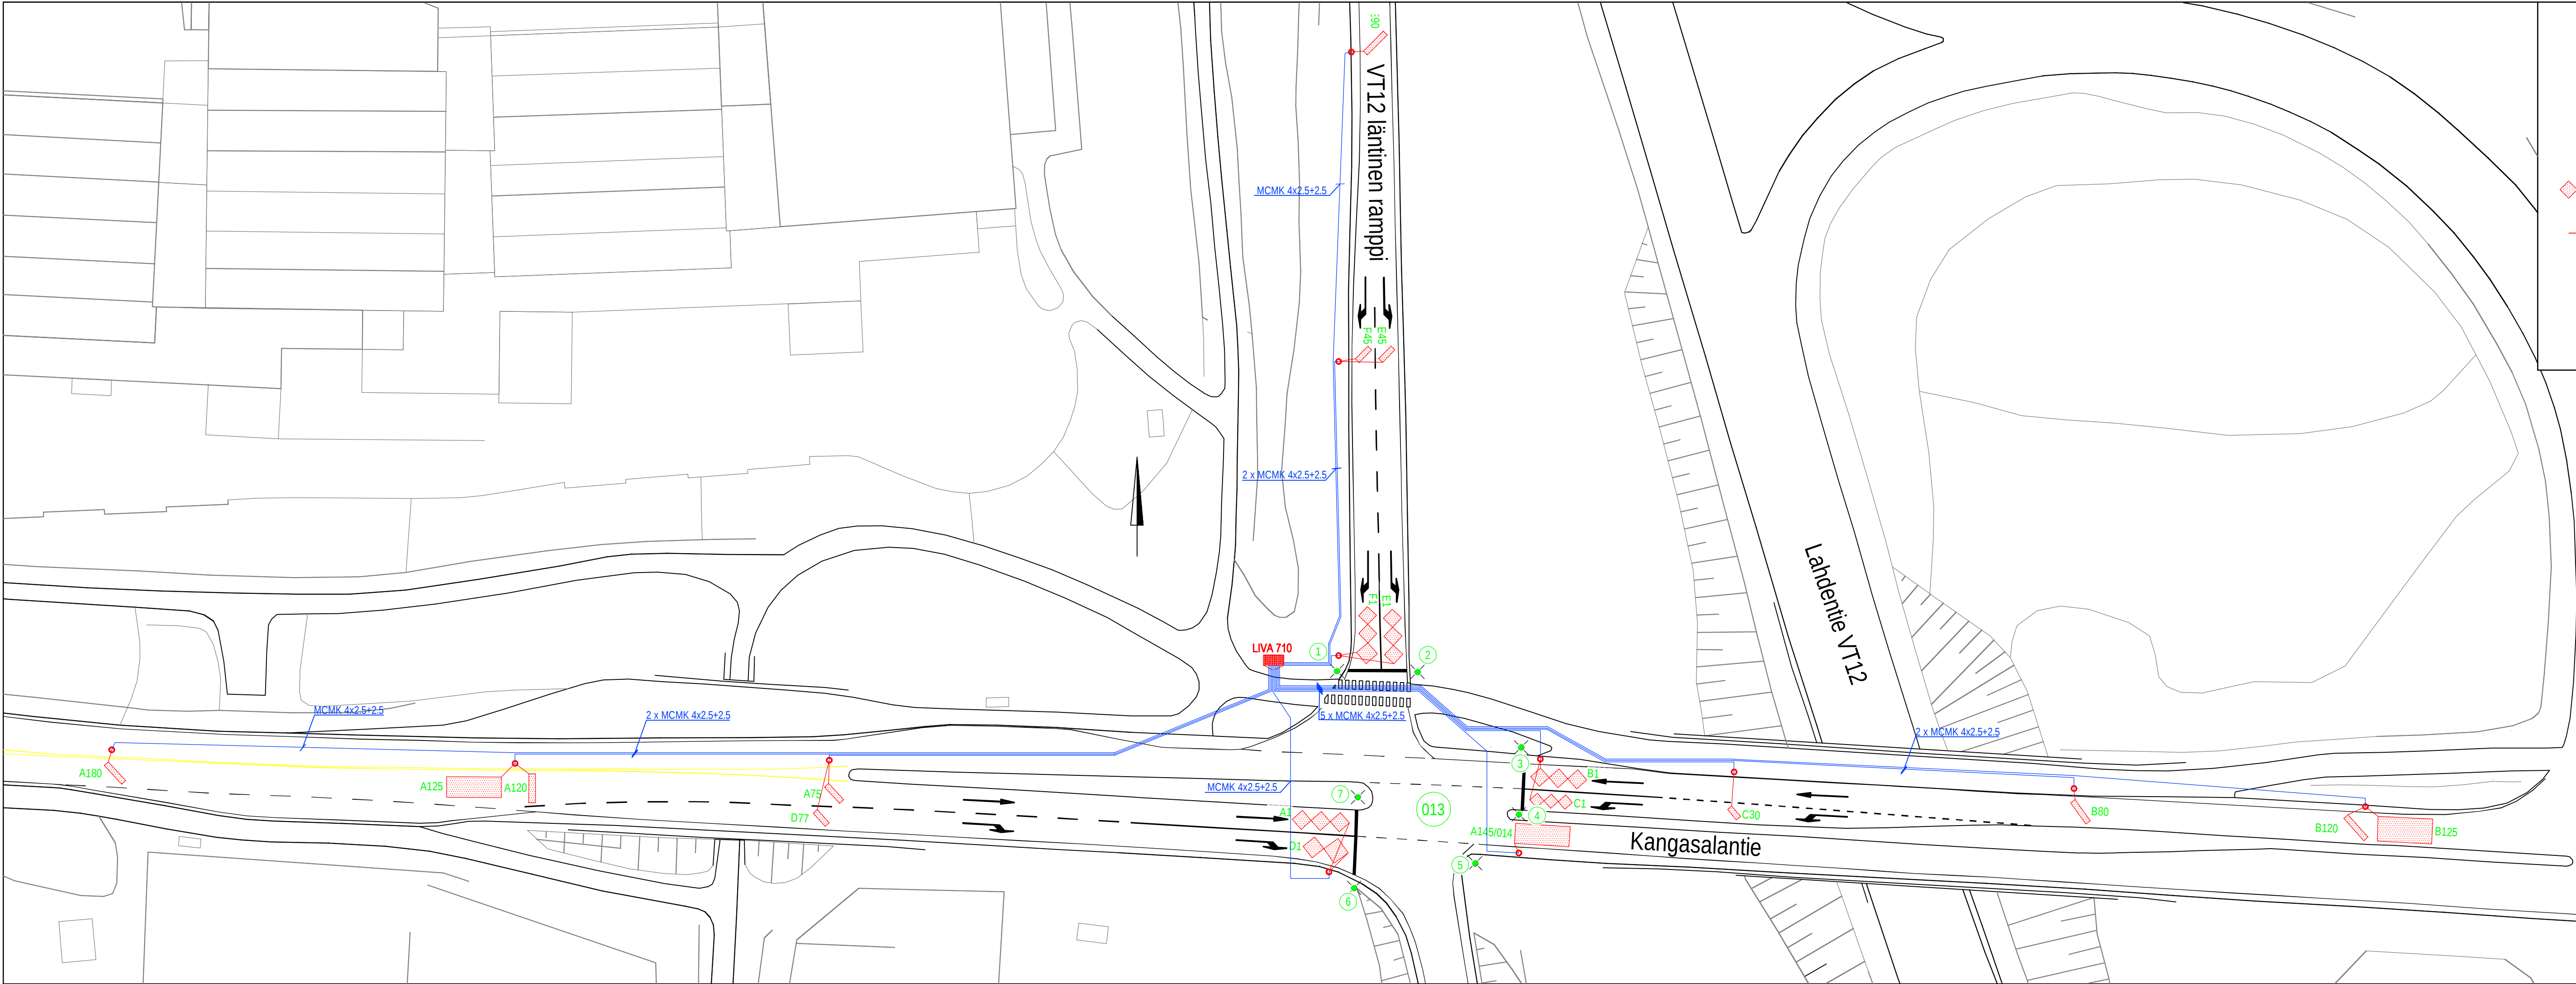

MERKINTÖJEN SELITYS:

LIITYMÄ:

- 013 LIIKENNEVALO-OHJATUN LIITYMÄN TUNNUS

PYLVÄÄT:


- 5 LIIKENNEVALOPYLVÄS JA TUNNUS
- PORTAALI

ILMAISIMET:

- F21 JALANKULUKUUN PAINONAPPI JA TUNNUS
- E31 ÄÄNIOPASTIMEN TUNNUS
- A0-1 LÄSNÄOLOILMAISIN JA TUNNUS (ETÄISYYS PYSÄYTYSVIVALLE)
- A80 KULKUILMAISIN JA TUNNUS (ETÄISYYS PYSÄYTYSVIVALLE)
- H0IR INFRAPUNAILMAISIN JA TUNNUS (ETÄISYYS PYSÄYTYSVIVALLE)

KAAPELIT:

- ILMAISINKAAPELIKANO
- ILMAISINKAAPELI
- RENGASKAAPELI
- OHJAUSSKOJE

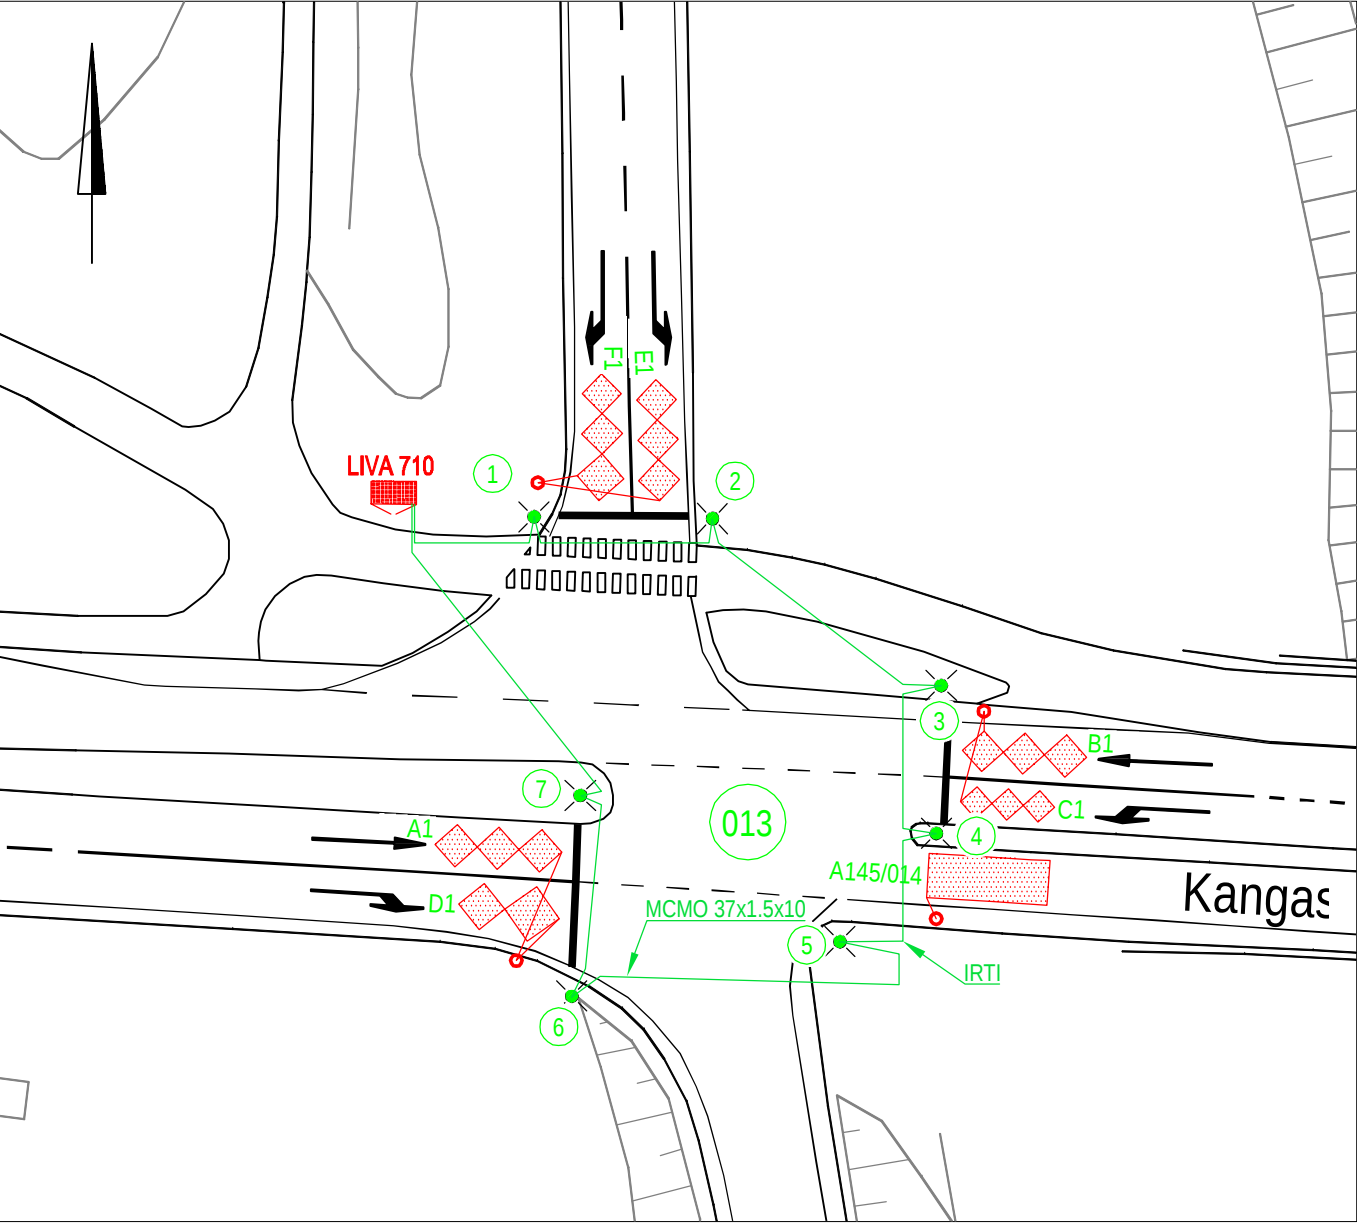

Tässä suunnitelmassa on käytetty ETRS-GK24/N2000 taso- ja korkeuskoordinaatistoa

**Tampereen kaupunki**

Pirkanmaan ELY-keskus
LIIKENNEVALOT

KANGASALANTIE VT12(LAHDENTIE) LÄNTISEN RAMPIN LIITYMÄ (013)		Ylan päätös:	
KANGASALA		Suunnittelupäällikön päätös:	
KAAPELOINTISUUNNITELMA		/ §	
ILMAISIN- JA KAAPELOINTIJÄRJESTELYT 1:500		Muutos	
		Tark.	Heikki Ikonen
		Hyv.	
		Pvm.	7.2.2018
		Korvaa piir.n:o	
		Ark.n:o	
Liikennejärjestelmän suunnittelu		Piirt. Ida Niinimäki	Piir.n:o 16/17206/2
		Suunn. Pia Tuuponen	
		Tark.	