


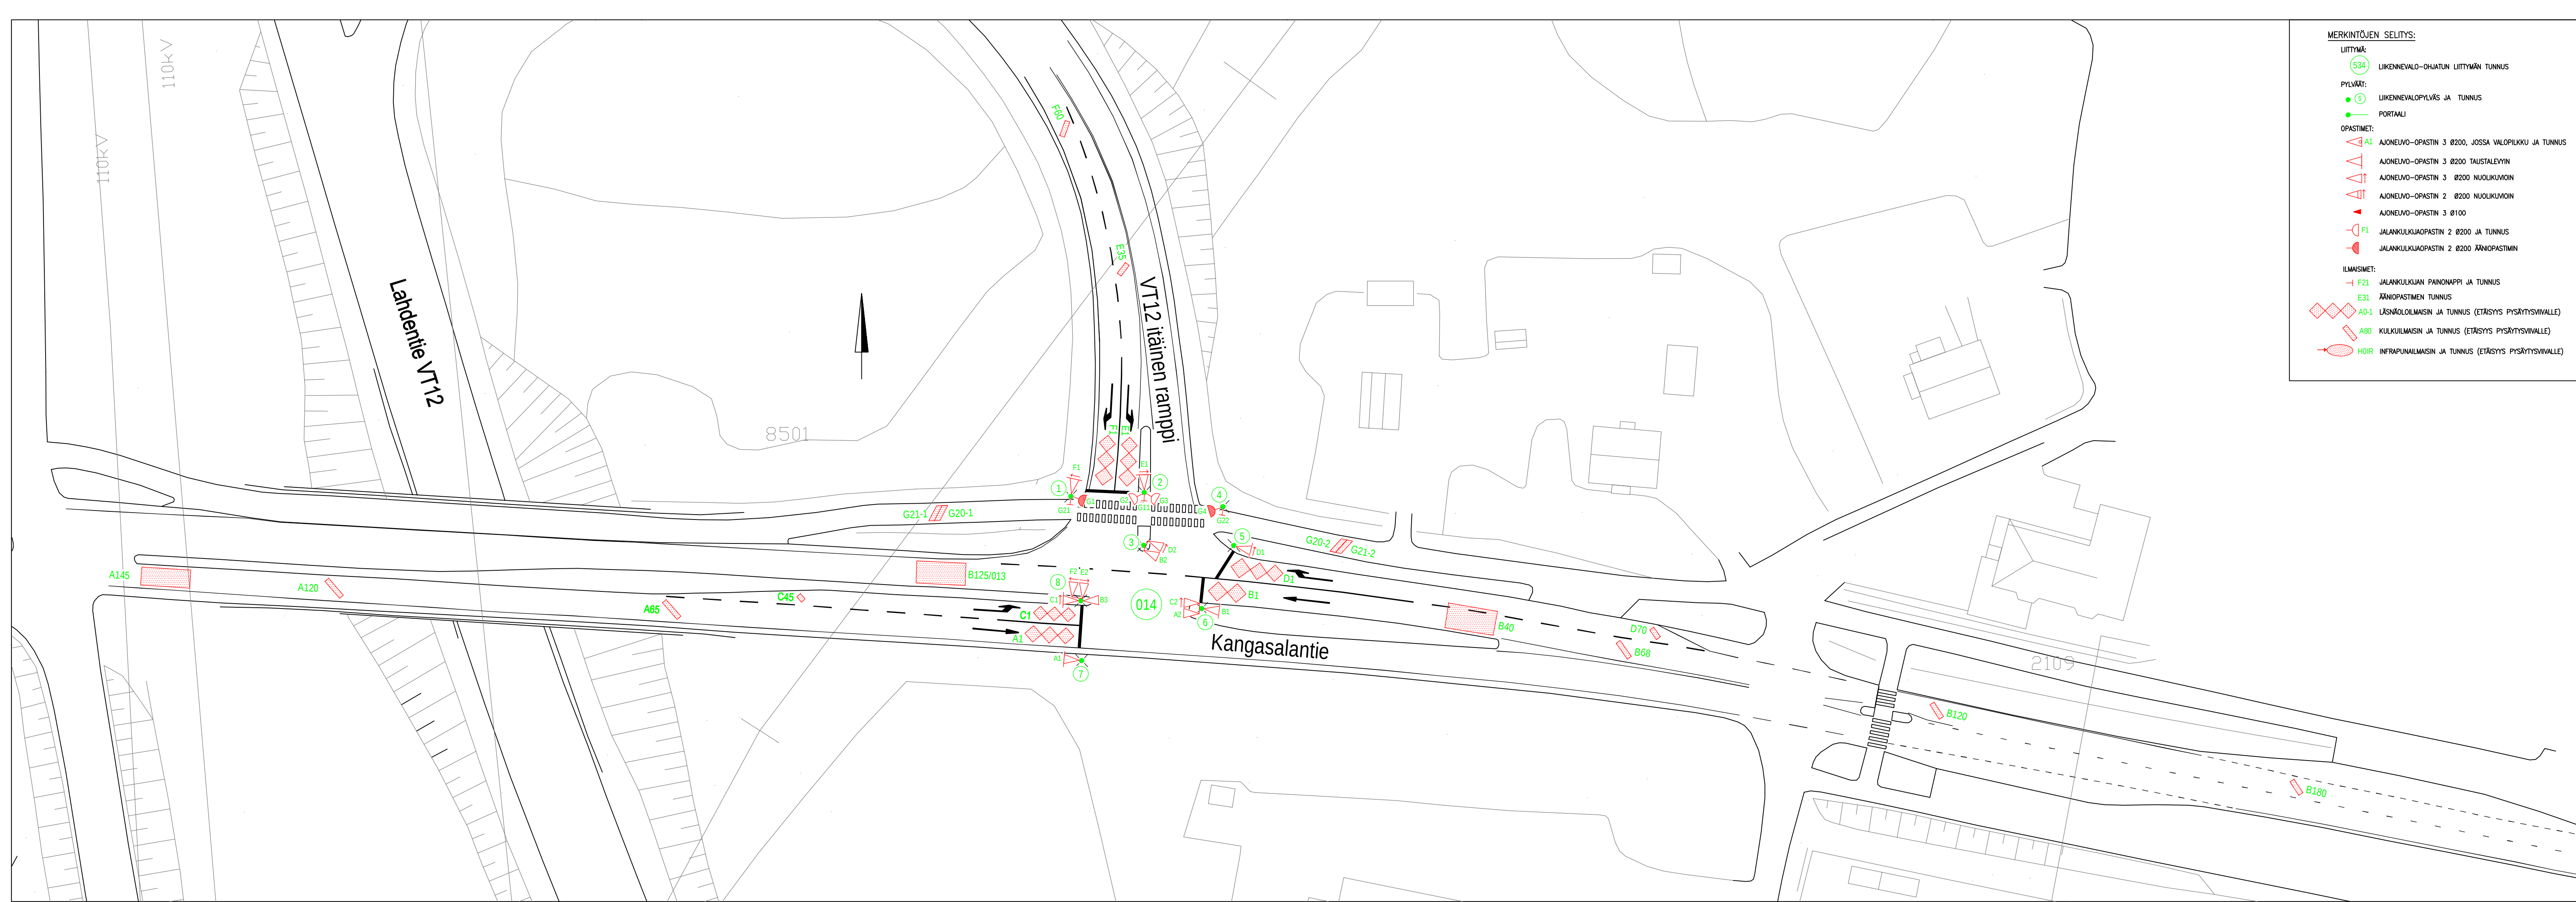

014 ILMAISINLUETTELO						
ILMAISIN-TUNNUS	KOKO		SIJAINTI			TYYPPI/HUOMAUTUKSIA
	l	b	a	bv	bo	
A1	7,9	2,6	1	0,5	0,5	3 kahdeksikko 3-os.
A65	0,8	3,6	65	0,5	0,5	4 suorakaide 45°
A120	1,0	3,6	120	0,5	0,5	4 suorakaide 45°
A145	8,0	2,9	145	0,5	0,5	2 pitkäsilmutka, kojeella 013
B1	6,1	3,1	1	0,5	0,5	3 kahdeksikko
B40	8,0	4,0	40	0,5		2 pitkäsilmutka
B68	0,8	3,1	68	0,5	0,5	4 suorakaide 45°
B120	0,8	2,8	120	0,5	0,5	4 suorakaide 45°
B125/013	8,0	3,6	125	0,5	0,5	2 pitkäsilmutka
B180	0,8	2,6	180	0,5	0,5	4 suorakaide 45°
C1	6,8	2,2	1	0,5	0,5	3 kahdeksikko 3-os.
C45	0,8	1,1	45	0,5	0,5	4 suorakaide 45°
D1	8,5	2,6/3,1	1	0,5	0,5	3 kahdeksikko 3-os.
D70	0,8	1,9	70	0,5	0,5	4 suorakaide 45°
E1	7,9	2,6/2,7	1	0,5	0,5	3 kahdeksikko 3-os.
E35	0,8	2,1	35	0,5	0,5	4 suorakaide 45°
F1	8,1	2,6/2,8	1	0,5	0,5	3 kahdeksikko 3-os.
F60	0,8	2,6	60	0,5	0,5	4 suorakaide 45°
G20-1	0,8	2,7	20	0,5	0,5	3 polkupyöräilmais
G20-2	0,8	2,7	20	0,5	0,5	3 polkupyöräilmais
G21-1	0,8	2,7	21	0,5	0,5	3 polkupyöräilmais
G21-2	0,8	2,7	21	0,5	0,5	3 polkupyöräilmais

014 OPASTIN- JA ILMAISINKALUSTUS	
6 AJONEUVORYHMÄÄ (A-F)	
1 JALANKULKURYHMÄ (G)	
8 PYLVÄSTÄ	
13 AJONEUVO-OPASTINTA Ø 200, JOISTA	
6 TAUSTALEVYLLÄ (A1,B1,C1,D1,E1,F1)	
8 NUOLIKUVIOILLA (3-AUKK.) (C1,C2,D1,D2,E1,E2,F1,F2)	
4 JALANKULKUOPASTINTA	
3 JK-PAINONAPPIA, AKUSTINEN (PYLV.1,4)	
1 JK-PAINONAPPIA (PYLV.2)	
21 SILMUKKAILMAISINTA	

Tässä suunnitelmassa on käytetty ETRS-GK24/N2000 taso- ja korkeuskoordinaatistoa

 Tampereen kaupunki	 Pirkanmaan ELY-keskus LIIKENNEVALOT	KANGASALANTIE		Ylan päätös:	
		VT12(LAHDENTIE) ITÄISEN RAMPIN LIITTYMÄ (014)		Suunnittelupäällikön päätös:	
KANGASALA	LIIKENNEVALOSUUNNITELMA	OPASTIN- JA ILMAISINJÄRJESTELY 1:500		Muutos	/ §
				Tark.	Heikki Ikonen
				Hyv.	
				Pvm.	5.10.2016
				Korvaa piir.n:o	R12/14-1
 Tampereen Infra	Suunnittelu- palvelut	Piirt.	Jutta Suuniittu	Ark.n:o	
				Piir.n:o	16/17207/1
				Tark.	Pia Tuupanen