



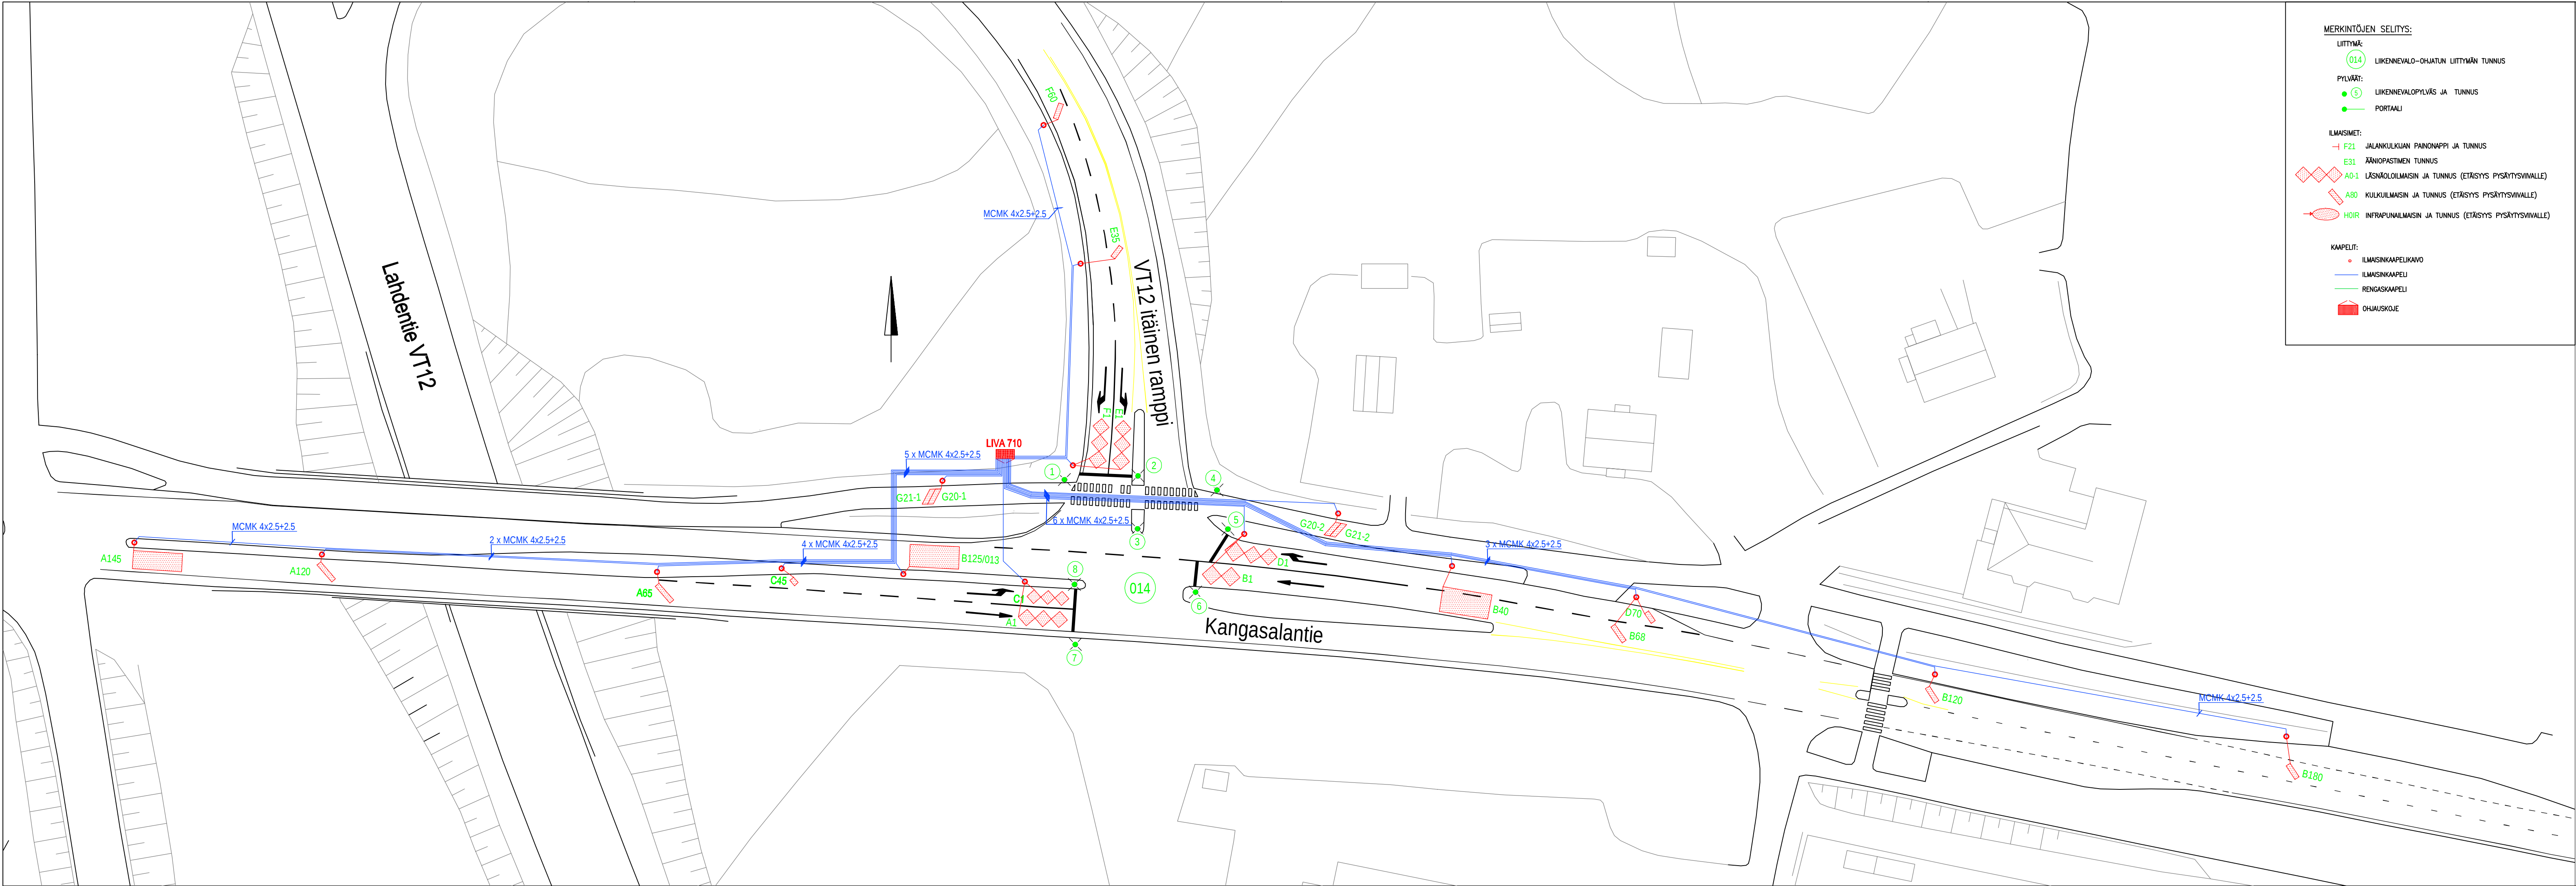

- MERKINTÖJEN SELITYS:
- LIITYMÄ:
- 014 LIIKENNEVALO-OHJATUN LIITYMÄN TUNNUS
- PYLVÄÄT:
- 5 LIIKENNEVALOPYLVÄS JA TUNNUS
 - PORTAALI
- ILMAISIMET:
- F21 JALANKULKIJAN PAINONAPPI JA TUNNUS
 - E31 ÄÄNIOPASTIMEN TUNNUS
 - A0-1 LÄSNÄOLOILMAISIN JA TUNNUS (ETÄISYYS PYSÄYTYSVIALLE)
 - A80 KULKUILMAISIN JA TUNNUS (ETÄISYYS PYSÄYTYSVIALLE)
 - H0IR INFRAPUNAILMAISIN JA TUNNUS (ETÄISYYS PYSÄYTYSVIALLE)
- KAAPELIT:
- ILMAISINKAAPELIKAVO
 - ILMAISINKAAPELI
 - RENGASKAAPELI
 - OHJAUSKOE

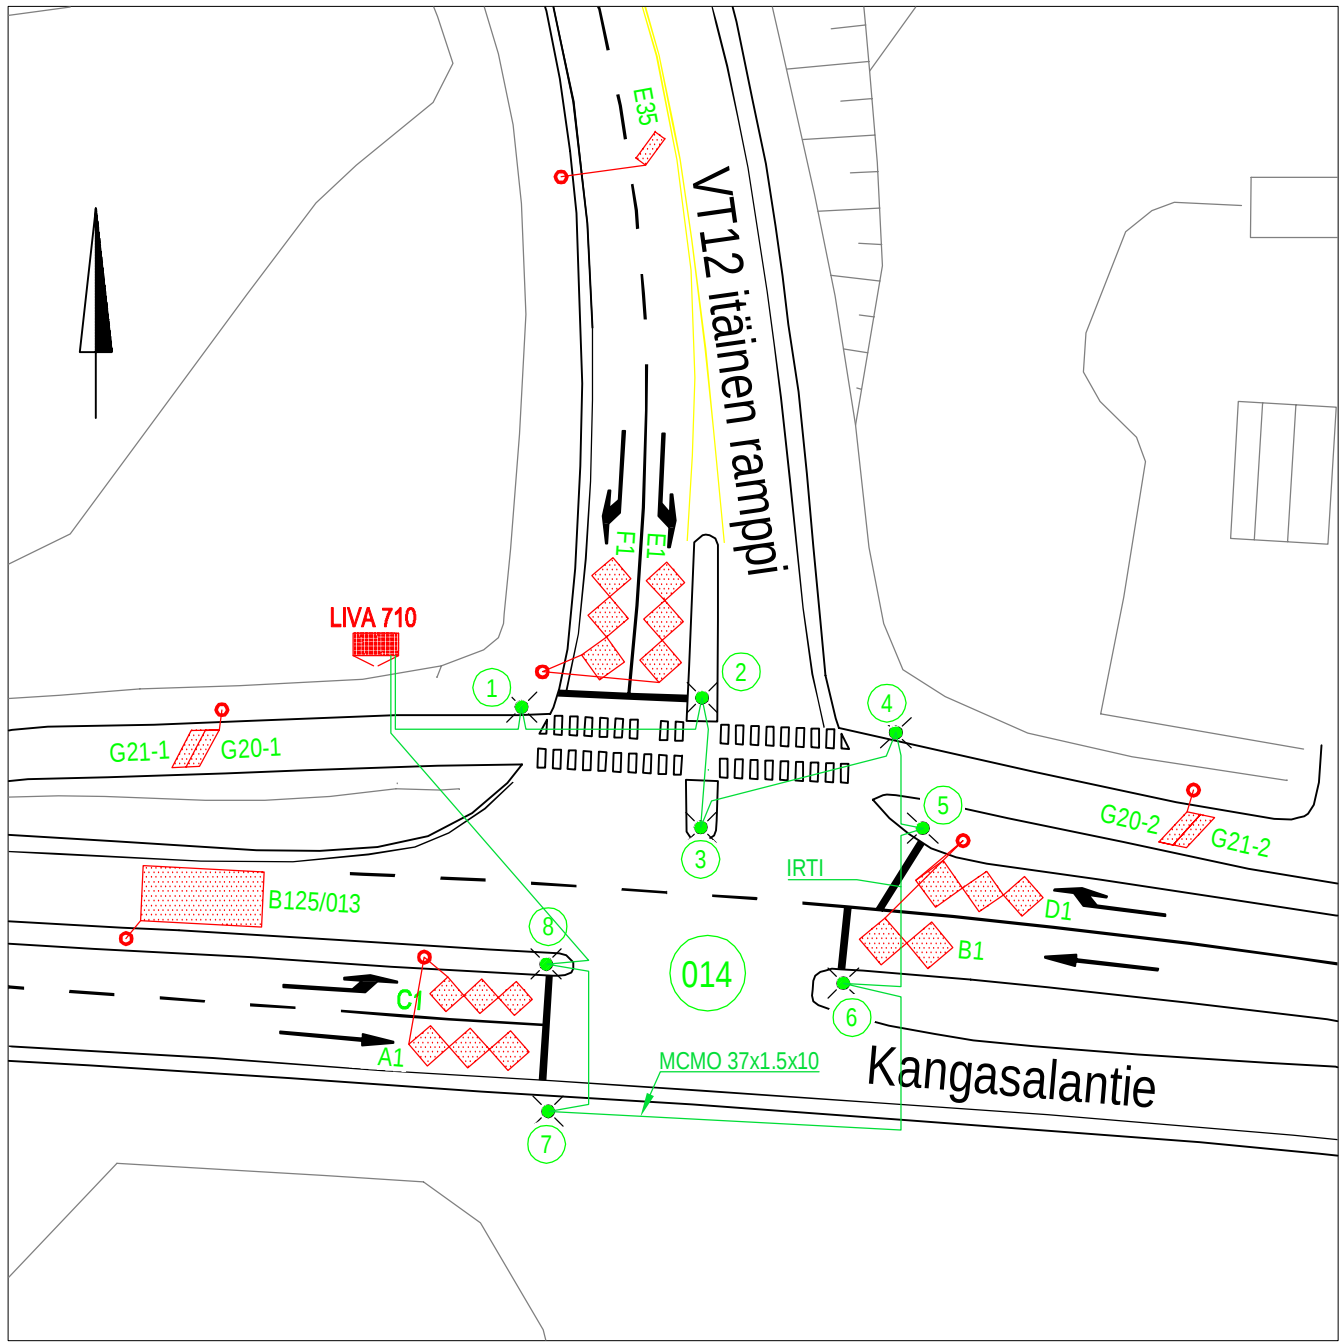

Tässä suunnitelmassa on käytetty ETRS-GK24/N2000 taso- ja korkeuskoordinaatistoa

**Tampereen kaupunki**

Pirkanmaan ELY-keskus
LIIKENNEVALOT

KANGASALANTIE VT12(LAHDENTIE) ITÄISEN RAMPIN LIITYMÄ (014)		Ylan päätös:	
KANGASALA		Suunnittelupäällikön päätös:	
KAAPELOINTISUUNNITELMA		/ §	
ILMAISIN- JA KAAPELOINTIJÄRJESTELYT 1:500		Muutos	
		Tark.	Heikki Ikonen
		Hyv.	
		Pvm.	7.2.2018
		Korvaa piir.n:o	
		Ark.n:o	
Liikennejärjestelmän suunnittelu	Piirt.	Ido Niinimäki	Piir.n:o 16/17207/2
	Suunn.	Pia Tuuponen	
	Tark.		