



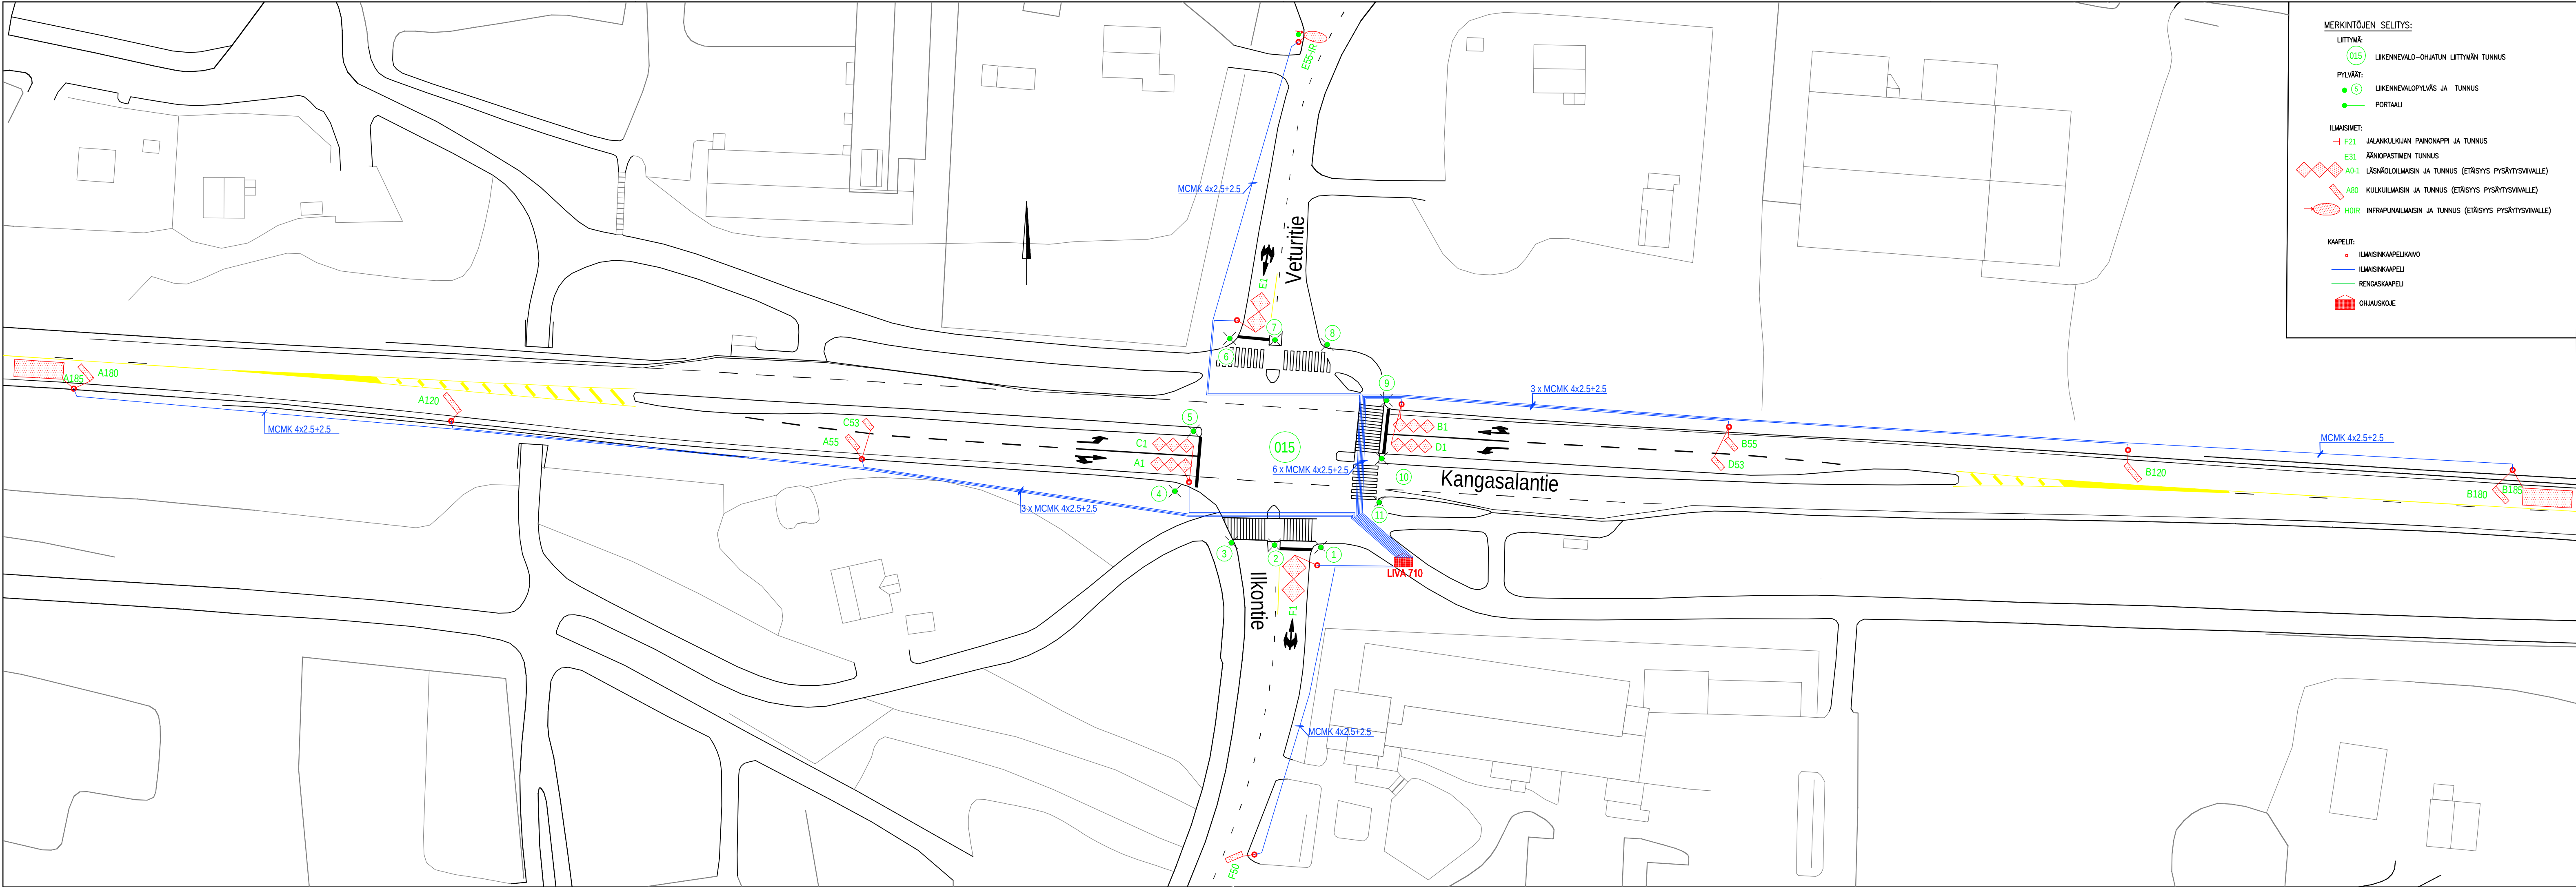

- MERKINTÖJEN SELITYS:**
- LIITTYMÄ:**
- 015 LIIKENNEVALO-OHJATUN LIITTYMÄN TUNNUS
- PYLVÄT:**
- 5 LIIKENNEVALOPYLVÄS JA TUNNUS
 - PORTAALI
- ILMAISIMET:**
- F21 JALANKULKIJAN PAINONAPPI JA TUNNUS
 - E31 ÄÄNIOPASTIMEN TUNNUS
 - A0-1 LÄSNÄOLOILMAISIN JA TUNNUS (ETÄISYYS PYSÄYTYSVIALLE)
 - A80 KULKUILMAISIN JA TUNNUS (ETÄISYYS PYSÄYTYSVIALLE)
 - H0IR INFRAPUNAILMAISIN JA TUNNUS (ETÄISYYS PYSÄYTYSVIALLE)
- KAAPELIT:**
- ILMAISINKAAPELIKAVO
 - ILMAISINKAAPELI
 - RENGASKAAPELI
 - OHJAUSSKOJE

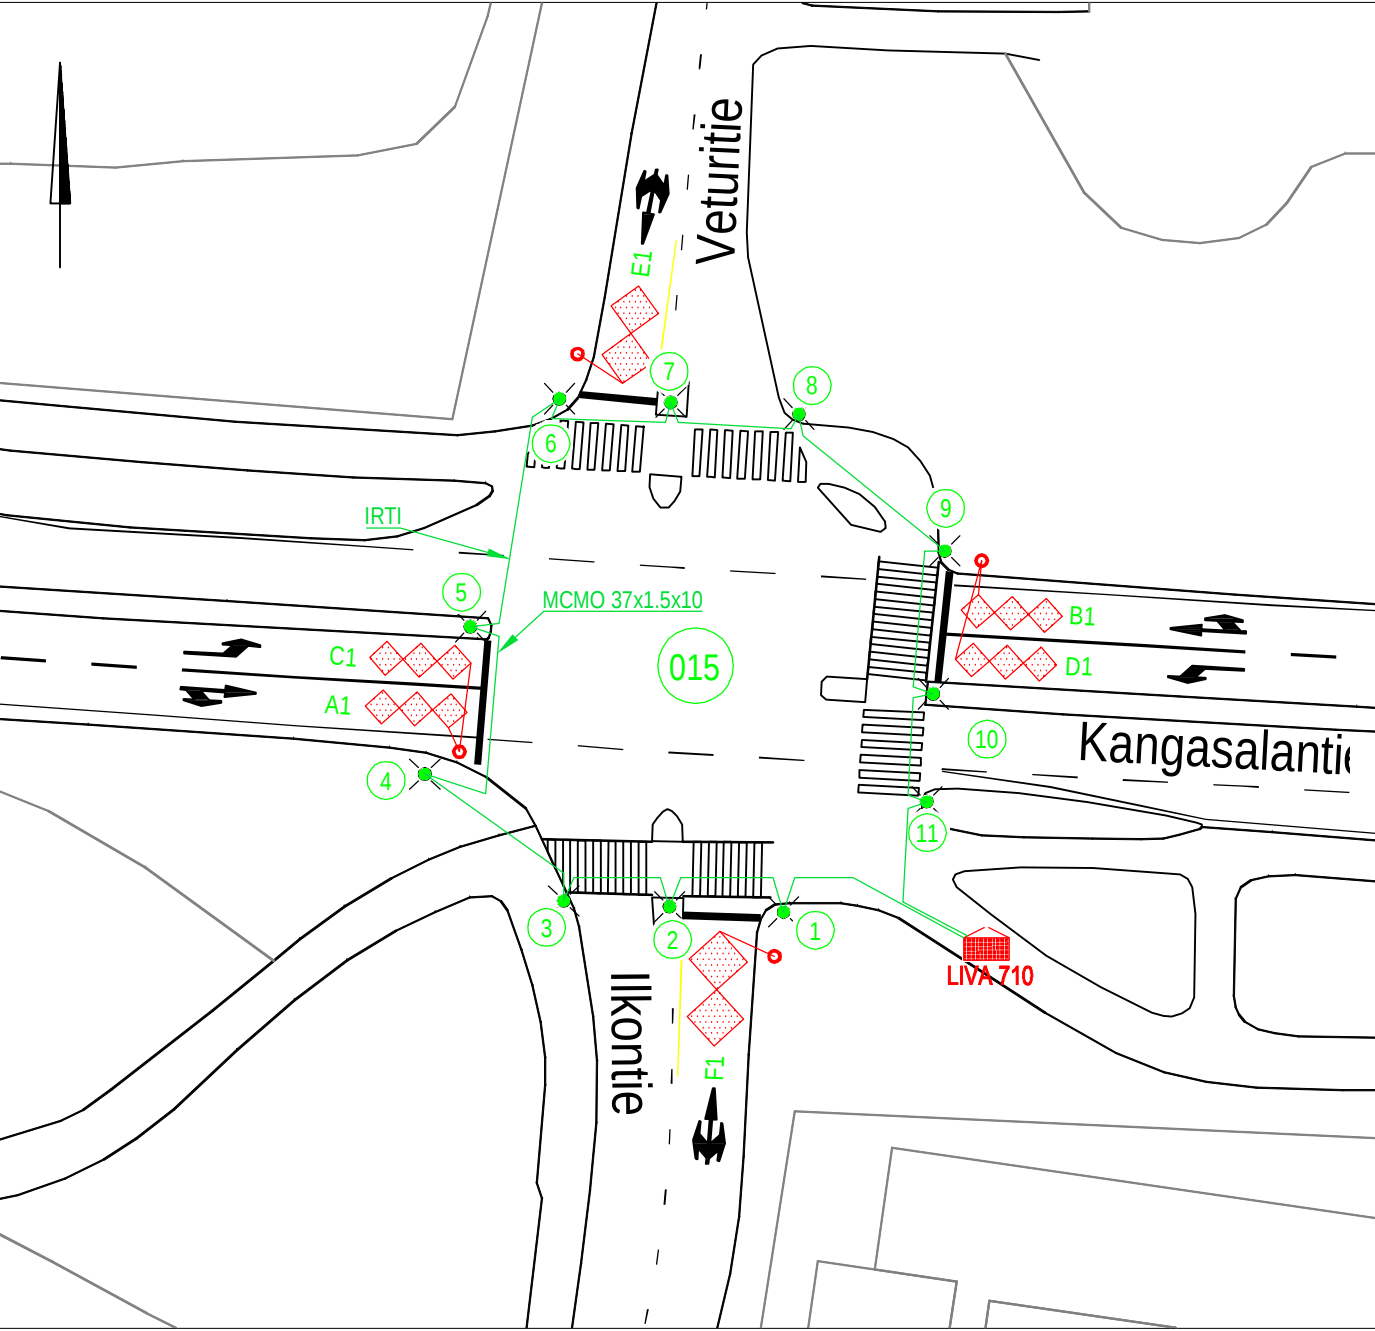

Tässä suunnitelmassa on käytetty ETRS-GK24/N2000 taso- ja korkeuskoordinaatistoa



Kangasalan kunta



Pirkanmaan ELY-keskus
LIIKKENNEVALOT

KANGASALANTIE
VETURITIEN JA ILKONTIEN LIITTYMÄ (015)

KANGASALA

KAPELOINTISUUNNITELMA

ILMAISIN- JA KAPELOINTIJÄRJESTELYT 1:500

Ylan päätös:
Suunnittelupäällikön päätös:
/ §

Muutos
Tark. Heikki Ikonen

Hyv.

Pvm. 8.2.2018

Korvaa
piir.n:o

Ark.n:o

Piir.n:o 16/17137/2



Tampereen kaupunki
Liikennejärjestelmän suunnittelu

Piir. Ida Niinimäki
Suunn. Pia Tuuponen
Tark.