


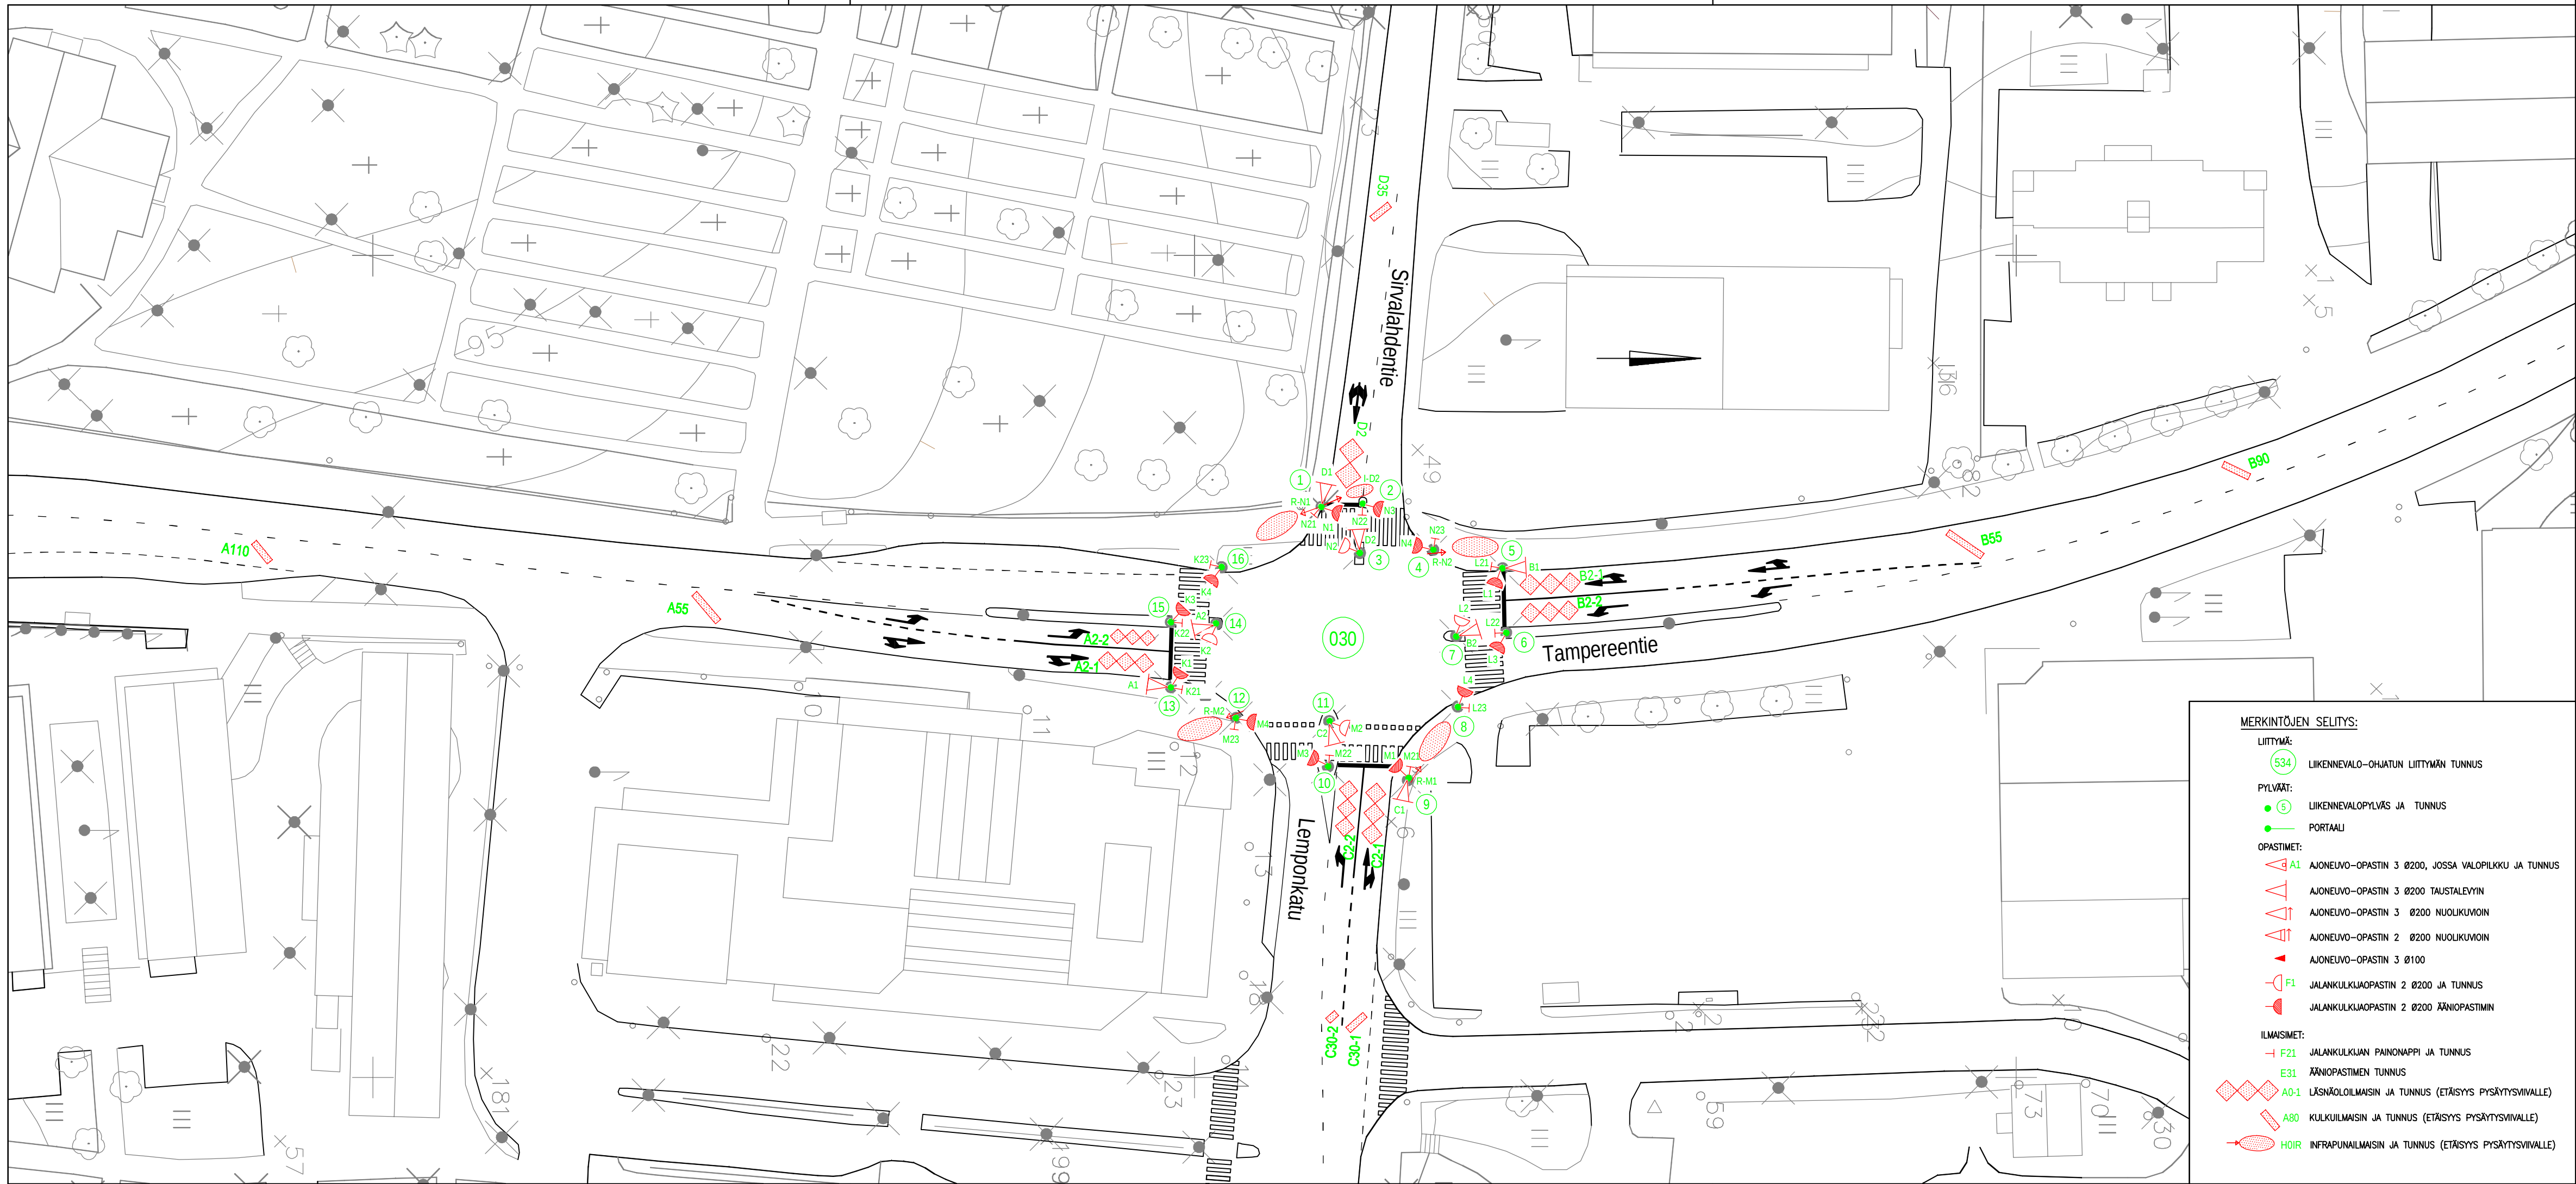

030 ILMAISINLUETTELO							
ILMAISIN-TUNNUS	KOKO		SIJAINTI			KIERR. MÄÄRÄ	TYYPI/HUOMAUTUKSIA
	l	b	a	bv	bo		
A2-1	6,7	2,2	2	0,5	0,5	3	kahdeksikko 3-os.
A2-2	5,5	1,8	2	0,5	0,5	4	kahdeksikko 3-os.
A55	0,8	4,4	55	0,5	0,5	4	suorakaide 45°
A110	0,8	3,0	110	0,5	0,5	4	suorakaide 45°
B2-1	7,3	2,3/2,5	2	0,5	0,5	3	kahdeksikko 3-os.
B2-2	6,9	2,3	2	0,5	0,5	3	kahdeksikko 3-os.
B55	0,8	5,0	55	0,5	0,5	4	suorakaide 45°
B90	0,8	3,5	90	0,5	0,5	4	suorakaide 45°
C2-1	7,4	2,4	2	0,5	0,5	3	kahdeksikko 3-os.
C2-2	6,7	2,2	2	0,5	0,5	3	kahdeksikko 3-os.
C30-1	0,8	2,7	30	0,5	0,5	4	suorakaide 45°
C30-2	0,8	1,3	30	0,5	0,5	4	suorakaide 45°
D2	6,0	2,9/3,1	2	0,5	0,5	3	kahdeksikko
D35	0,8	2,7	35	0,5	0,5	4	suorakaide 45°

030 OPASTIN- JA ILMAISINKALUSTUS

4 AJONEUVORYHMÄÄ (A-D)
4 JALANKULKURYHMÄÄ (K-N)

16 PYLVÄSTÄ
8 AJONEUVO-OPASTINTA Ø 200, JOISTA
8 TAUSTALEVYLLÄ

16 JALANKULKUOPASTINTA
12 JK-PAINONAPPIA, AKUSTINEN (K21-K23,L21-L23,M21-M23,N21-N23)
4 TUTKAILMAISINTA (R-M1,R-M2,R-N1,R-N2)
1 INFRAPUNAILMAISIN (I-D2)
14 SILMUKKAILMAISINTA

Tässä suunnitelmassa on käytetty ETRS-GK24/N2000 taso- ja korkeuskoordinaatistoa

Lempäälän kunta



Pirkanmaan ELY-keskus
LIIKENNEVALOT

TAMPEREENTIE
SIRVALAHDENTIE JA LEMPONKADUN LIITYMÄ (030)

LEMPÄÄLÄ

LIIKENNEVALOSUUNNITELMA

OPASTIN- JA ILMAISINJÄRJESTELY 1:500



Suunnittelu-
palvelut

Piirt.	Jutta Suuniittu
Suunn.	Pia Tuupanen
Tark.	Pia Tuupanen

Ylan päätös:

Suunnittelupäällikön päätös:
/ §

Muutos	
Tark.	Heikki Ikonen
Hyv.	
Pvm.	17.11.2016
Korvaa piir.n:o	

Ark.n:o

Piir.n:o 16/17208/1