


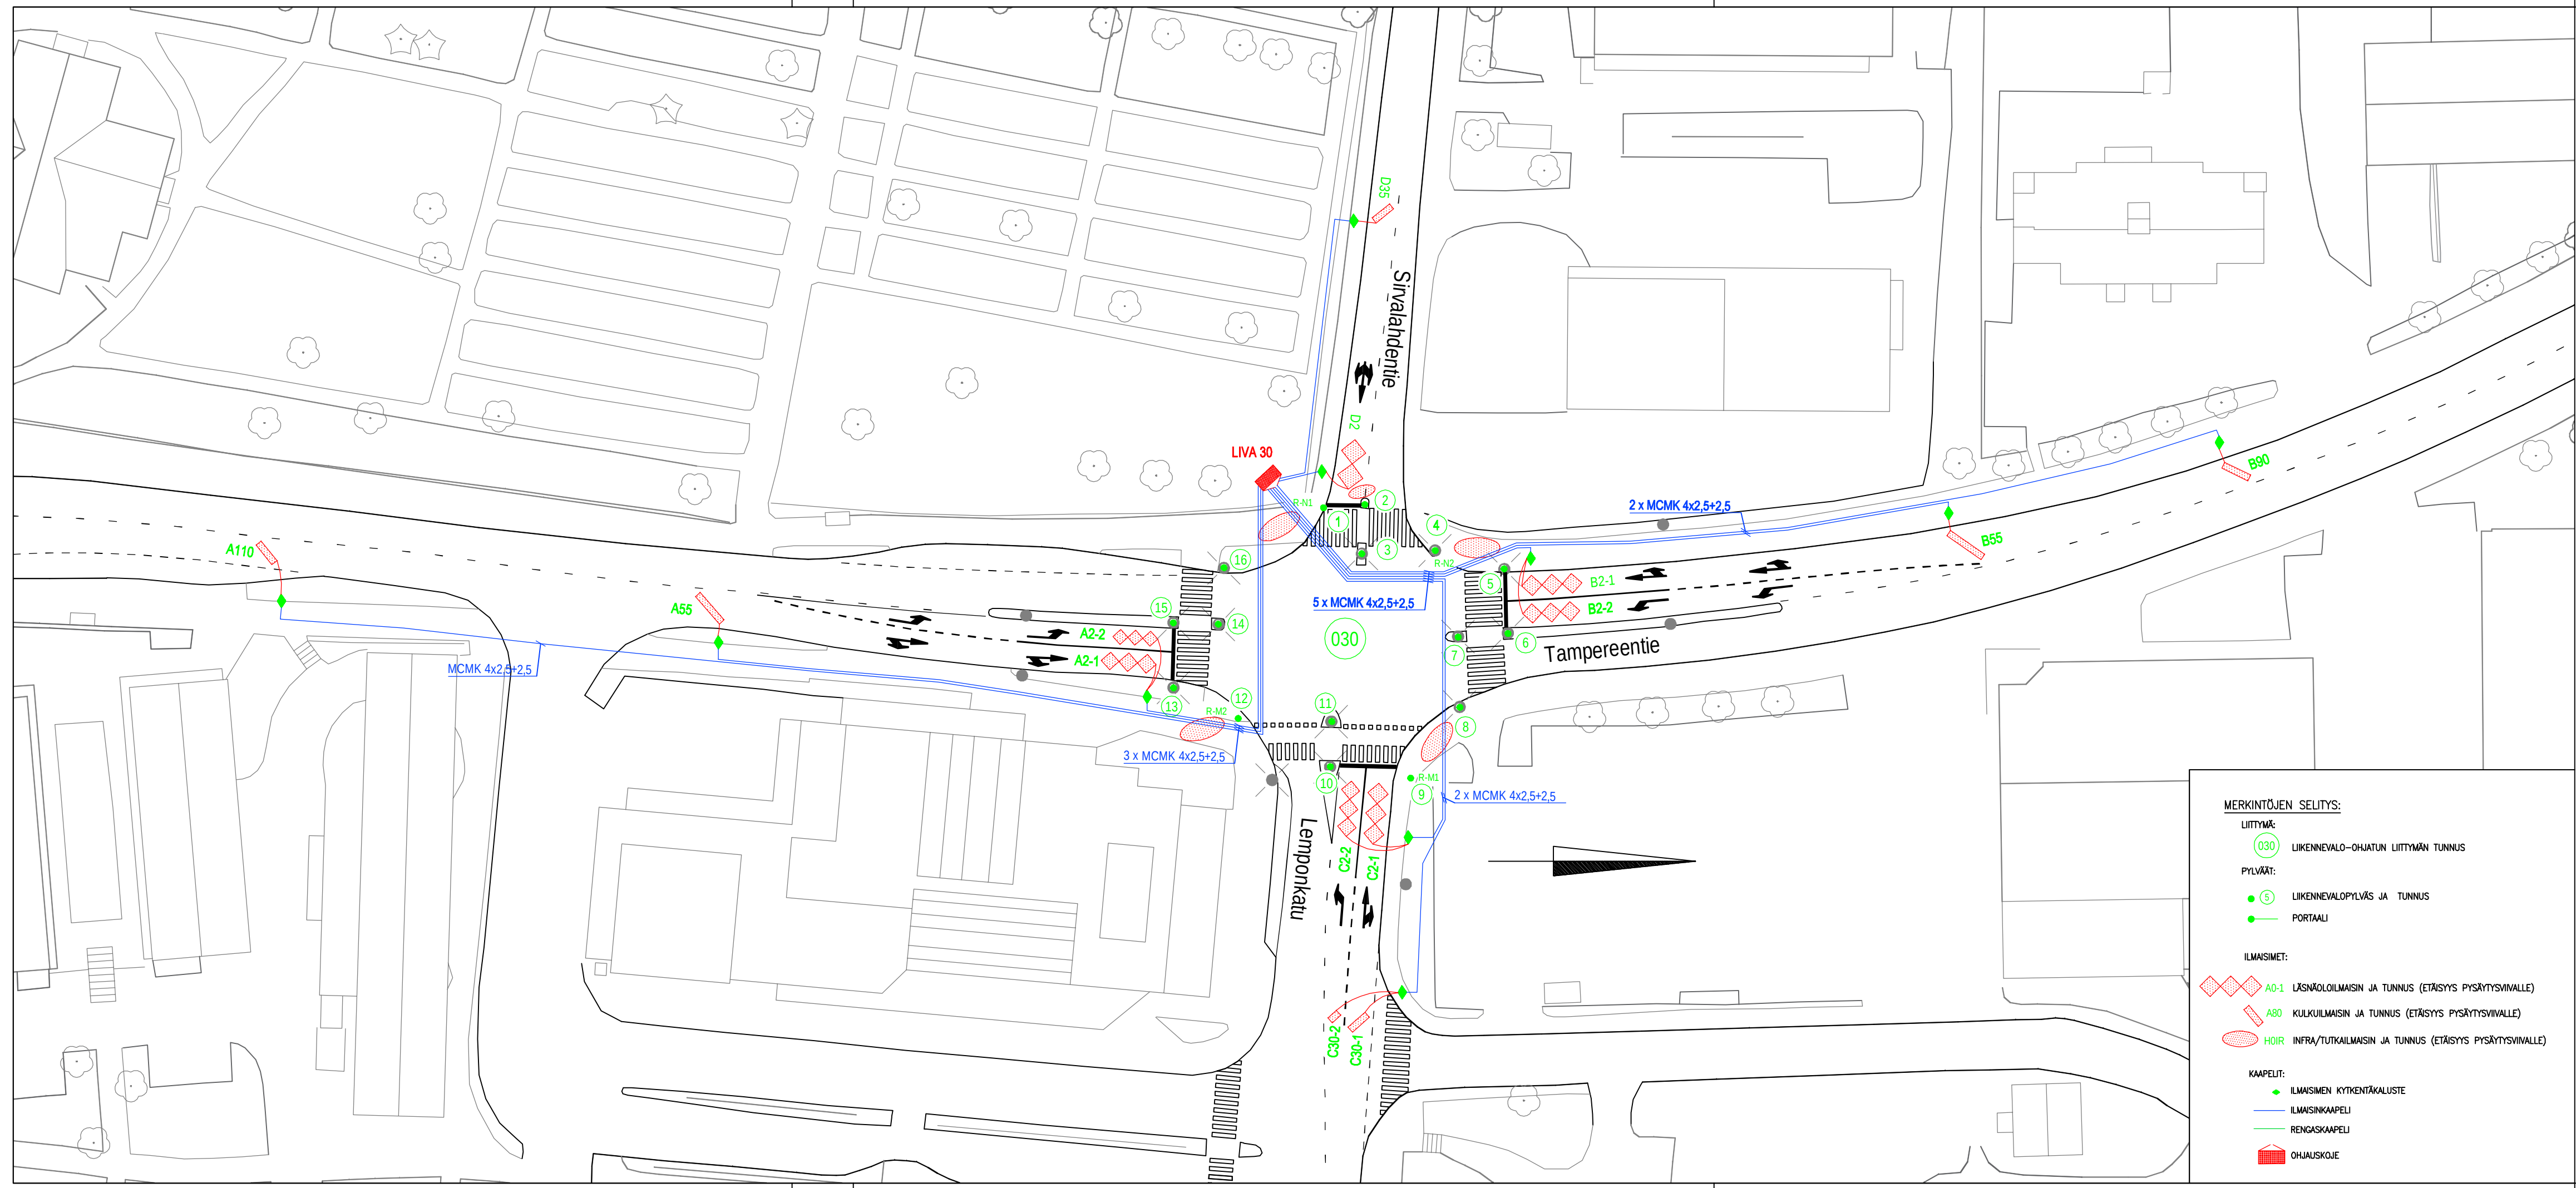

Tässä suunnitelmassa on käytetty ETRS-GK24/N2000 taso- ja korkeuskoordinaatistoa

Lempäälän kunta

Pirkanmaan ELY-keskus
LIIKENNEVALOT

TAMPEREENTIE
SIRVALAHDENTIE JA LEMPONKADUN LIITTYMÄ (030)

LEMPÄÄLÄ
LIIKENNEVALOSUUNNITELMA
OPASTIN- JA ILMAISINJÄRJESTELYT 1:500

Piirt.	Ida Niinimäki
Suunn.	Pia Tuupanen
Tark.	Pia Tuupanen

Ylan päätös:	
Suunnittelupäällikön päätös:	§
Muutos	
Tark.	
Hyv.	
Pvm.	18.12.2018
Korvaa piir.n:o	
Ark.n:o	
Piir.n:o	16/17208/2