


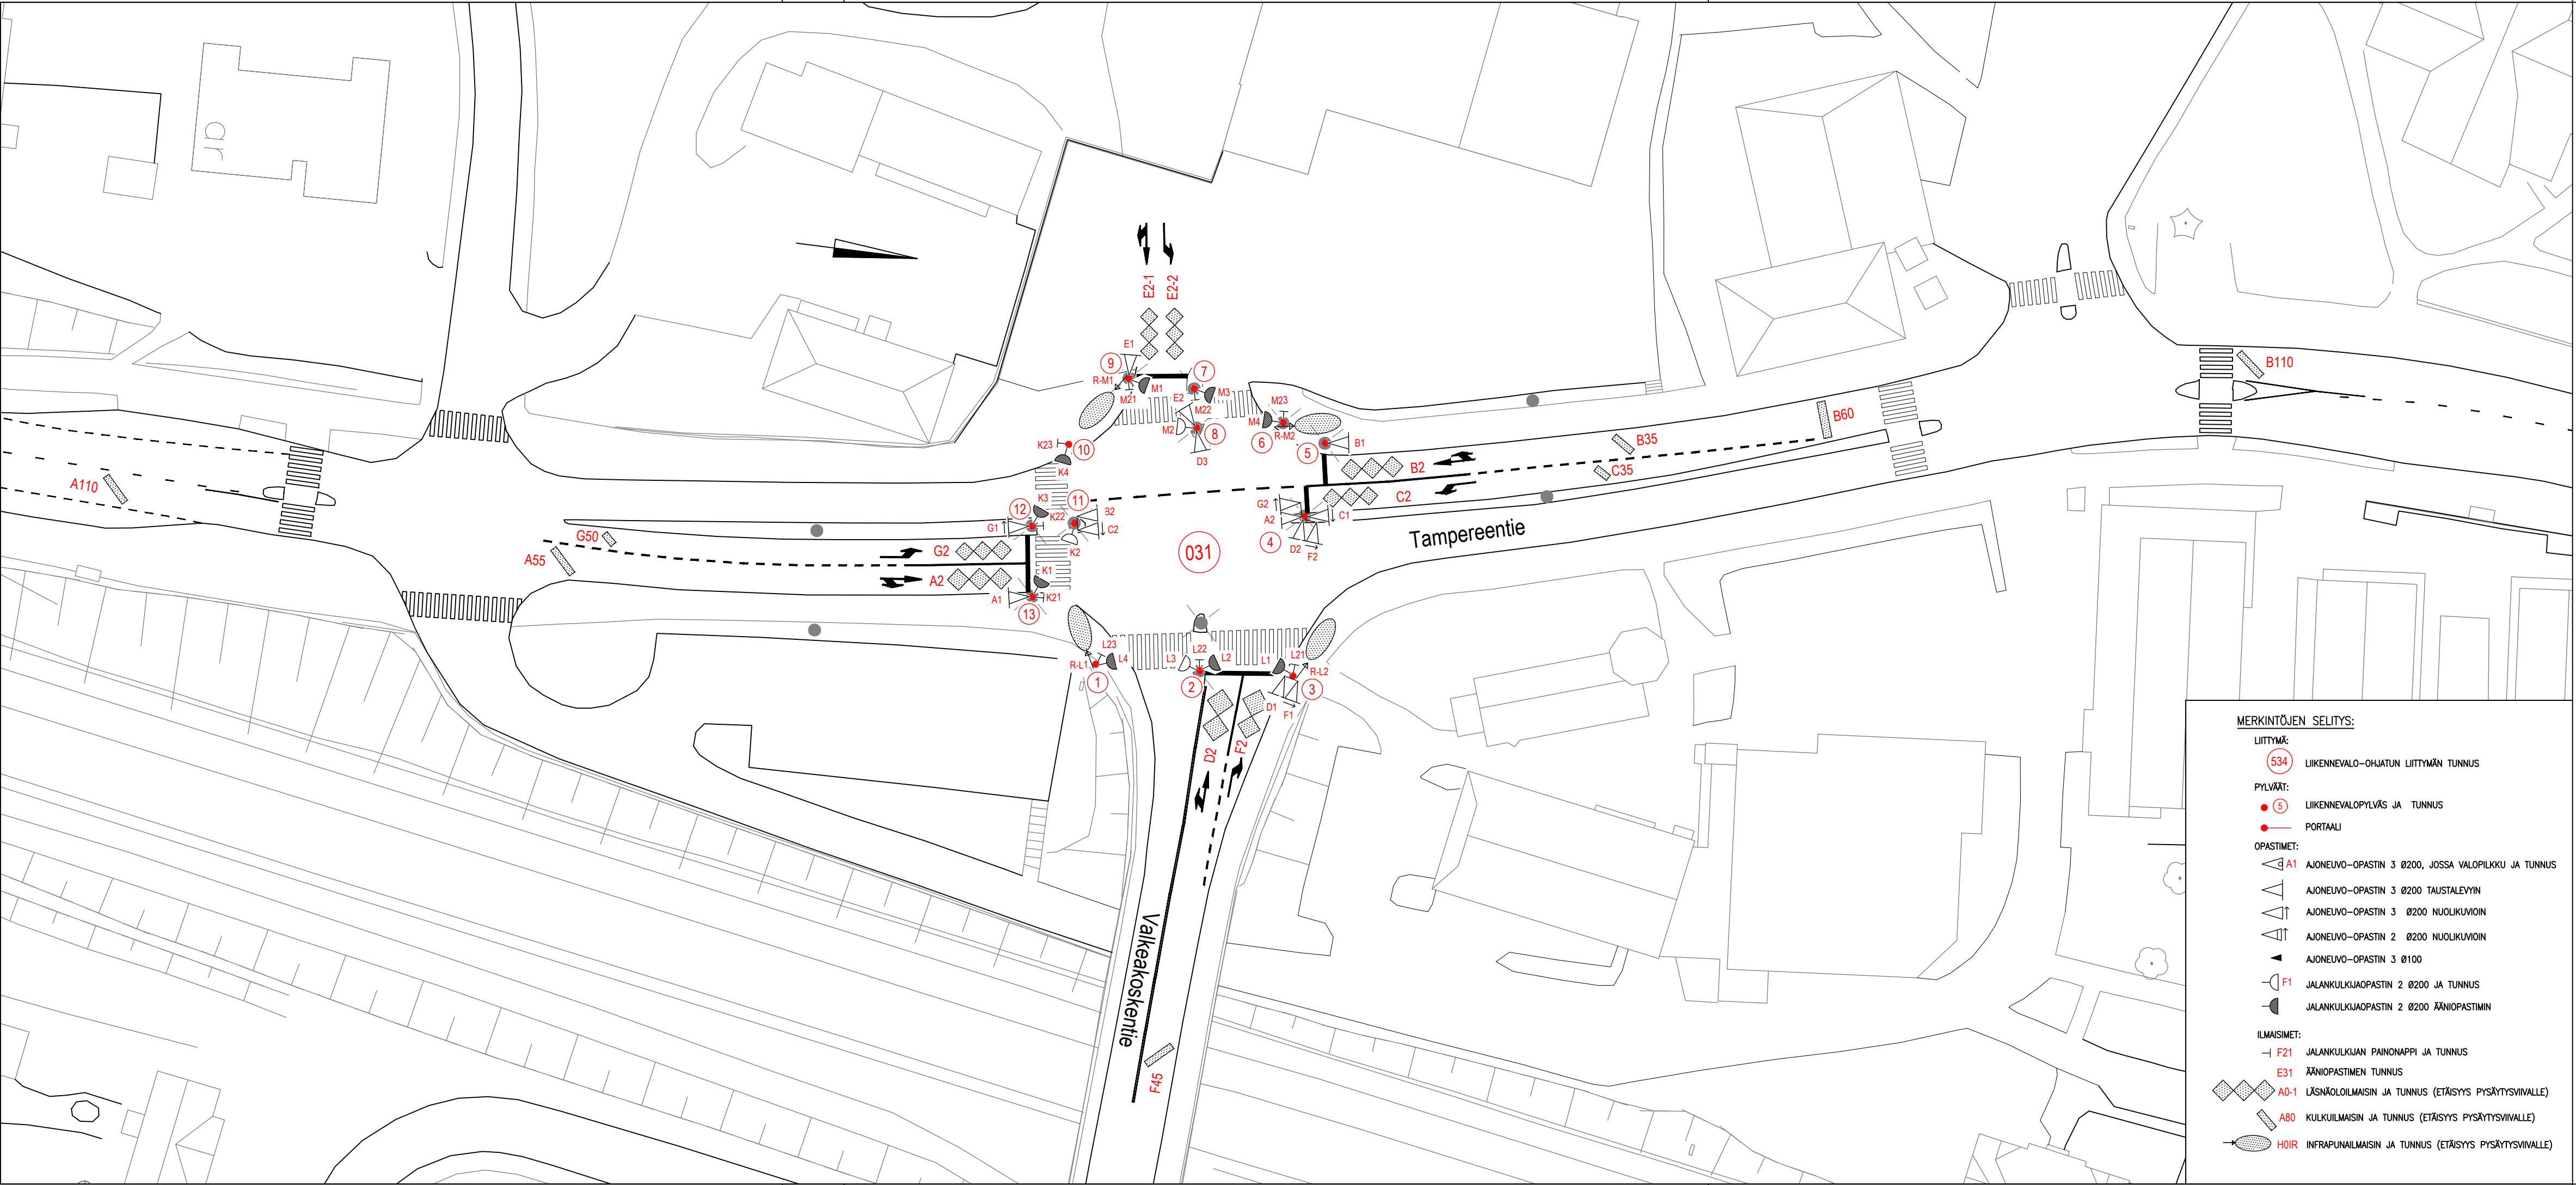

031 ILMAISINLUETTELO							
ILMAISIN-TUNNUS	KOKO		SIJAINTI			KIERR. MÄÄRÄ	TYYPII/ HUOMAUTUKSIA
	l	b	a	bv	bo		
A2	7,7	2,6	2	0,5	0,5	3	kahdeksikko 3-os.
A55	0,8	3,8	55	0,5	0,5	4	suorakaide 45°
A110	0,8	3,8	110	0,5	0,5	4	suorakaide 45°
B2	7,4	2,5	2	0,5	0,5	3	kahdeksikko 3-os.
B35	0,8	2,8	35	0,5	0,5	4	suorakaide 45°
B60	1,0	4,4	60	0,5	0,5	4	suorakaide
B110	0,8	3,8	110	0,5	0,5	4	suorakaide 45°
C2	6,6	2,2	2	0,5	0,5	3	kahdeksikko 3-os.
C35	0,8	1,9	35	0,5	0,5	3	suorakaide 45°
D2	6,3	3,1	2	0,5	0,5	3	kahdeksikko 2-os.
E2-1	6,2	2,0	2	0,5	0,5	3	kahdeksikko 3-os.
E2-2	6,2	2,0	2	0,5	0,5	3	kahdeksikko 3-os.
F2	6,0	2,7/3,3	2	0,5	0,5	3	kahdeksikko 2-os.
F45	0,8	3,8	45	0,5	0,5	4	suorakaide 45°
G2	6,7	2,3	2	0,5	0,5	3	kahdeksikko 3-os.
G50	0,8	1,7	50	0,5	0,5	4	suorakaide 45°

031 OPASTIN- JA ILMAISINKALUSTUS

7 AJONEUVORYHMÄÄ (A-G)
3 JALANKULKURYHMÄÄ (K-M)

13 PYLVÄSTÄ
15 AJONEUVO-OPASTINTA Ø 200, JOISTA
15 TAUSTALEVYLLÄ
6 NUOLIKUVIOLLA (3-AUKK.) (C1,C2,F1,F2,G1,G2)
12 JALANKULKUOPASTINTA
9 JK-PAINONAPPIA, AKUSTINEN (K21-K23,L21-L23,M21-M23)
4 TUTKAILMAISINTA (R-M1,R-M2,R-L1,R-L2)
16 SILMUKKAILMAISINTA

Tässä suunnitelmassa on käytetty ETRS-GK24/N2000 taso- ja korkeuskoordinaatistoa

Opastimen G2 siirto pylväaseen 4, 5.11.2013 Traficom / SK, suunnitelmaan päivitetty 26.4.24 TRE

Lempäälän kunta

Pirkanmaan ELY-keskus

LIIKENNEVALOT

TAMPEREENTIE

VALKEAKOSKENTIEN LIITTYMÄ (031)

LEMPÄÄLÄ

LIIKENNEVALOSUUNNITELMA

OPASTIN- JA ILMAISINJÄRJESTELYT 1:500

Suunnittelu-

palvelut

Piirt.

Jutta Suunnittu

Suunn.

Pia Tuupanen

Tark.

Pia Tuupanen

Tampereen Infra

Piir.n:o

16/17209/1

Ylan päätös:

Suunnittelupäällikön päätös:

/ §

Muutos

Tark.

Heikki Ikonen

Hyv.

Pvm.

30.11.2016

Korvaa piir.n:o

Ark.n:o