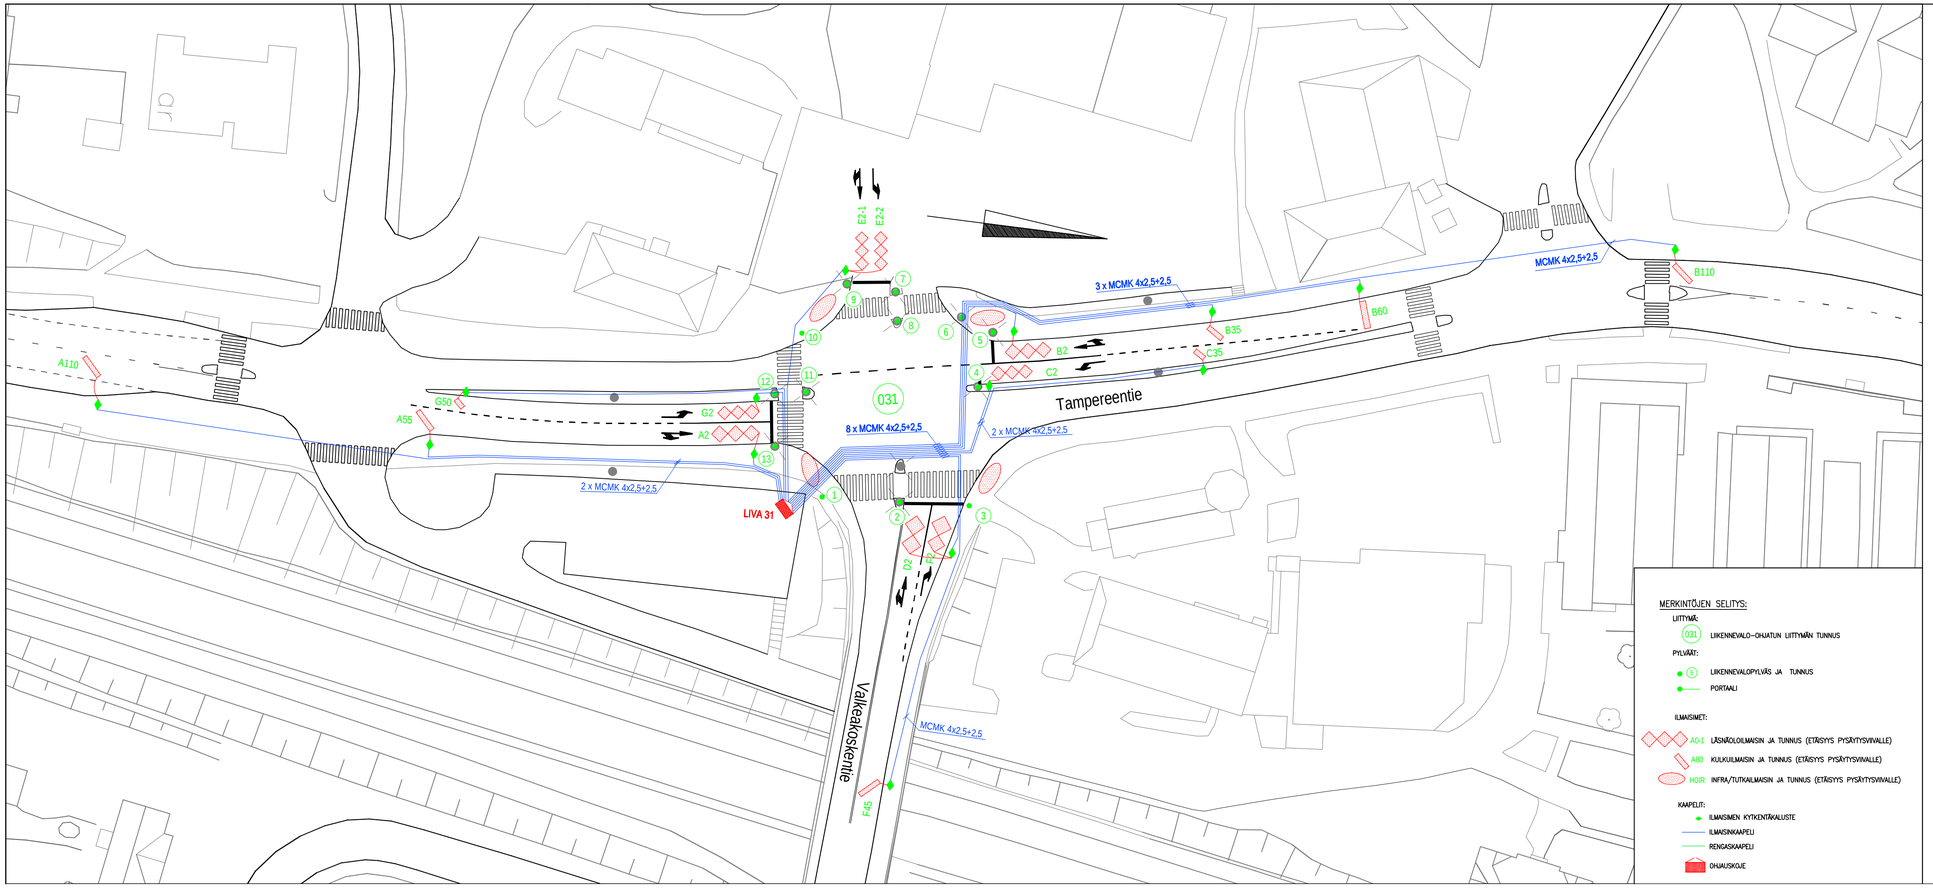

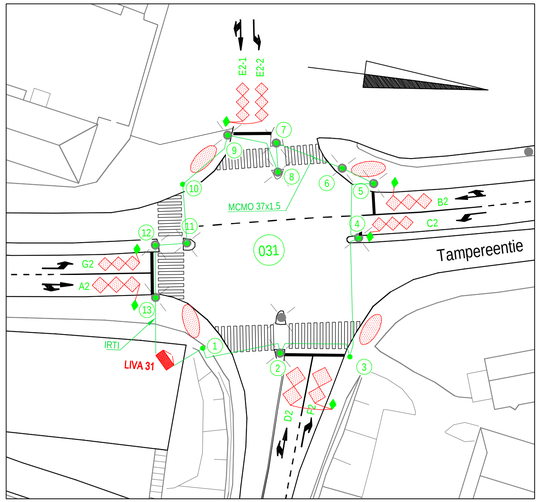

Tässä suunnitelmassa on käytetty ETRS–GK24/N2000 taso– ja korkeuskoordinaatistoa

Lempäälän kunta

Pirkanmaan ELY-keskus
LIIKENNEVALOT

TAMPEREENTIE

VALKEAKOSKENTIEN LIITTYMÄ (031)

LEMPÄÄLÄ

LIIKENNEVALOSUUNNITELMA

OPASTIN– JA ILMAISINJÄRJESTELYT 1:500

Tampereen kaupunki
Liikennejärjestelmän suunnittelu

Piirt.	Ida Niinimäki
Suunn.	Pia Tuupanen
Tark.	Pia Tuupanen

Ylän päätös:	
Suunnittelupäällikön päätös:	/ §
Muutos	
Tark.	
Hyv.	
Pvm.	18.12.2018
Korvaa piir.n:o	
Ark.n:o	
Piir.n:o	16/17209/2